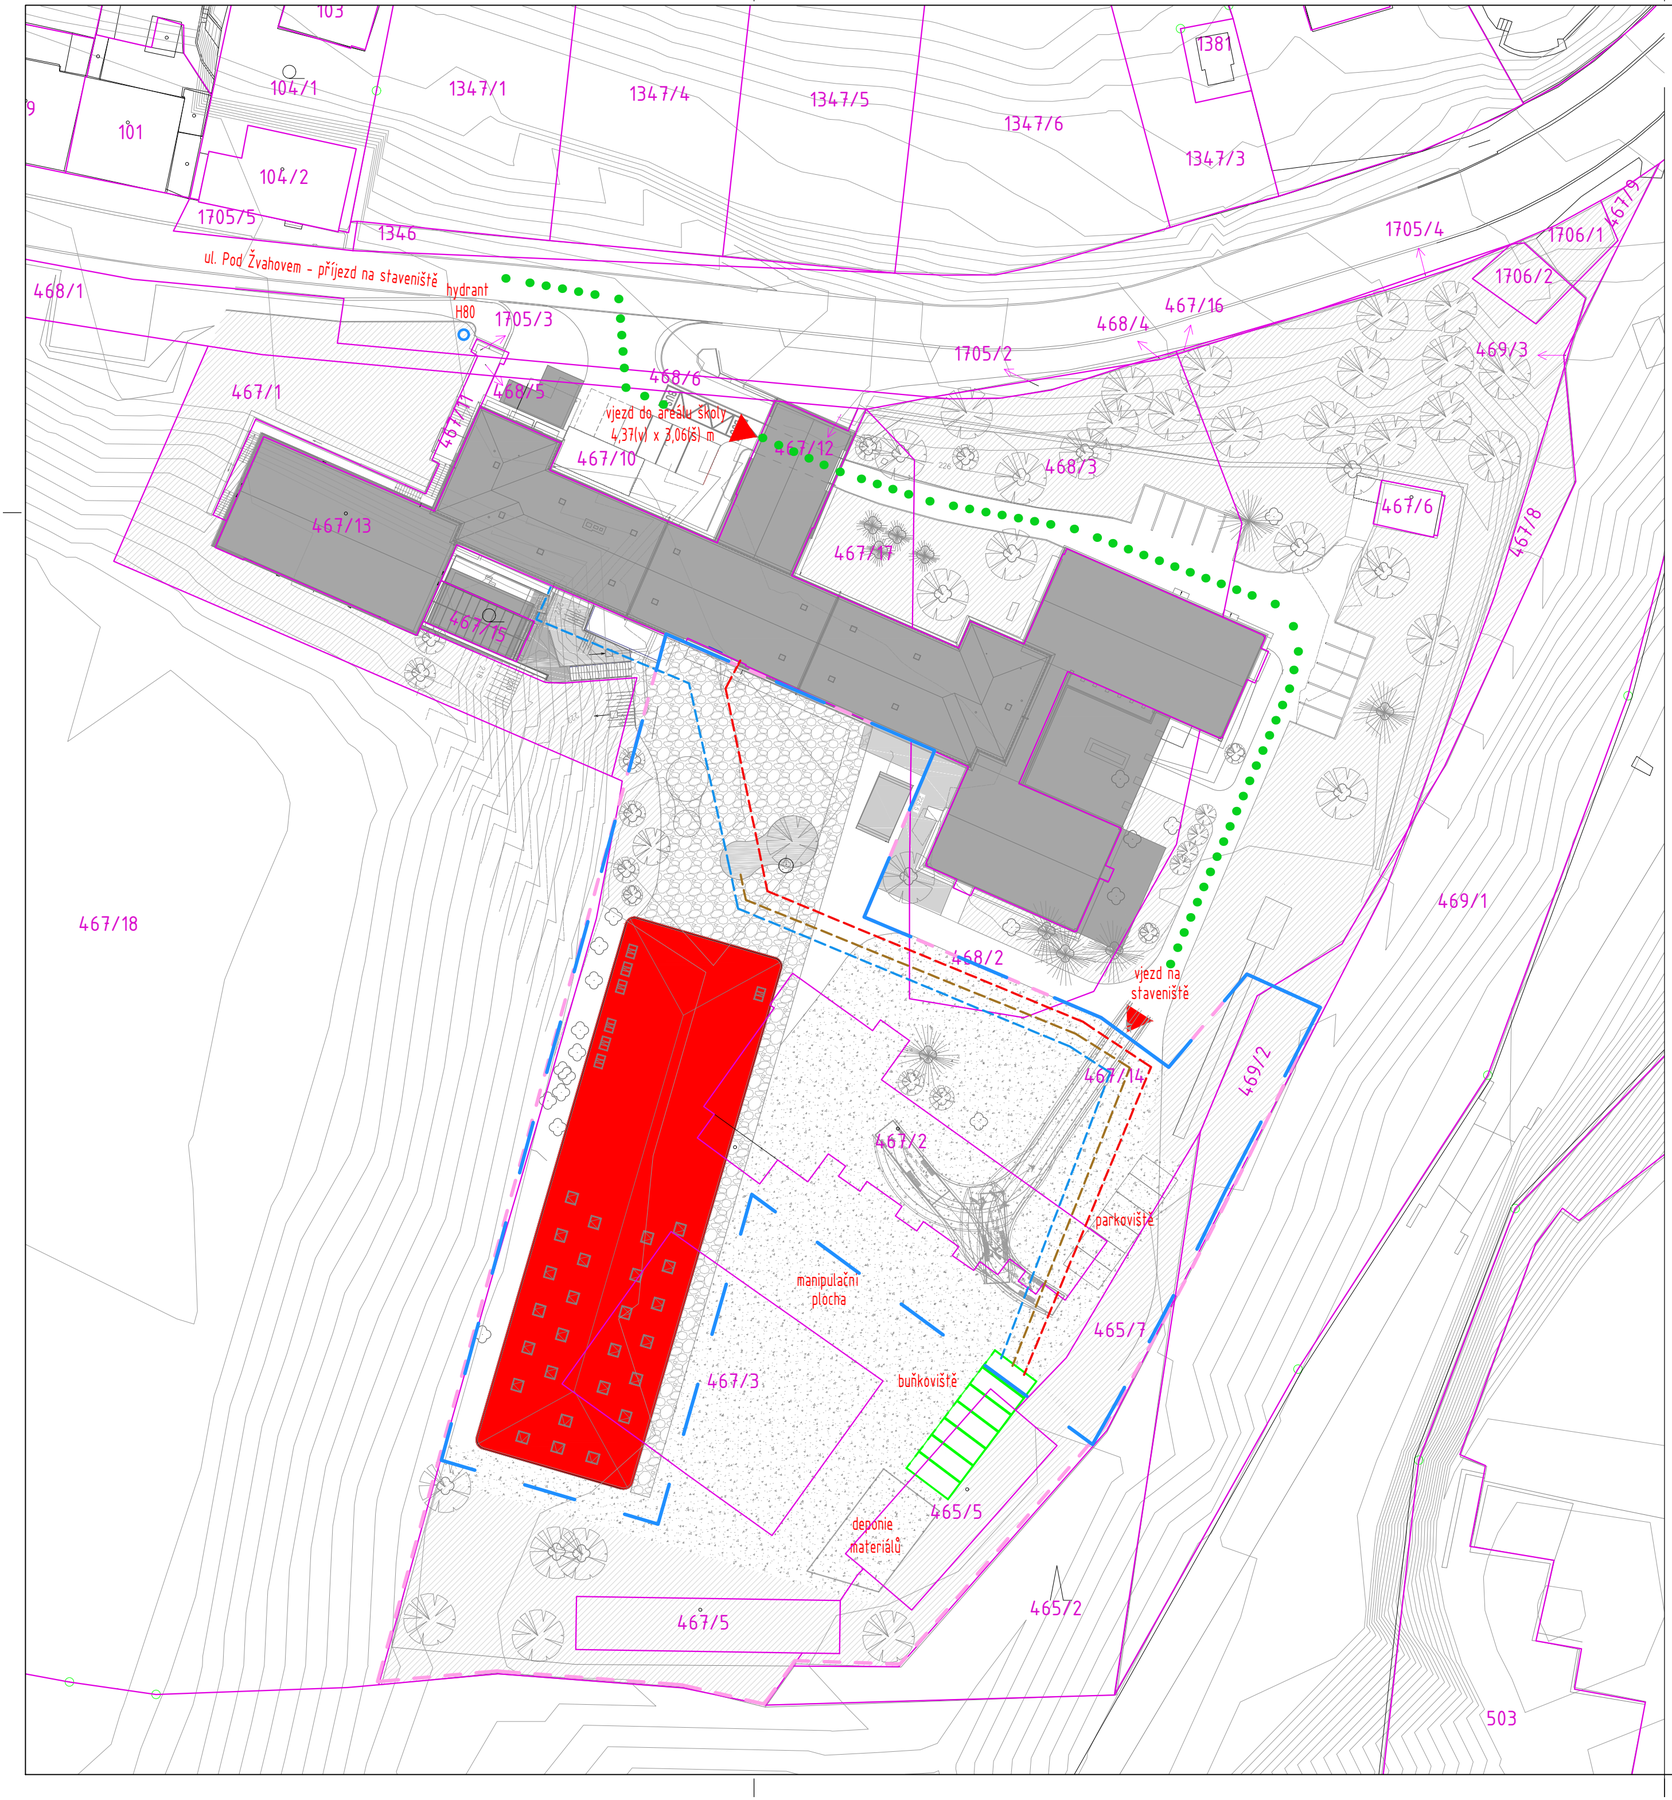

LEGENDA:

- katastrální hranice
- 467/2 číslo pozemku
- hranice staveniště
- staveništní přípojka vody
- staveništní přípojka kanalizace
- staveništní přípojka elektro
- příjezdová trasa ke staveništi
- SO 01 - tělocvična
- ŘEŠENÉ ÚZEMÍ DUSP
- DOTČENÉ ÚZEMÍ

REVIZE		
číslo	**datum**	popis revize
00	08/23	*vydání hrubopisu*
01	11/23	*zpracování připomínek HZS*
02	01/24	*vydání čistopisu*

±0.000 = 225,00 m.n.m. Balt po vyrovnání

ZODPOVĚDNÝ PROJEKTANT: Mgr. akad. arch. Pavel Joba	**AUTOŘI:** Ing. arch. Tereza Březovská, Ing. arch. Jan Hájek, Ing. arch. Jakub Havlas, Mgr. akad. arch. Pavel Joba	**PROJEKTANT ČÁSTI:** Atelier M1 architekti s.r.o.	**GENERÁLNÍ PROJEKTANT:** Atelier M1 architekti s.r.o. Markéta 1/28, 169 01 Praha 6, info@atelierm1.cz
INVESTOR: Městská část Praha 5, nám. 14 října 4, 150 22, Praha 5			**SOD:** 0035/0/OPRV/22 ze dne 12.10.2022 — **PARÉ:**
STAVBA: Nová hala tělocvičny včetně dalších prostor v areálu ZŠ Pod Žvahovem, Pod Žvahovem 463, 150 00 Praha 5-Hlubočepy			**POČET PARÉ:** 0-6 — **STUPEŇ:** DUSP
ČÁST: C.SITUACE	**STAVEBNÍ OBJEKT:** SO 00 - ZAŘÍZENÍ STAVENIŠTĚ		**DATUM:** 08/2023 — **PŘÍLOHA ČÍSLO:** C.5
VÝKRES: 02	SITUACE ZAŘÍZENÍ STAVENIŠTĚ		**MĚŘÍTKO:** 1:500