2.NP - TABULKA MÍSTNOSTÍ

číslo	název	plocha m²	podlaha	výška stropu (m)	strop
2.01	HALA	58.10	VINYL	3.50 (3.30)	trámový / sádrokarton podhled
2.02	TŘÍDA 3	70.45	VINYL	--	šikmý akustický podhled
2.03	TŘÍDA 4	62.16	VINYL	--	šikmý akustický podhled
2.04	WC CHLAPCI - PŘEDSÍŇ	4.97	DLAŽBA	2.80	SDK podhled
2.05	WC CHLAPCI	7.91	DLAŽBA	2.80	SDK podhled
2.06	WC UČITELÉ	3.76	DLAŽBA	2.80	SDK podhled
2.07	ÚKLID	1.38	DLAŽBA	2.80	SDK podhled
2.08	WC DÍVKY - PŘEDSÍŇ	4.90	DLAŽBA	2.80	SDK podhled
2.09	WC DÍVKY	8.74	DLAŽBA	2.80	SDK podhled
2.10	SKLAD - učitelé TV	23.55	VINYL	3.50 (3.30)	trámový /podhled
2.11	CHODBA	24.09	VINYL	3.50 (3.30)	trámový / sádrokarton podhled
2.12	TECHNOLOGIE - ROZVODNA SLABOPROUDU	12.35	BETON	2.80	SDK podhled
2.13	SPOJOVACÍ CHODBA TĚLOCVIČNA	41.49	VINYL	3.50 (3.30)	trámový / sádrokarton podhled
2.14	GALERIE	33.94	VINYL	3.00	dřevěný lamelový podhled
2.15	POSILOVNA	115.05	VINYL	3.50 (3.30)	trámový / sádrokarton podhled
2.16	ŠATNA UČITELÉ	6.19	VINYL	2.80	SDK podhled
2.17	WC / SPRCHA UČITELÉ	6.92	DLAŽBA	2.80	SDK podhled
2.18	TECHNICKÁ MÍSTNOST	2.72	BETON	2.80	SDK podhled
celkem		488.66			

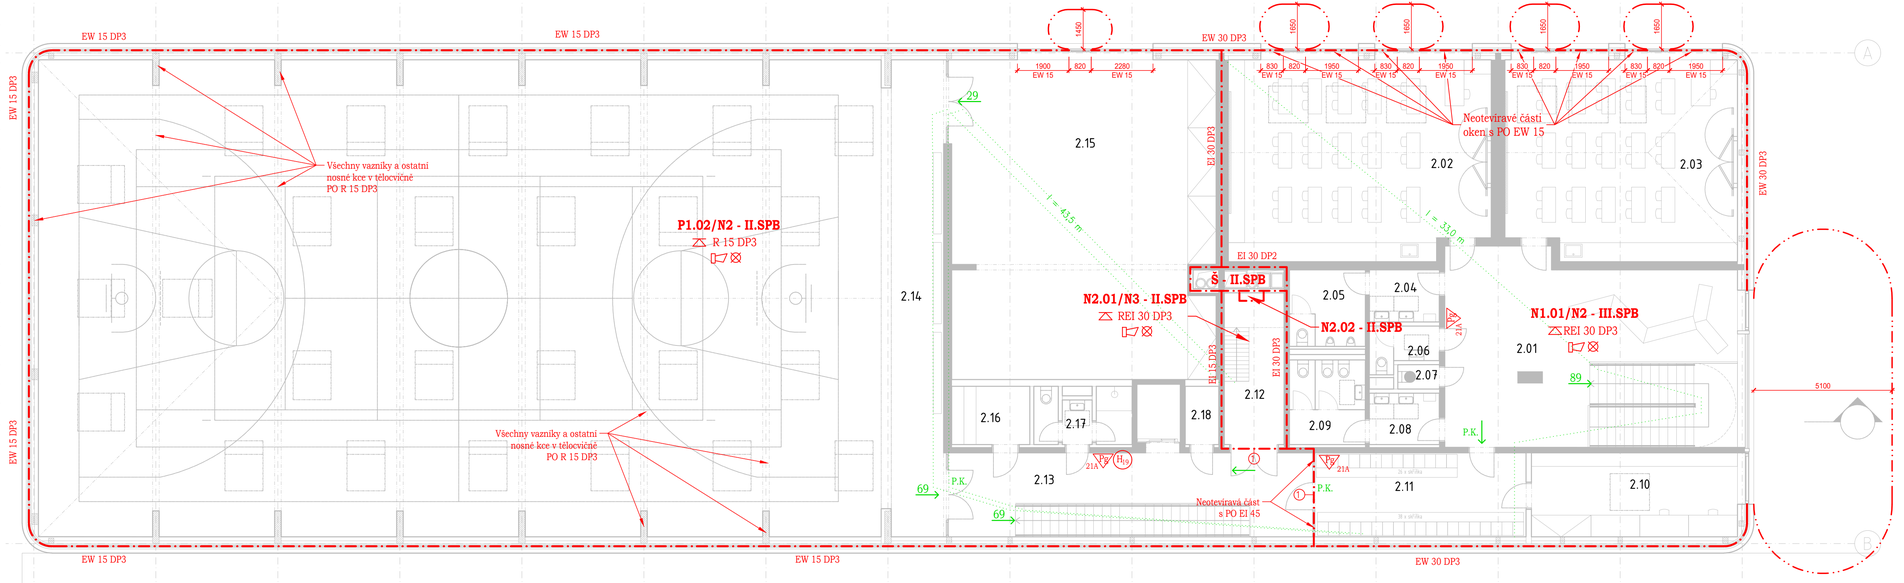

LEGENDA

N2.01 REI 45 DP1	Označení PÚ
	Požadovaná PO
	Hranice PÚ
	Hranice PNP
	Akustický požární signál - siréna
	Nouzové osvětlení (NO)
	Požární uzávěr: EW 30 DP3 - C
75	Směr úniku (+počet unikajících osob)
P.K.	Panikové kování
21A	Přenosný hasicí přístroj (PHP) - Pg - práškový
H_{19}	Hydrant D19 (tvarově stálá hadice 30 + 10m)

±0.000 = 225,00 m.n.m. Balt po vyrovnání

ZODPOVĚDNÝ PROJEKTANT: Mgr. akad. arch. Pavel Joba	AUTOR: Ing. arch. Tereza Březovská, Ing. arch. Jan Hájek, Ing. arch. Jakub Havlas, Mgr. akad. arch. Pavel Joba	PROJEKTANT ČÁSTI: Ing. Jan Tomáš, +420 737 745 779, honzatomas8@gmail.com, Tech. kontrola: Ing. Jan Trafina, ČKAIT - 0500783	GENERÁLNÍ PROJEKTANT: Ateliér 99 architekti s.r.o., Markétská 1/28, 169 00 Praha 6, info@atelier99.cz
INVESTOR:	Městská část Praha 5, nám. 14 Října 4, 150 22, Praha 5		SOD: 1025/0/0PRV/22 ze dne 12.10.2022 — PARE:
STAVBA:	Nová hala tělocvičny včetně dalších prostor v areálu ZŠ Pod Žvahovem, Pod Žvahovem 463, 150 00 Praha 5-Hlubočepy		POČET PARE: 0-6
STAVEBNÍ OBJEKT:	SO 01 – BUDOVA TĚLOCVIČNY		STUPEŇ: DUSP
ČÍSLO REVIZE: 01	Půdorys 2.NP		DATUM: 08/2023 — PŘÍLOHA-ČÍSLO: D.1.3.103
			MĚŘÍTKO: 1:100