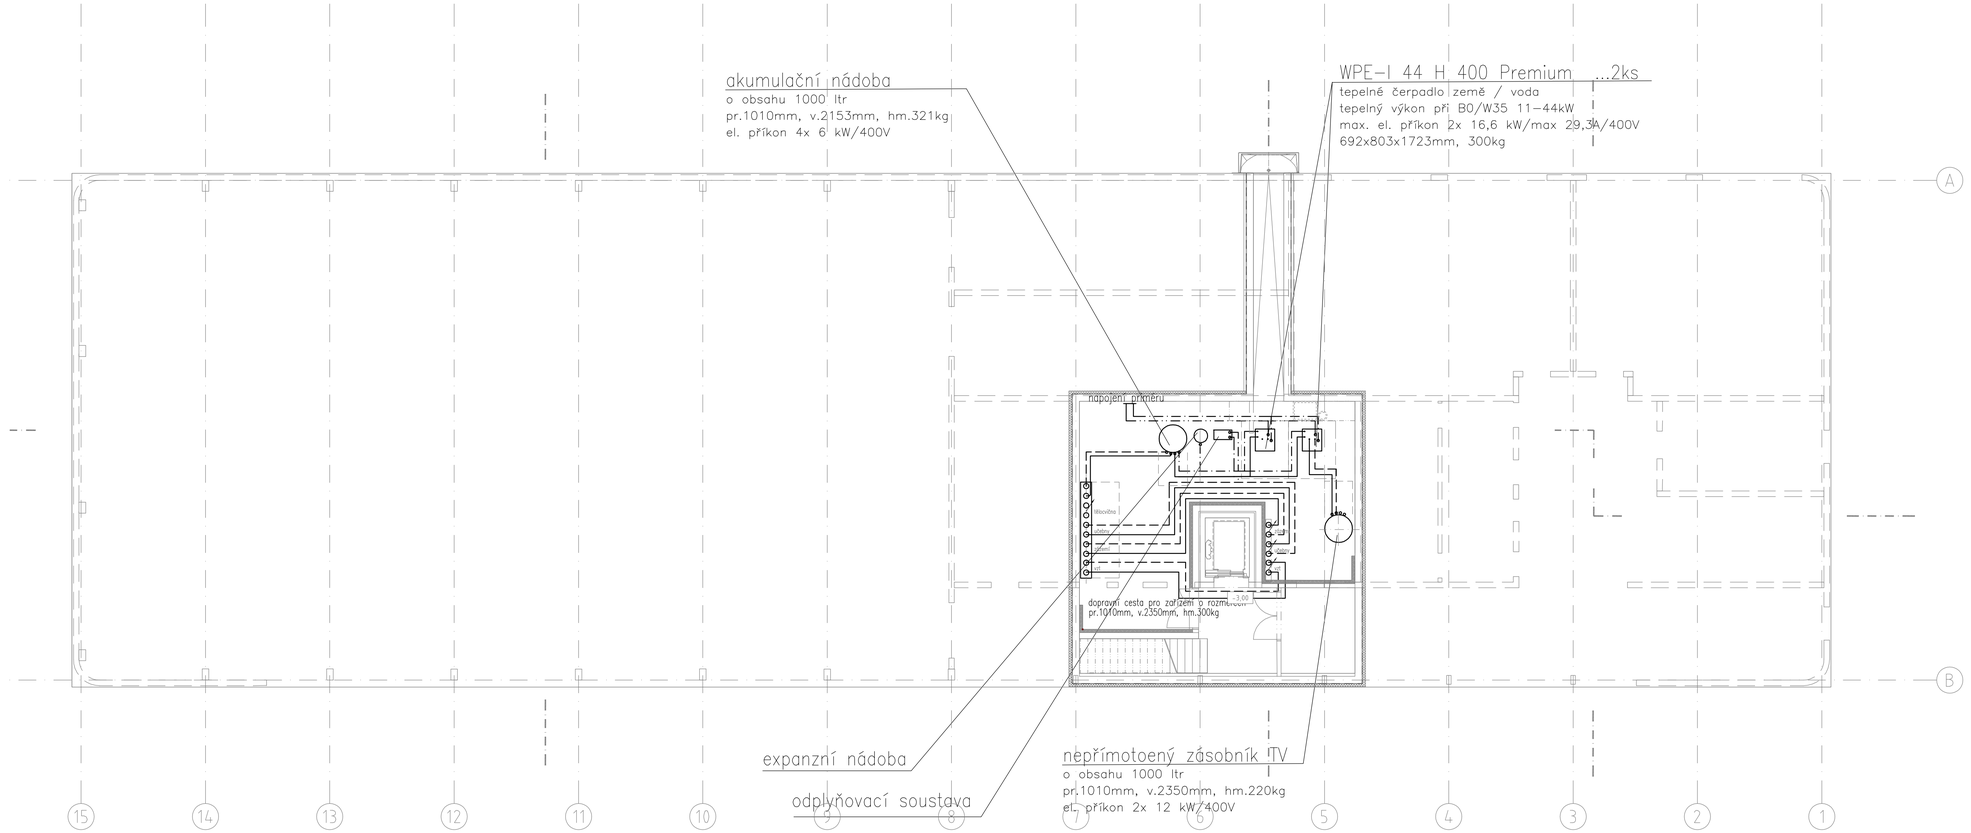


±0.000 = 225,00 m.n.m. Balt po vyrovnání

| | | | | | |
|---|---|---|---|---|---|
| ZODPOVĚDNÝ PROJEKTANT:<br>Ing. arch. Pavel Jóba | AUTOR:<br>Ing. arch. Tereza Březinová<br>Ing. arch. Jakub Hořelica<br>Ing. arch. Pavel Jóba | PROJEKTANT ČÁSTI: | PROJEKČNÍ KANCELÁŘ TECHNICKÝ PROJEKTOR<br>Na Valentce 64, Praha 5, 150 00<br>tel. 251 564 402, e-mail: info@watio.cz<br>Ing. Miroslav Zámorský<br>Ing. Pavlína Rubešová | GENERÁLNÍ PROJEKTANT:<br>Atelier PP, architekti, s.r.o.<br>Pernerova 1128<br>186 00 Praha 8<br>info@atelierpp.cz | |
| INVESTOR: | Městská část Praha 5, nám. 14 října 4, 150 22, Praha 5 | | | SOD: 0235/D1009/22 ze dne 12.10.2022 | PARE: |
| STAVBA: | Nová hala tělocvičny včetně dalších prostor v areálu ZŠ Pod Žvahovem,<br>Pod Žvahovem 463, 150 00 Praha 5-Hlubočepy | | | POČET PARÉ: 0-6 | |
| | | | | STUPEŇ: DUSP | |
| ČÁST: D.1.4.1 VYTÁPĚNÍ A CHLAZENÍ | | STAVEBNÍ OBJEKT: SO01 - BUDOVA TĚLOCVIČNY | | DATUM: 08/2023 | PŘÍLOHA ČÍSLO: D.1.4.1 - 1 |
| ČÍSLO REVIZE: 00 | VÝKRES: PŮDORYS 1.PP | | | MĚŘÍTKO: 1:100 | |