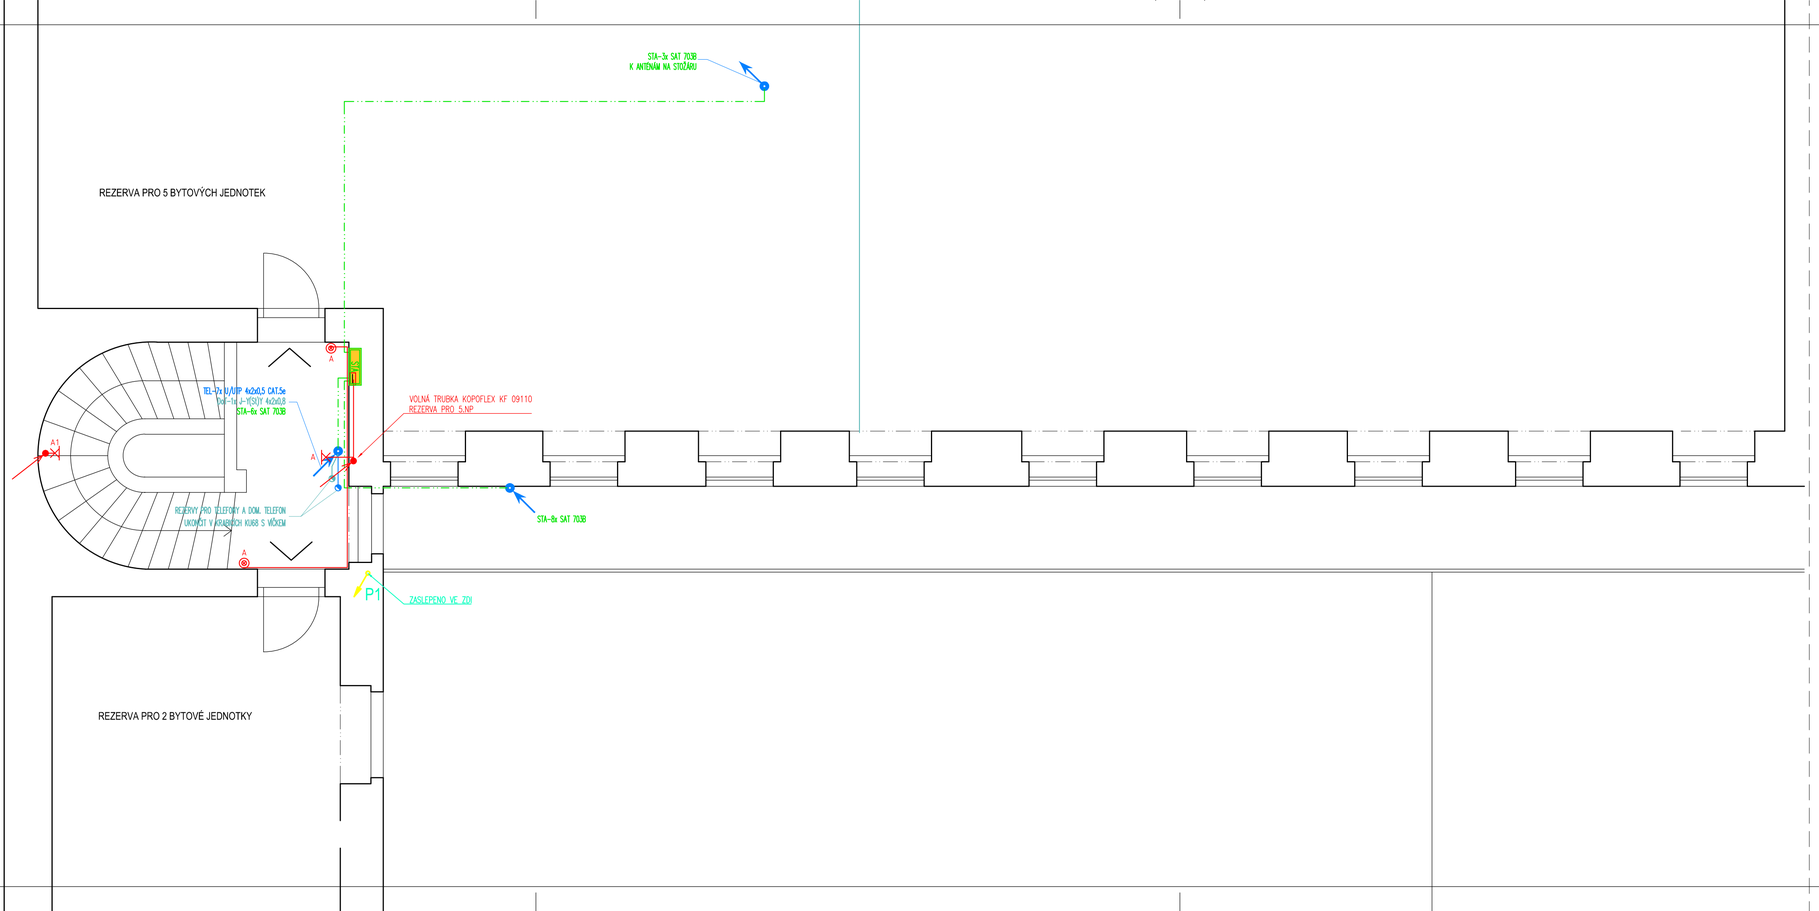

LEGENDA:

- BOURANÉ KONSTRUKCE
- VÝZDIVKY
  MATERIÁL PLNÁ CIHLA
- VENKOVNÍ LED SVÍTIDLO SE SENZOREM MIN. IP43
- NÁSTĚNNÉ SVÍTIDLO LED, MIN. IP41
- SVĚTELNÝ VÁVOD NÁSTĚNNÝ IP 40
- TLAČÍTKOVÝ OVLADAČ SE SIGNÁLKOU VESTAV., V TLAČÍTKU
- STOUPAJÍCÍ VEDENÍ
- ZÁSUVKA STA
- DOMÁCÍ TELEFON - AUDIO
- ZVONKOVÉ TLAČÍTKO
- KRABICE KU68

POZNÁMKA:

- DRÁŽKY PRO VEDENÍ ROZVODŮ BUDU VE STĚNĚ VYŘEZÁNY, NIKOLIV VYBOURÁNY
- PŘED VÝROBOU ČI DODÁVKOU JEDNOTLIVÝCH STAVEBNÍCH VÝROBKŮ A KOMPONENTŮ JE NUTNÉ PROVÉST JEJICH ZAMĚŘENÍ NA STAVBĚ, V PŘÍPADĚ VÝSKYTU JAKÝCHKOLI NESROVNALOSTÍ A NEJASNOSTÍ JE NUTNO KONTAKTOVAT GPS
- PŮVODNÍ STAVBA NEBYLA CELKOVĚ ZAMĚŘENA - NUTNO PŘIZPŮSOBIT SKUTEČNÉMU STAVU

VÍTĚZNÁ 531 /13 PRAHA 5

DOKUMENTACE UDRŽOVACÍCH PRACÍ REKONSTRUKCE DOMOVNÍCH PÁTEŘNÍCH ROZVODŮ PLYNU, SILNO- A SLABOPROUDU

INVESTOR: **MĚSTSKÁ ČÁST PRAHA 5,** 14 ŘÍJNA 1381/4, PRAHA 5
ZASTOUPEN: **CENTRA A.S., PLZEŇSKÁ 3185/5B. PRAHA 5**

GENERÁLNÍ PROJEKTANT: Ing.arch. **FRYDECKÝ VÁCLAV**
PATA&FRYDECKÝ ARCHITEKTI S.R.O.
U ŽELEZNÉ LÁVKY 8 PRAHA 1

PROJEKTANT DÍLČÍ ČÁSTI: Ing.arch. **FRYDECKÝ VÁCLAV**
PATA&FRYDECKÝ ARCHITEKTI S.R.O.
U ŽELEZNÉ LÁVKY 8 PRAHA 1

JEDNOSTUPŇOVÝ PROJEKT ČÁST: **ARCHITEKTONICKO-STAVEBNÍ**

NÁZEV VÝKRESU: **PŮDORYS 5.NP KOORDINACE**

DATUM: ČERVENEC 2017
MĚŘÍTKO: 1 : 50

ČÍSLO VÝKRESU: **D.1.1.b10**