




VÍTEŽNÁ 531/13 PRAHA 5

UDRŽOVACÍ PRÁCE A STAVEBNÍ ÚPRAVY BYTU č. 8/8 V 3.NP

SEVER

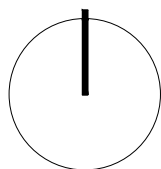


LEGENDA:



řešený bytový dům



hranice parcely

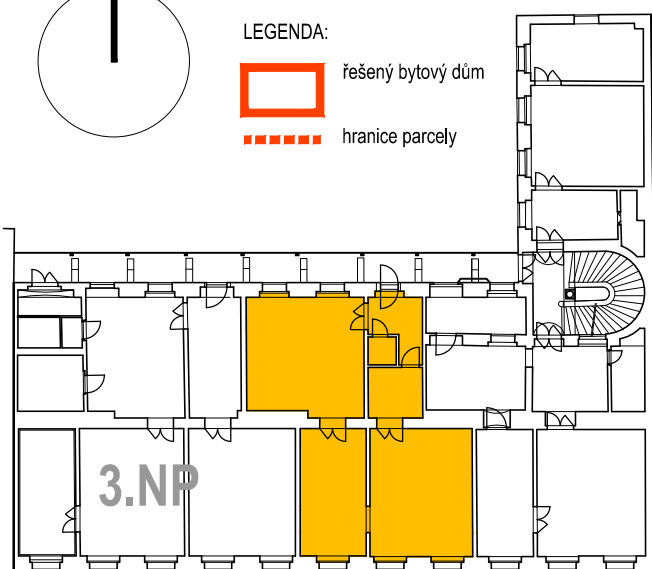

INVESTOR:
ZASTOUPEN:

MĚSTSKÁ ČÁST PRAHA 5, 14 ŘÍJNA 1381/4, PRAHA 5
CENTRA A.S., PLZEŇSKÁ 3185/5B. PRAHA 5

GENERÁLNÍ
PROJEKTANT:

Ing.arch. FRYDECKÝ VÁCLAV
PATA&FRYDECKÝ ARCHITEKTI S.R.O.
U ŽELEZNÉ LÁVKY 8 PRAHA 1

PROJEKTANT
DÍLČÍ ČÁSTI:

Ing.arch. FRYDECKÝ VÁCLAV
PATA&FRYDECKÝ ARCHITEKTI S.R.O.
U ŽELEZNÉ LÁVKY 8 PRAHA 1

JEDNOSTUPŇOVÝ PROJEKT

ČÁST: C. SITUACE

NÁZEV VÝKRESU:

SITUACE KATASTRÁLNÍ

DATUM: 05.2018
MĚŘÍTKO: 1:1000

ČÍSLO VÝKRESU:

C.01