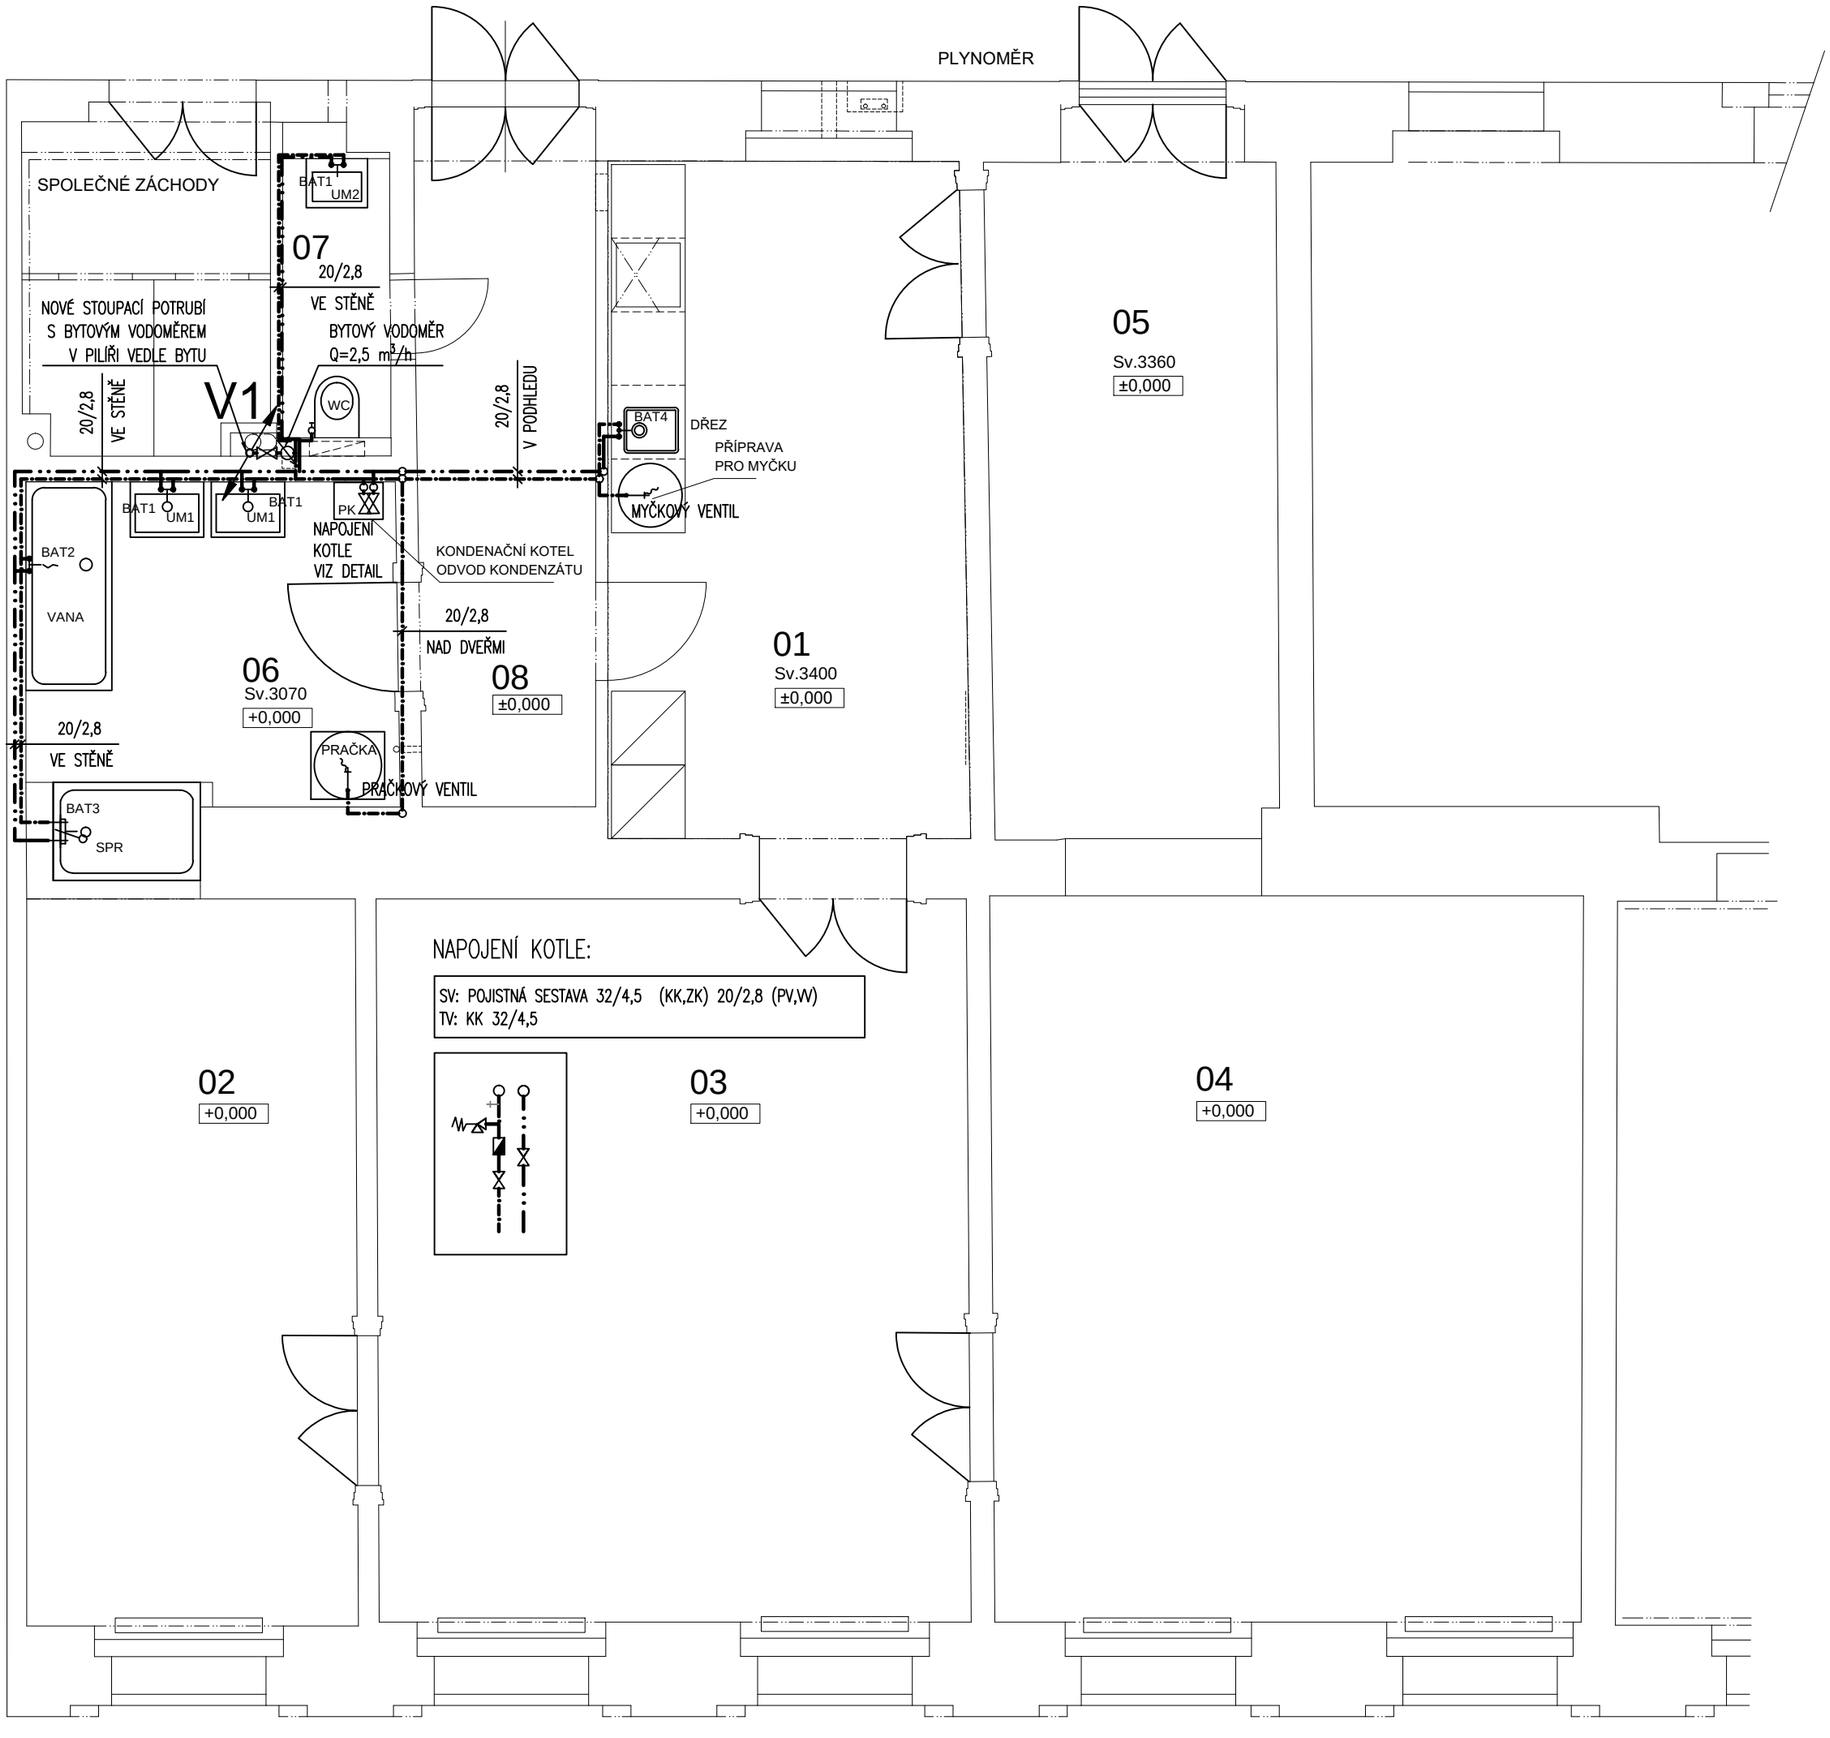

BYT č. 13/2 4+1

Č.M.	NÁZEV MÍSTNOSTI	m2	PODLAHA
01	KUCHYNĚ	16,07	LINOLEUM - VINYL
02	LOŽNICE	16,32	DŘEVĚNÉ VLYSY vzor vídeňský čtverec
03	OBÝVACÍ POKOJ	28,80	DŘEVĚNÉ VLYSY vzor vídeňský čtverec
04	LOŽNICE	28,87	DŘEVĚNÉ VLYSY vzor vídeňský čtverec
05	LOŽNICE	13,63	DŘEVĚNÉ VLYSY vzor vídeňský čtverec
06	KOUPELNA	8,95	KERAMICKÁ DLAŽBA typ A 330 x 330
07	WC	2,00	KERAMICKÁ DLAŽBA typ B 150 x 150
08	PŘEDSÍŇ	8,36	KERAMICKÁ DLAŽBA typ B 150 x 150
	CELKOVÁ PLOCHA	123,00	

LEGENDA ZAŘIZOVACÍCH PŘEDMĚTŮ

UM1	UMYVADLO ZÁVĚSNÉ 600 x 450
UM2	UMYVADLO ZÁVĚSNÉ 550 x 420
VANA	VANA AKRYL 1700 x 700
SPRCHA	SPRCH. VANIČKA 800 x 1200
WC	ZÁVĚSNÉ WC S VESTAVĚNÝM SPLACHOVACÍM MODULEM DO SDK PŘEDSTĚNY
BAT1	BATERIE STOJÁNKOVÁ UMYVADLOVÁ
BAT2	BATERIE VANOVÁ NÁSTĚNNÁ S RUČNÍ SPRCHOU
BAT3	BATERIE SPRCHOVÁ NÁSTĚNNÁ, SET SE SPRCHOVOU TYČÍ
PK	PLYNOVÝ KONDENZAČNÍ KOTEL S PRŮTOKOVÝM OHŘEVEM TUV
DŘEZ	DŘEZ KUCHYŇSKÝ
BAT4	BATERIE DŘEZOVÁ STOJÁNKOVÁ PÁKOVÁ
MYČKA	MYČKA NA NÁDOBÍ
PRAČKA	AUTOMATICKÁ PRAČKA

V1 STOUPACÍ VODOVODNÍ POTRUBÍ

STUDENÁ VODA (PPR 3, PN 16)

TEPLÁ VODA (PPR 3, PN 16)

VÍTĚZNÁ 531/13 PRAHA 5

UDRŽOVACÍ PRÁCE A STAVEBNÍ ÚPRAVY BYTU č. 13/2 V 4.NP

INVESTOR: MĚSTSKÁ ČÁST PRAHA 5, 14 ŘÍJNA 1381/4, PRAHA 5
ZASTOUPEN: CENTRA A.S., PLZEŇSKÁ 3185/5B. PRAHA 5

GENERÁLNÍ PROJEKTANT: Ing.arch. FRYDECKÝ VÁCLAV
PATA&FRYDECKÝ ARCHITEKTI S.R.O.
U ŽELEZNÉ LÁVKY 8 PRAHA 1

PROJEKTANT DÍLČÍ ČÁSTI: Jan Hána
Atepro s.r.o.
Pod Sokolovnou 693/9, 140 00 Praha 4

ATEPRO s.r.o.
Projektování ZTI vodovodů, kanalizací a plynovodů

JEDNOSTUPŇOVÝ PROJEKT

ČÁST:
D.2 KANALIZACE, VODA, PLYN

NÁZEV VÝKRESU:
PŮDORYS VODOVODU

DATUM: 06.2018
MĚŘÍTKO: 1 : 50

ČÍSLO VÝKRESU: **D.2.03**