


LEGENDA MÍSTNOSTÍ

Č. M.	NÁZEV MÍSTNOSTI	(m²)	PODLAHA
2.01	OBÝVACÍ POKOJ	23,36	PVC, dřevotříska
2.02	PŘEDSÍŇ	2,53	KER. DL. původní dlažba
2.03	WC s atypicky vestavěnou sprchou	1,02	KER. DL. novější
CELKOVÁ PLOCHA MÍSTNOSTÍ BYTU		26,91	

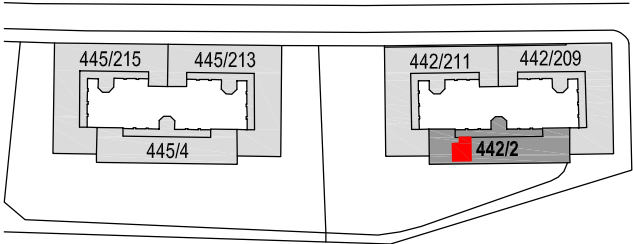

NEPOMUCKÁ 442/2 PRAHA 5 KOŠÍŘE BYT č. 12/12 2.NP UDRŽOVACÍ PRÁCE A STAVEBNÍ ÚPRAVY

INVESTOR: MĚSTSKÁ ČÁST PRAHA 5, 14 ŘÍJNA 1381/4, PRAHA 5
ZASTOUPEN: CENTRA A.S., PLZEŇSKÁ 3185/5B, PRAHA 5

GENERÁLNÍ Ing.arch. FRYDECKÝ VÁCLAV
PROJEKTANT: PATA&FRYDECKÝ ARCHITEKTI S.R.O.
U ŽELEZNÉ LÁVKY 8 PRAHA 1

PROJEKTANT Ing.arch. FRYDECKÝ VÁCLAV
DÍLČÍ ČÁSTI: PATA&FRYDECKÝ ARCHITEKTI S.R.O.
U ŽELEZNÉ LÁVKY 8 PRAHA 1

JEDNOSTUPŇOVÝ PROJEKT

ČÁST:
E DOKLADOVÁ ČÁST

NÁZEV VÝKRESU:
**PŮDORYS
STÁVAJÍCÍ STAV**

DATUM: 02 2020 ČÍSLO VÝKRESU:
MĚŘÍTKO: 1:50

E.01.01