


LEGENDA MÍSTNOSTÍ

Č. M.	NÁZEV MÍSTNOSTI	(m²)	PODLAHA
2.01	OBÝVACÍ POKOJ	20,99	PVC, dřevotříska
2.02	PŘEDSÍŇ	2,52	PVC, dřevotříska
2.03	WC	1,06	KER. DL. novější
2.04	KOUPELNA	1,78	KER. DL. novější
CELKOVÁ PLOCHA MÍSTNOSTÍ BYTU		26,35	

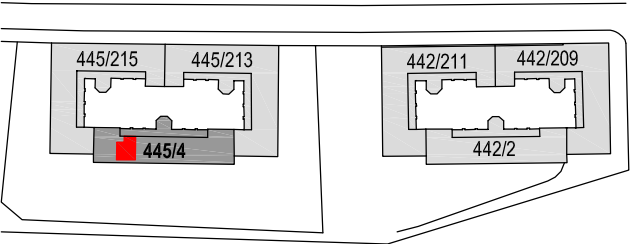

NEPOMUCKÁ 445/4 PRAHA 5 KOŠÍŘE BYT č. 1/12 2.NP UDRŽOVACÍ PRÁCE A STAVEBNÍ ÚPRAVY

INVESTOR: MĚSTSKÁ ČÁST PRAHA 5, 14 ŘÍJNA 1381/4, PRAHA 5
ZASTOUPEN: CENTRA A.S., PLZEŇSKÁ 3185/5B. PRAHA 5

GENERÁLNÍ Ing.arch. FRYDECKÝ VÁCLAV
PROJEKTANT: PATA&FRYDECKÝ ARCHITEKTI S.R.O.
U ŽELEZNÉ LÁVKY 8 PRAHA 1

PROJEKTANT Ing.arch. FRYDECKÝ VÁCLAV
DÍLČÍ ČÁSTI: PATA&FRYDECKÝ ARCHITEKTI S.R.O.
U ŽELEZNÉ LÁVKY 8 PRAHA 1

JEDNOSTUPŇOVÝ PROJEKT

ČÁST:

E DOKLADOVÁ ČÁST

NÁZEV VÝKRESU:

PŮDORYS STÁVAJÍCÍ STAV

DATUM: 02 2020
MĚŘÍTKO: 1:50

ČÍSLO VÝKRESU:

E.01.01