




## VÍTEZNÁ 531/13 PRAHA 5

UDRŽOVACÍ PRÁCE A STAVEBNÍ ÚPRAVY BYTU č. 13/2 V 4.NP

SEVER

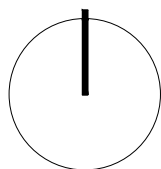


LEGENDA:



řešený bytový dům



hranice parcely

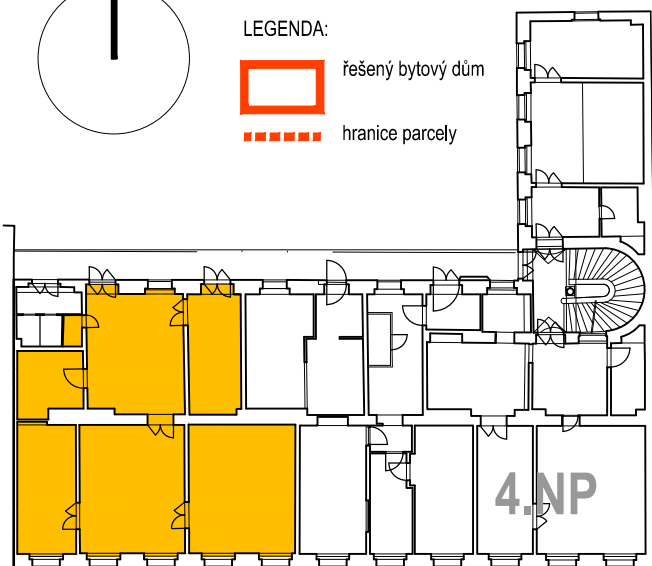

INVESTOR:  
ZASTOUPEN:

MĚSTSKÁ ČÁST PRAHA 5, 14 ŘÍJNA 1381/4, PRAHA 5  
CENTRA A.S., PLZEŇSKÁ 3185/5B, PRAHA 5

GENERÁLNÍ  
PROJEKTANT:

Ing.arch. FRYDECKÝ VÁCLAV  
PATA&FRYDECKÝ ARCHITEKTI S.R.O.  
U ŽELEZNÉ LÁVKY 8 PRAHA 1

PROJEKTANT  
DÍLČÍ ČÁSTI:

Ing.arch. FRYDECKÝ VÁCLAV  
PATA&FRYDECKÝ ARCHITEKTI S.R.O.  
U ŽELEZNÉ LÁVKY 8 PRAHA 1

JEDNOSTUPŇOVÝ PROJEKT

ČÁST: C. SITUACE

NÁZEV VÝKRESU:

**SITUACE KATASTRÁLNÍ**

DATUM: 05.2018  
MĚŘÍTKO: 1:1000

ČÍSLO VÝKRESU:

**C.01**