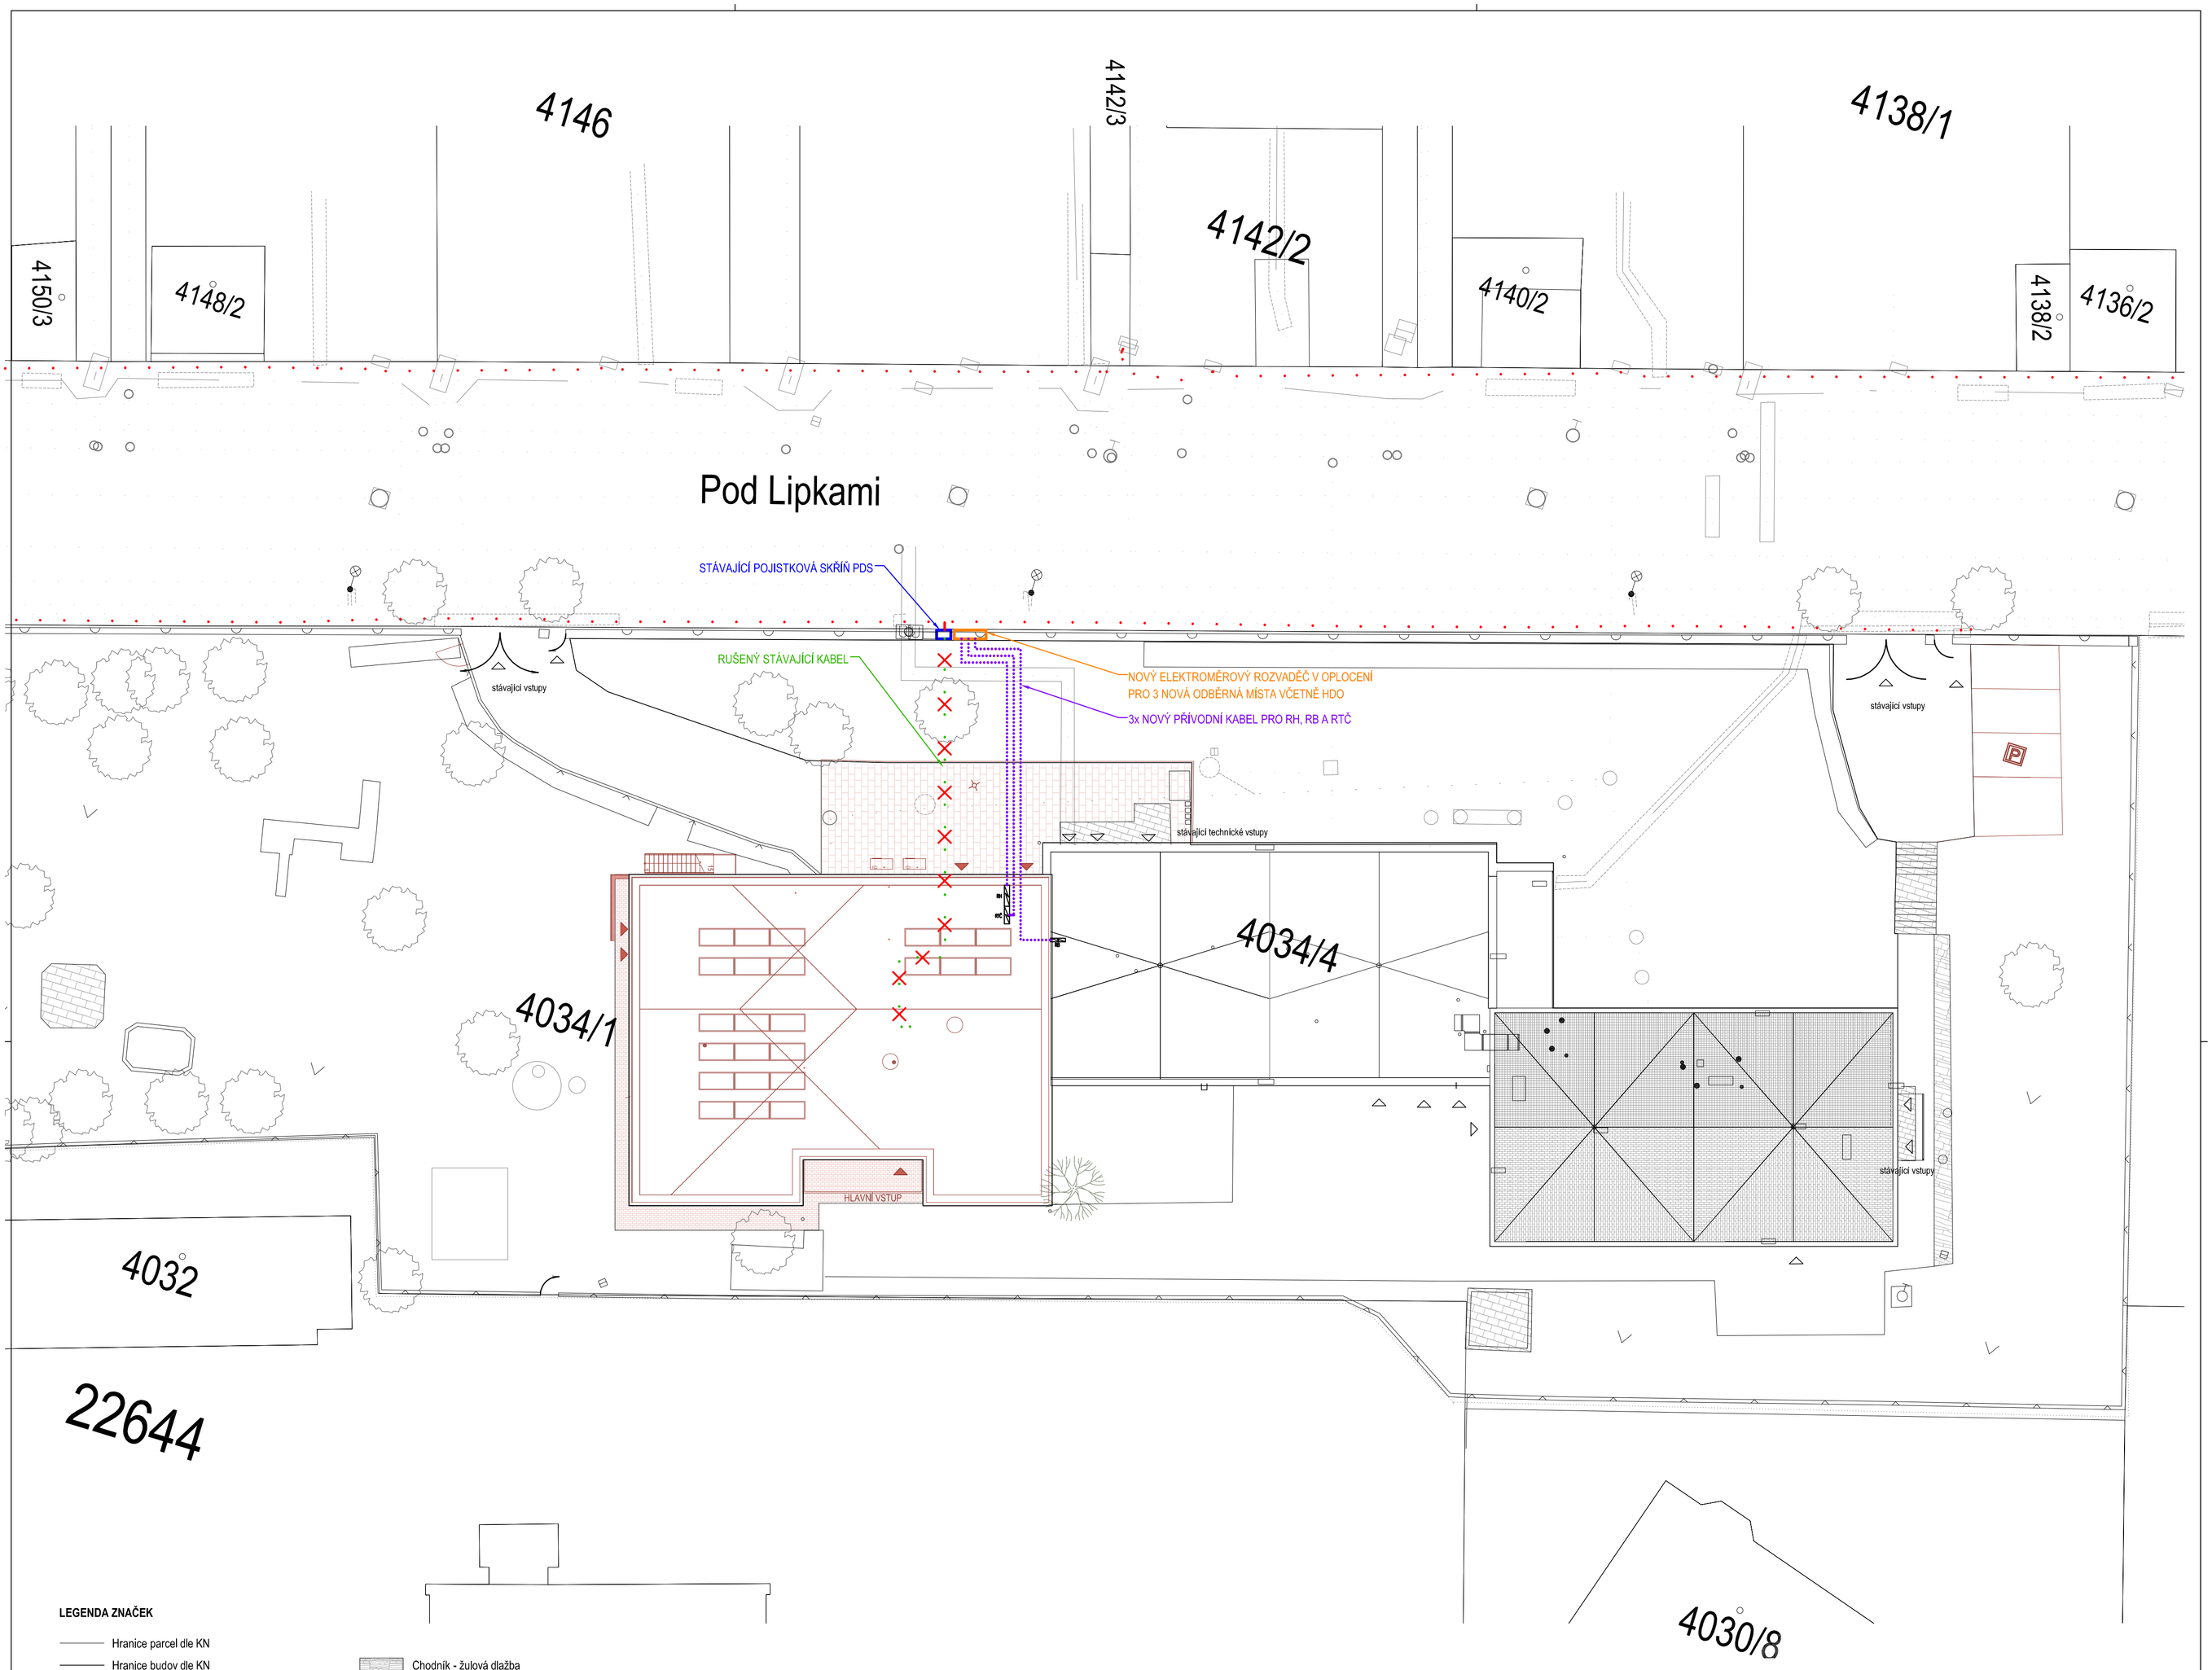

LEGENDA ZNAČEK

- Hranice parcel dle KN
- Hranice budov dle KN
- Hranice řešeného území
- Kanalizace dešťová
- Kanalizace jednotná
- Vodovodní řád
- Plynovod STL
- T-mobile
- Cetin
- Elektrická síť - VN
- Elektrická síť - Stávající distribuční vedení NN
- Elektrická síť - NN
- Výška upraveného terénu
- Oplocení - sloupky a pletivo
- Oplocení - ohradní zeď
- Chodník - betonová dlažba
- Chodník - asfalt
- Chodník - žulová dlažba
- Živý plot - keře
- Řešený objekt
- Stávající strom - listnatý/jehličnatý
- Kácený strom - listnatý/jehličnatý
- 1 Stávající vjezd pro auto
- 2 Stávající vstupní branka
- 3 Stávající dešťové vsaky
- 4 Stávající pilířky HUP
- 5 Stávající pilířek elektro
- 6 Stávající vodoměrná šachta
- 7 Stávající venkovní schodiště
- 8 Stávající kanalizační šachta
- 9 Stávající lapák tuku AS-FAKU 7ER
- 10 Komunální odpad

Parcela č.4034/2 ostatní plocha - 51 m^2

Parcela č.4034/1 zahrada - 4 550 m^2

Parcela č.4034/4 zastavěná plocha a nádvoří - 781 m^2

Přistavovaná část stavby - 407 m^2, 3 904 m^3

Celková plocha pozemků - 5 382 m^2

Celková plocha zeleně - 3 143 m^2, 58 %

Celková zastavěná plocha - 2 239 m^2, 42 %

Chodník nový - betonová dlažba

± 0,000 = 262,800 m.n.m bpn

NAVRHL:	Michail Adensam, DiS.	ZAKÁZKA: **Přístavba MŠ Nad Palatou, objekt Pod Lipkami 3183/5**	GENERÁLNÍ PROJEKTANT: **MEPRO s.r.o.** architektonický ateliér náměstí Před baterií 912/6 162 00 Praha 6 - Střešovice
SCHVÁLIL:	Lukáš Jarath	PROFESE: D.1.4.4 - ELEKTRO SILNOPROUD	PROJEKTANT ČÁSTI: **TZB design s.r.o.** Malý Okrouhlík 71/1039 182 00 Praha 8
OBJEDNATEL:	Městská část Praha 5 Náměstí 14, října 4 150 22 Praha 5	NÁZEV VÝKRESU: **SITUACE**	ČÍSLO PARÉ:
DRUH DOKUMENTACE:	DÚR + DSP		ARCHIVAČNÍ ČÍSLO: 07 - 10/22
			DATUM: listopad 2022
			MĚŘÍTKO: 1:200 FORMÁT: 6x A4 REVIZE Č.:

D.1.4.4.10