


PŮDORYS BYTU Č. 11/9  
NAVRHOVANÝ STAV

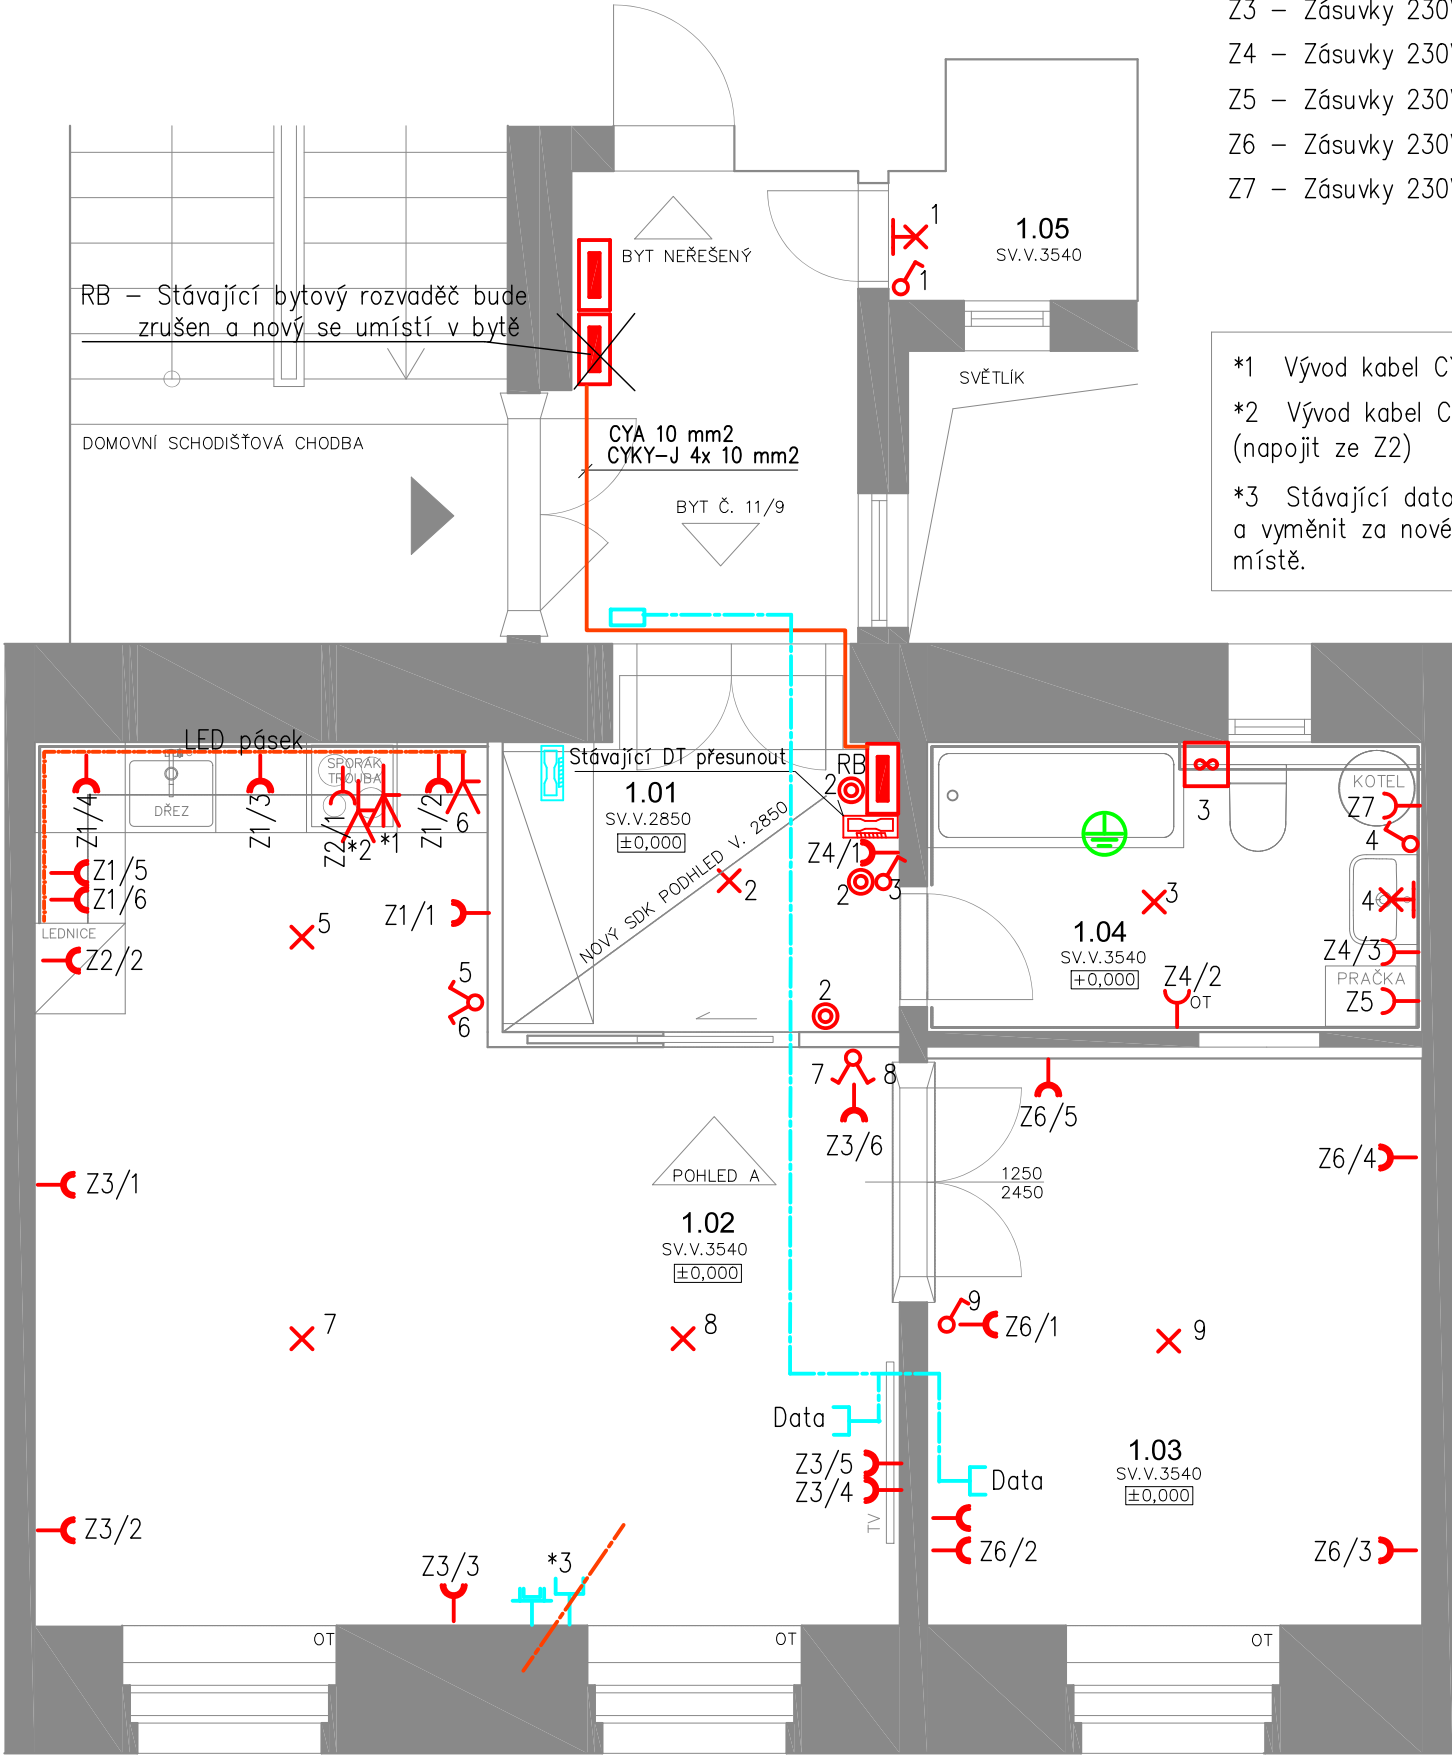

- Z1 – Zásuvky 230V/16A – místnost 1.02 – nad prac.deskou  
Z2 – Zásuvky 230V/16A – místnost 1.02 – el. trouba, digestoř, lednice  
Z3 – Zásuvky 230V/16A – místnost 1.02  
Z4 – Zásuvky 230V/16A – místnost 1.01, 1.04  
Z5 – Zásuvky 230V/16A – místnost 1.04 – Pračka  
Z6 – Zásuvky 230V/16A – místnost 1.03  
Z7 – Zásuvky 230V/16A – místnost 1.04 – Plyn. kotel

- \*1 Vývod kabel CYKY–J 5x2,5 mm2 pro varnou desku  
\*2 Vývod kabel CYKY–J 3x2,5 mm2 pro digestoř (napojit ze Z2)  
\*3 Stávající datovou a anténní zásuvku demontovat a vyměnit za nové přístroje – zůstanou na stejném místě.



LEGENDA MÍSTNOSTÍ

| Č.M.                 | NÁZEV    | PODLAHA          | m <sup>2</sup> |
|----------------------|----------|------------------|----------------|
| 1.01                 | PŘEDSÍŇ  | KERAMICKÁ DLAŽBA | 4,73           |
| 1.02                 | POKOJ    | DŘEVĚNÁ PODLAHA  | 28,33          |
| 1.03                 | POKOJ    | DŘEVĚNÁ PODLAHA  | 12,56          |
| 1.04                 | KOUPELNA | KERAMICKÁ DLAŽBA | 6,30           |
| 1.05                 | KOMORA   | KERAMICKÁ DLAŽBA | 2,36           |
| CELKEM UŽITNÁ PLOCHA |          |                  | 54,74          |

Legenda:

- Y Zásuvka 230V/16A dvojnásobná  
El. vývod 1–fázový  
El. vývod 3–fázový  
X Světelný vývod stropní  
X Světelný vývod nástěnný  
Sériový vypínač  
Tlačítkový ovladač  
Doplňující ochranné pospojování  
Vypínač  
Zásuvka 230V/16A jednonásobná  
silnoproudý rozvaděč  
Anténní zásuvka – koax – stávající  
Datová zásuvka 1x RJ45 – stávající  
Domácí telefon – stávající umístění  
Domácí telefon – nové umístění  
Nástěnný ventilátor s doběhem

POHLED A

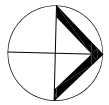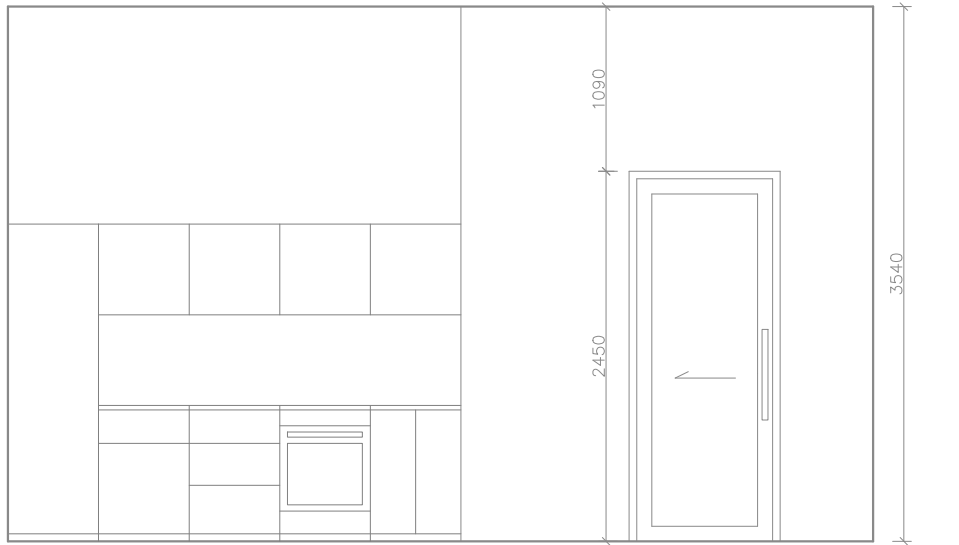

MĚŘÍTKO 1:50



±0,000 VZTAŽENA K ÚROVNI PODLAHY PODLAŽÍ 3.NP

|  |   |                                   |                             |
|--|---|-----------------------------------|-----------------------------|
| PROJEKTANT ČÁSTI<br>JAN LENÁRT, ČKAIT 0009316<br>ASTRA electric s.r.o.<br>Huťská 1496, 272 01 Kladno<br>IČ: 61679909   | PROJEKT<br>STAVEBNÍ ÚPRAVY BYTU Č. 11/9 VE 3NP<br>STAROPRAMENNÁ 547/9 PRAHA 5-SMÍCHOV 15000<br>PARCELA Č. 439, K. Ú. SMÍCHOV [729051] | RAZÍTKO                           |                             |
| HIP<br>ING. ARCH. VOJTĚCH VECÁN  | INVESTOR<br>MĚSTSKÁ ČÁST PRAHA 5, 14. ŘÍJNA 1381/4 PRAHA 5<br>ZASTOUPEN: CENTRA A.S., NA ZLATANCE 1350/13 PRAHA 5<br>STATUS DOK.      | UDRŽOVACÍ PRÁCE A STAVEBNÍ ÚPRAVY |                             |
| LANDSCAPE 4U<br>LANDSCAPE 4U, spol. s r.o.<br>ARCHITEKTONICKÝ ATELIÉR<br>IČO: 26502411<br>SÍDLO: TROJSKÁ 308/37, 182 00 PRAHA 8<br>ADRESA: MASARYKOVO NÁBŘ. 4, PRAHA 2<br>MOBIL: +420 602 214 972<br>EMAIL: vojta@landscape4u.cz | NÁZEV VÝKRESU<br>PŮDORYS BYTU - ELEKTRICKÁ INSTALACE  | ČÍSLO VÝKRESU<br>E01              | DATUM VYDÁNÍ<br>2024 -11-18 |
|  |   | MĚŘÍTKO<br>1:50                   | Č. PARÉ                     |