



Akce: Dětská lanovka a posezení na nevyužitou prázdnou plochu původního hřiště na Barrandově pozemek parc. číslo 1020/206		Firma: SPIUS, s.r.o. Na Proutcích 246 149 00 Praha-Šeberov	
Stavebník: MČ Praha 5, ÚMČ odbor správy veřejného prostranství a zeleně Náměstí 14. října 1381/4, 150 22 Praha 5		Dokumentace / datum: Výběr zhotovitele Červen 2023	
Výkres: Situace záměru v členění na objekty		Meřítko: 1:100	Číslo: D.2.1

Půdorys lanovky

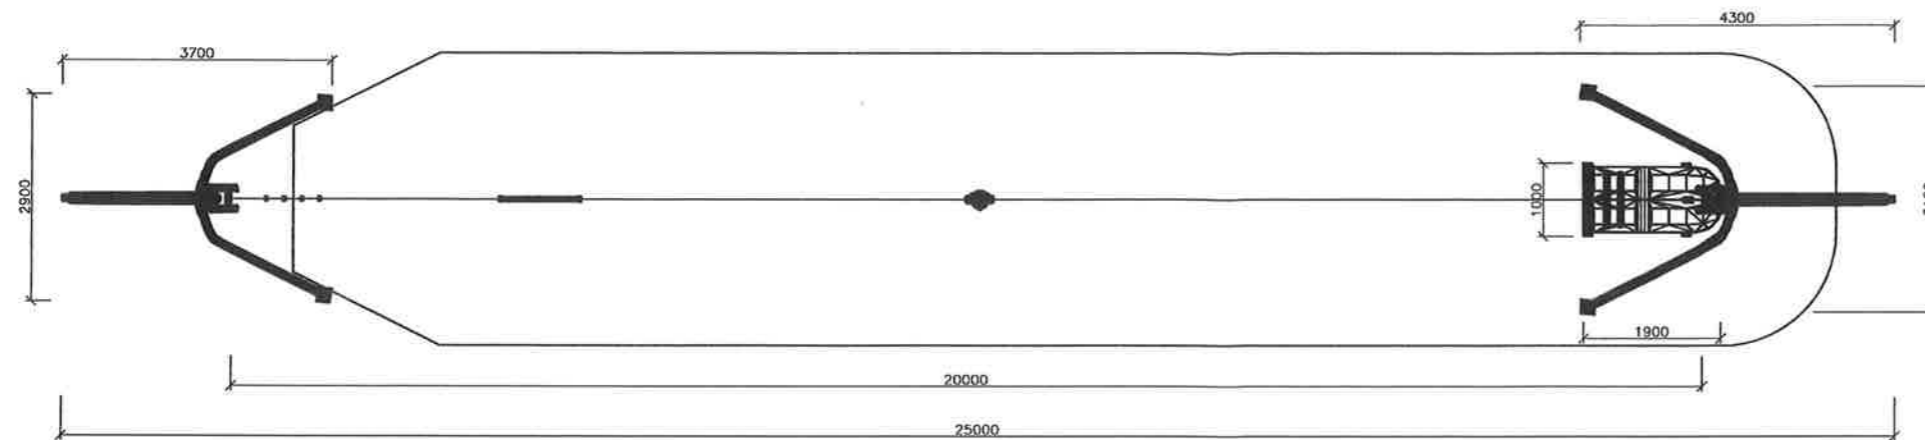


Řezopohled lanovky

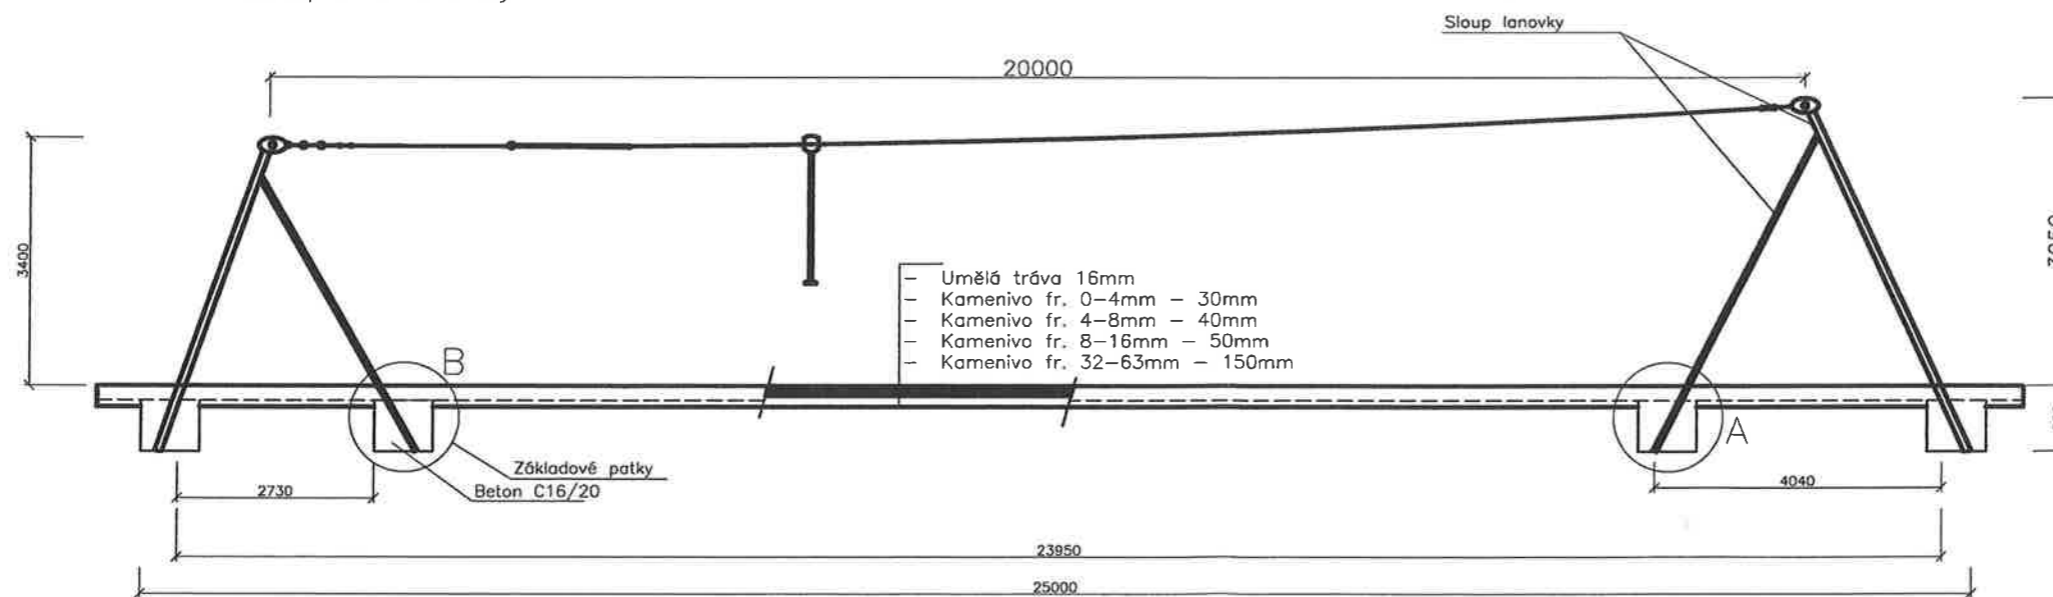


Akce: Dětská lanovka a posezení na nevyužitou prázdnou plochu původního hřiště na Barrandově pozemek parc. číslo 1020/206		Firma: SPIUS, s.r.o. Na Proutcích 246 149 00 Praha-Šeberov	
Stavebník: MČ Praha 5, ÚMČ odbor správy veřejného prostranství a zeleně Náměstí 14. října 1381/4, 150 22 Praha 5		Dokumentace / datum: Výběr zhotovitele Červen 2023	
Vykres: Půdorys a řezopohled lanovky	Meřítko: 1:100	Číslo: D.2.2	



Příčný řez řešenou plochou

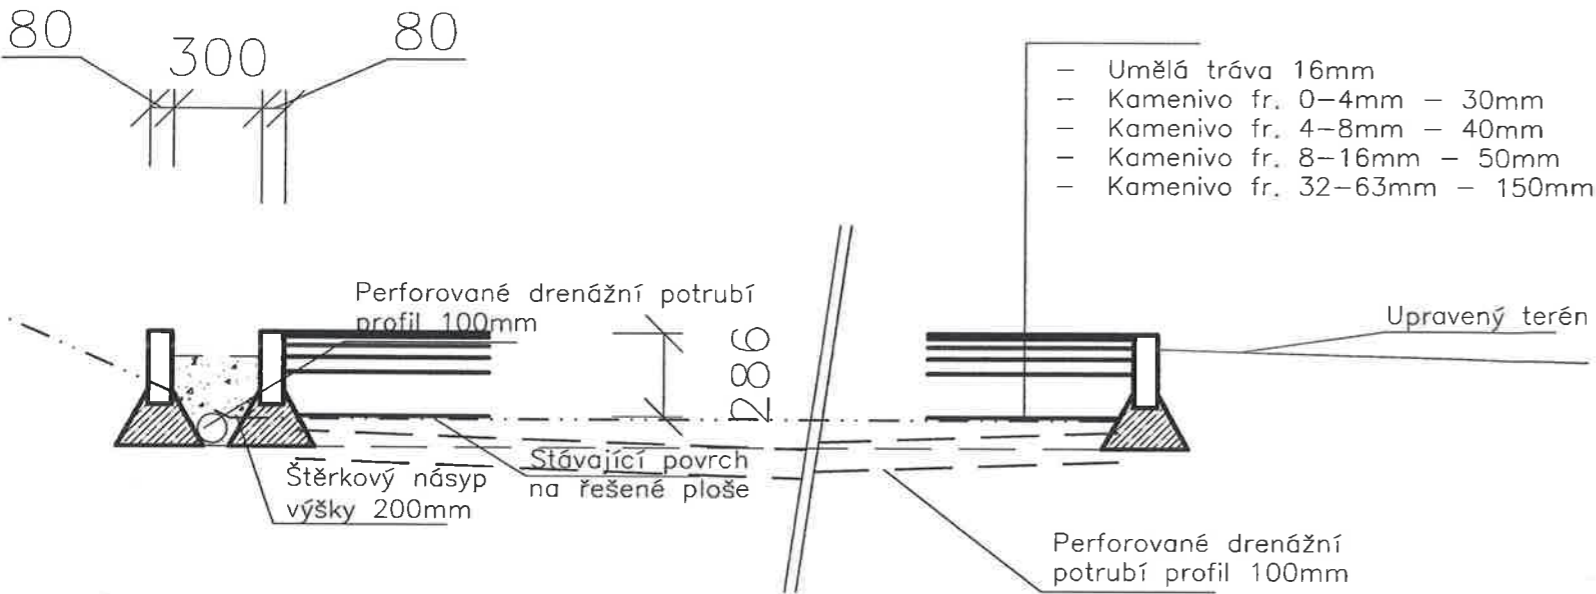

Řez přístupem

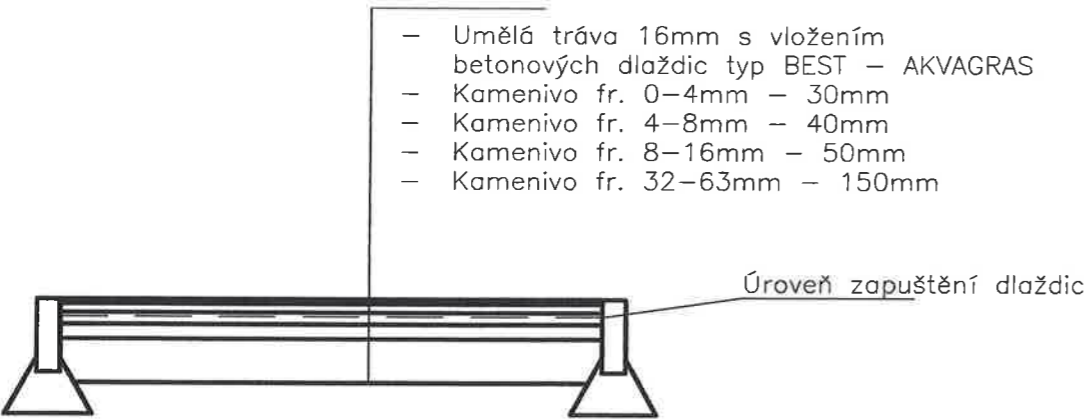

Detail základu lanovky

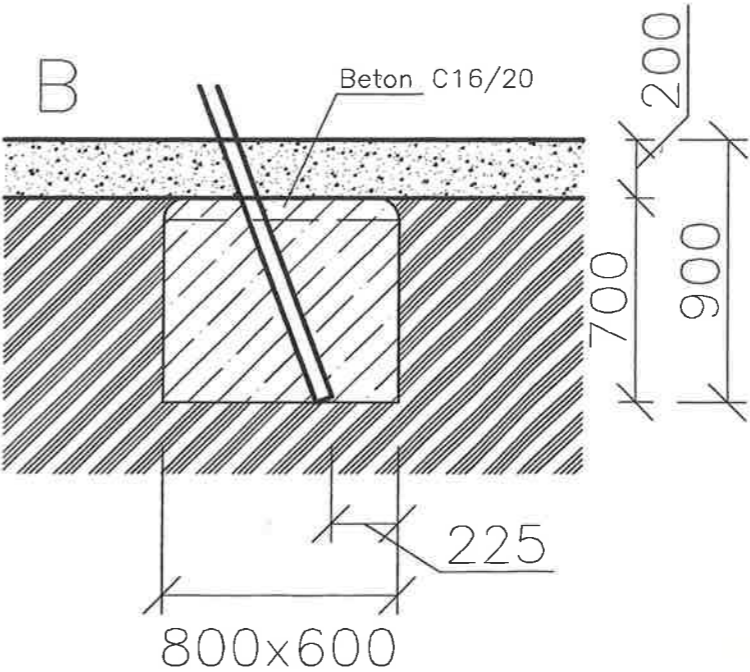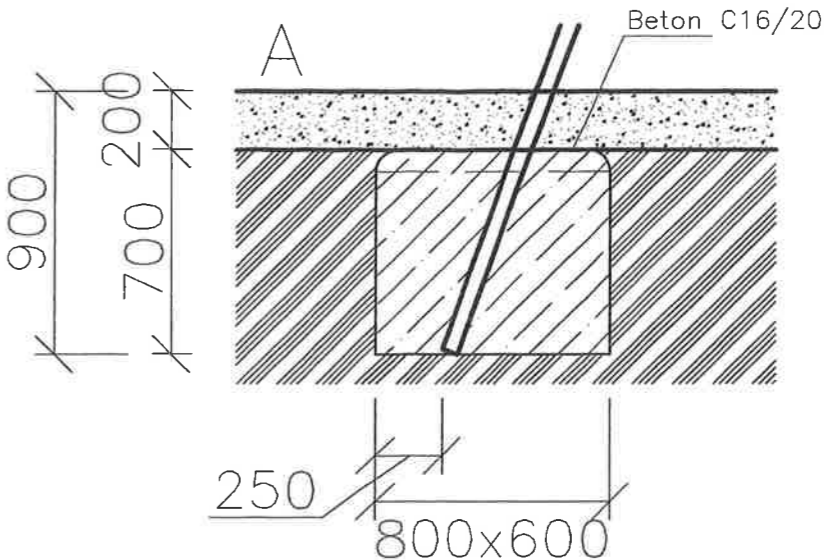


Akce: Dětská lanovka a posezení na nevyužitou prázdnou plochu původního hřiště na Barrandově pozemek parc. číslo 1020/206		Firma: SPIUS, s.r.o. Na Proutcích 246 149 00 Praha-Šeberov	
Stavebník: MČ Praha 5, ÚMČ odbor správy veřejného prostranství a zeleně Náměstí 14. října 1381/4, 150 22 Praha 5		Dokumentace / datum: Výběr zhotovitele Červen 2023	
Výkres: Řez plochou a detaily	Meřítko: 1:20	Číslo: D.2.3	




3D MODEL STOLŮ



POHLED NA PŘÍSTUPOVOU CESTU

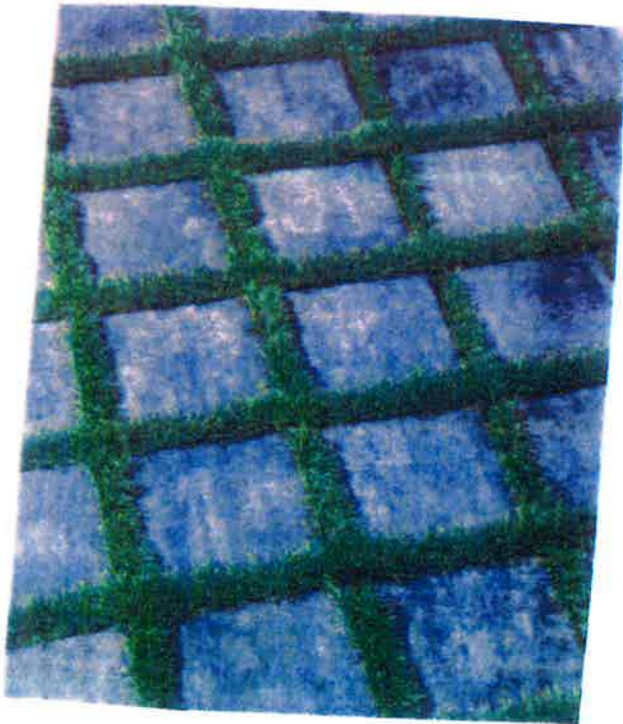

POHLED NA SLOUP LANOVKY




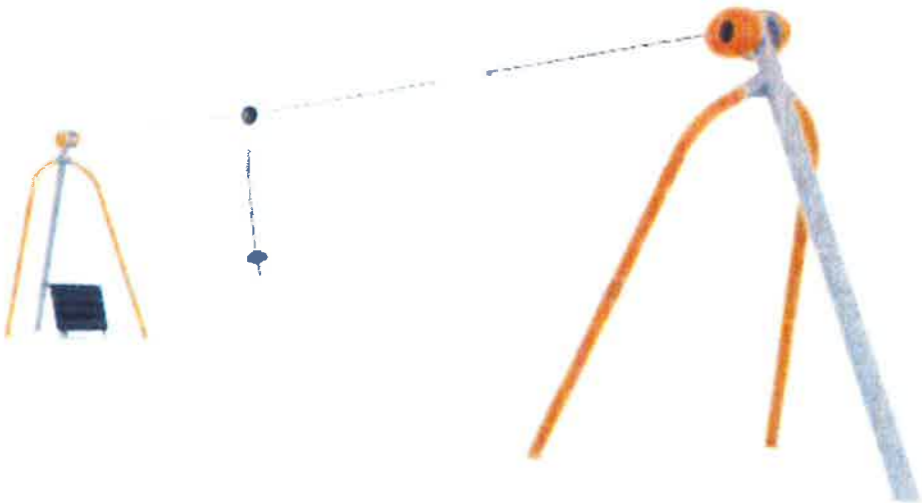


POHLED A 3D MODEL KOŠŮ

Akce: Dětská lanovka a posezení na nevyužitou prázdnou plochu původního hřiště na Barrandově pozemek parc. číslo 1020/206		Firma: SPIUS, s.r.o. Na Proutcích 246 149 00 Praha-Šeberov	
Stavebník: MČ Praha 5, ÚMČ odbor správy veřejného prostranství a zeleně Náměstí 14. října 1381/4, 150 22 Praha 5		Dokumentace / datum: Výběr zhotovitele Červen 2023	
Výkres: 3D pohledy a foto prvků lanovky koše na odpadky a stolu s lavicemi		Číslo: D.2.5	

Akce: Dětská lanovka a posezení na nevyužitou prázdnou plochu původního hřiště na Barrandově pozemek parc. číslo 1020/206		Firma: SPIUS, s.r.o. Na Proutcích 246 149 00 Praha-Šeberov
Stavebník: MČ Praha 5, ÚMČ odbor správy veřejného prostranství a zeleně Náměstí 14. října 1381/4, 150 22 Praha 5		Dokumentace / datum: Výběr zhotovitele Červen 2023
Výkres: Výrobní dokumentace lanovky	Meřítko:	Číslo: D.2.6

STEP 5

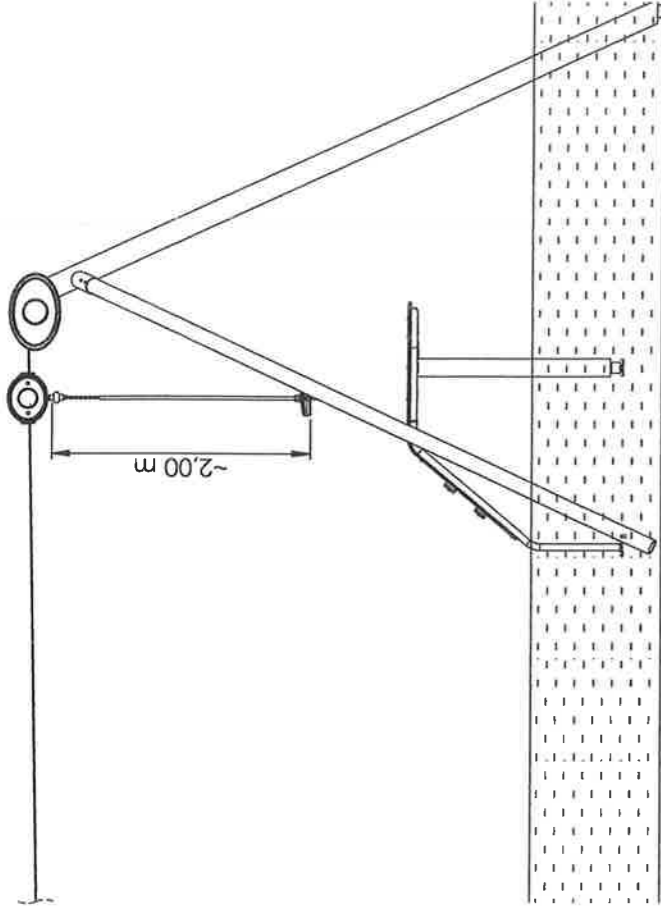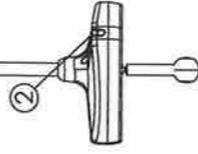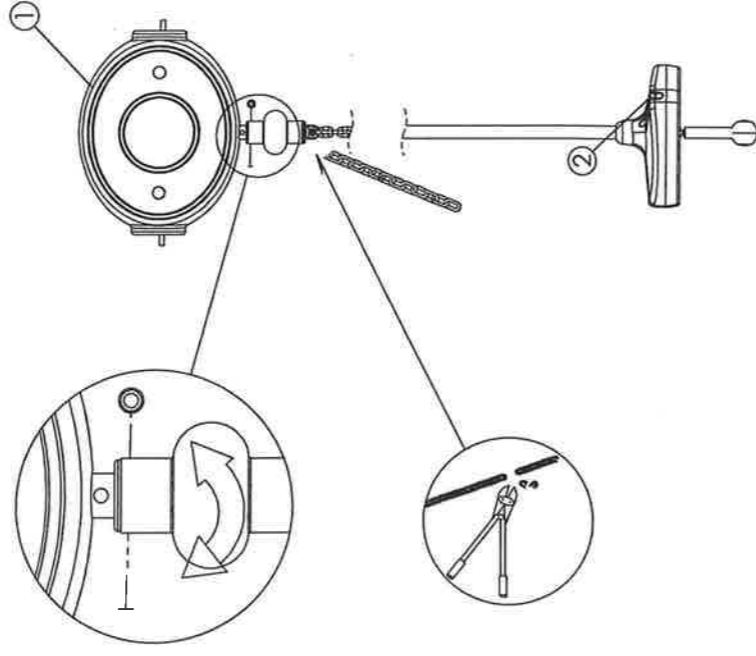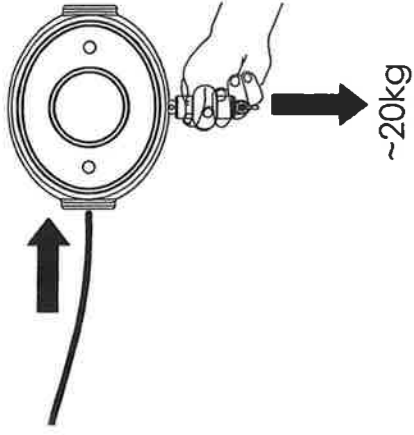

NR.	Description MA	Item Number	QTY.
1	Trolley	8035733	1
2	Cableway Seat	8036450	1

HAGS

Trolley

MASW25209

 $1(2)$ 

2014-11-12


5



HAGS
 Trolley
MASW25209
 2 (2)

HAGS Arvids AB Box 133 SE-578 23
 Arvids, Sweden. Tel: +46 360 473 00.
 H1237/www.hags.com

 TB 2014-11-12 5

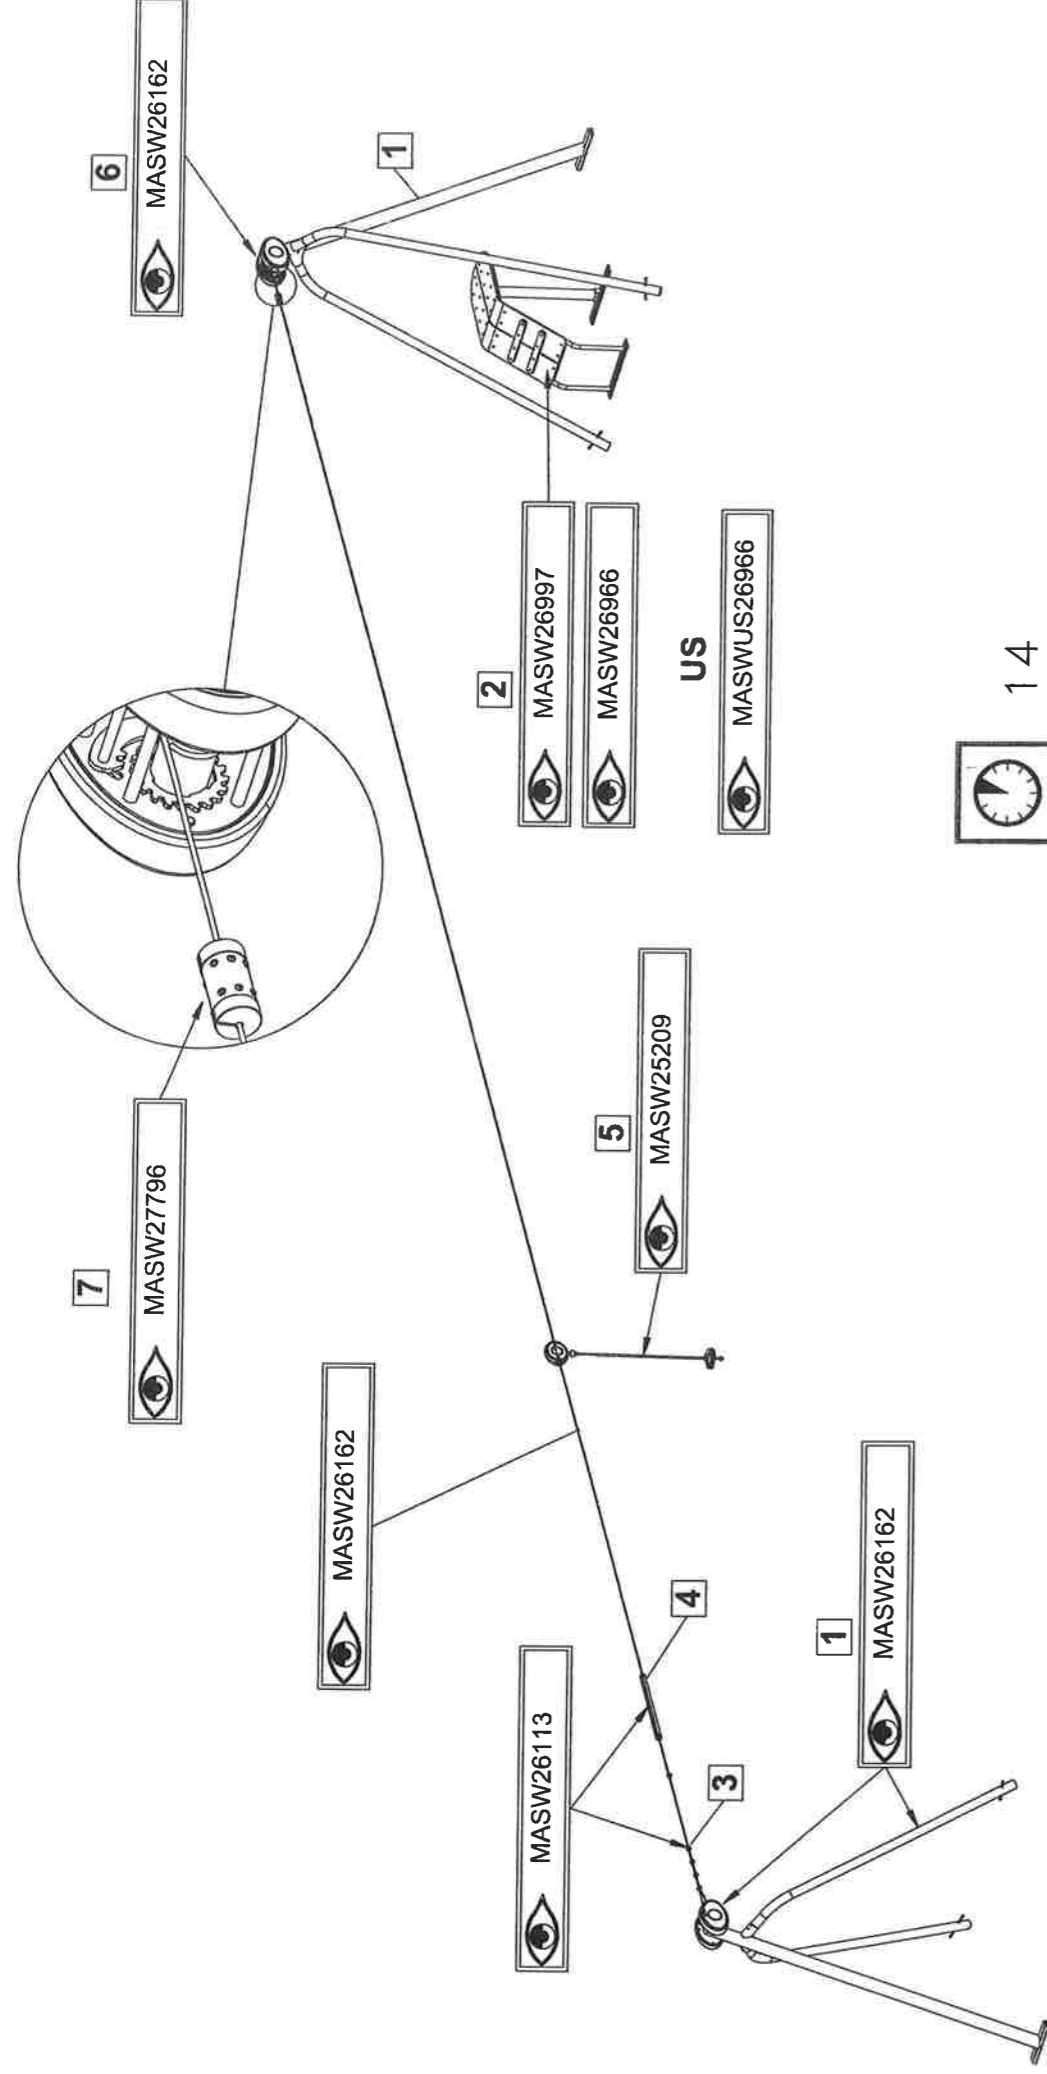

14




Varje vecka
Every week
Jede woche
Chaque semaine



Varje säsong
Every season
Jedes Jahr
Chaque saison



5-12

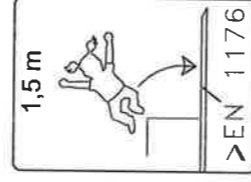



HAGS

HAGS Anby AB Box 130 SE-578 23
Anby, Sweden, tel: +46 380 473 00
http://www.hags.com

**Mantis 20m w platform
MASW28118**

1 (4)

DN MM 2020-12-02 3

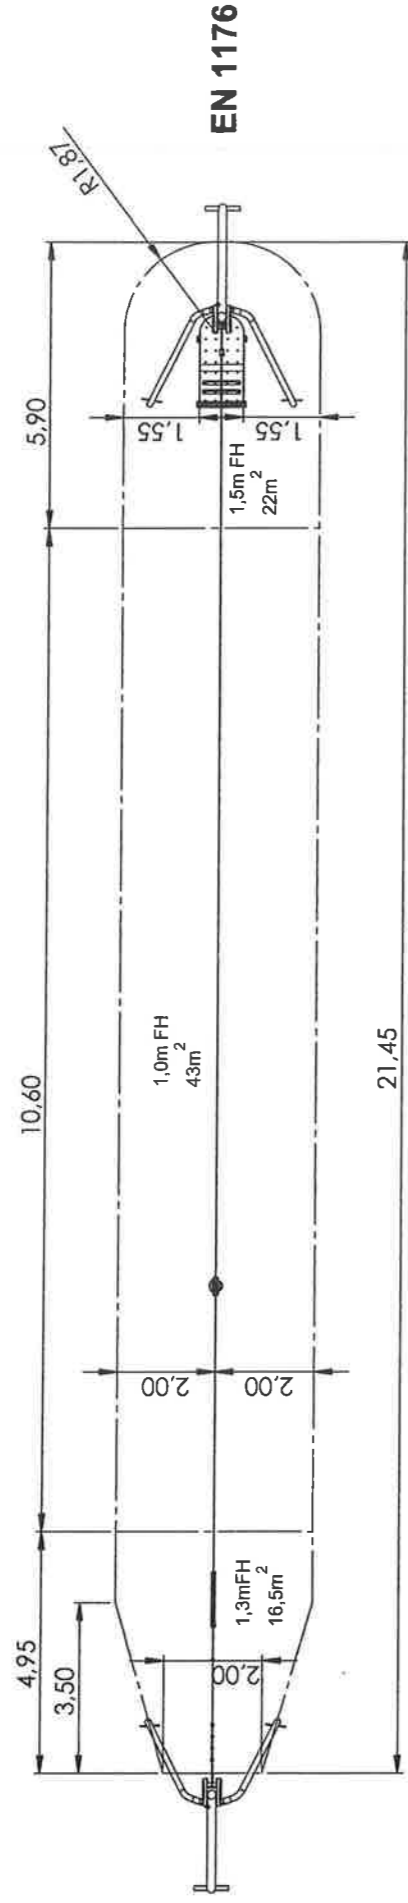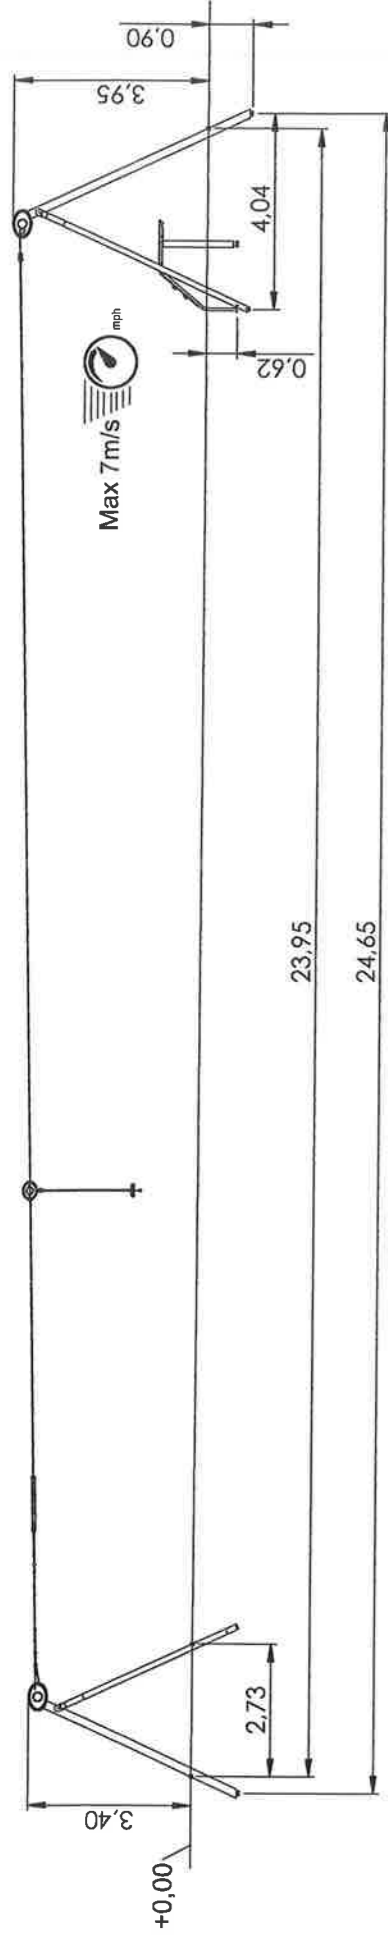

HAGS

HAGS Araby AB, Box 133, SE-578 23
Araby, Sweden, Tel: +46 380 473 00,
<http://www.hags.com>

Mantis 20m w platform

MASW28118

2 (4)



MM

DN

MM

2020-12-02

3

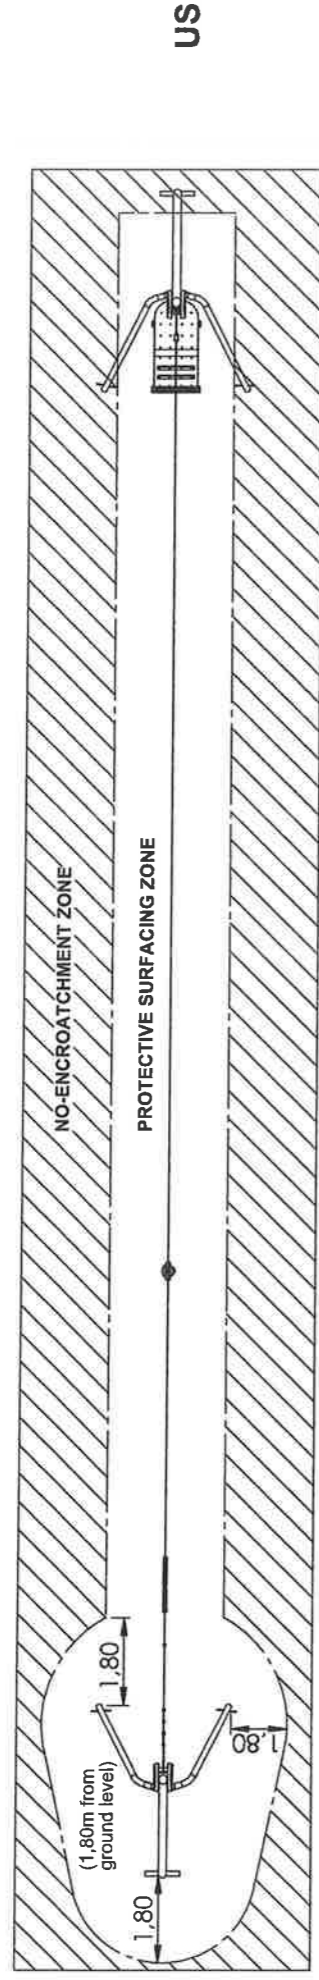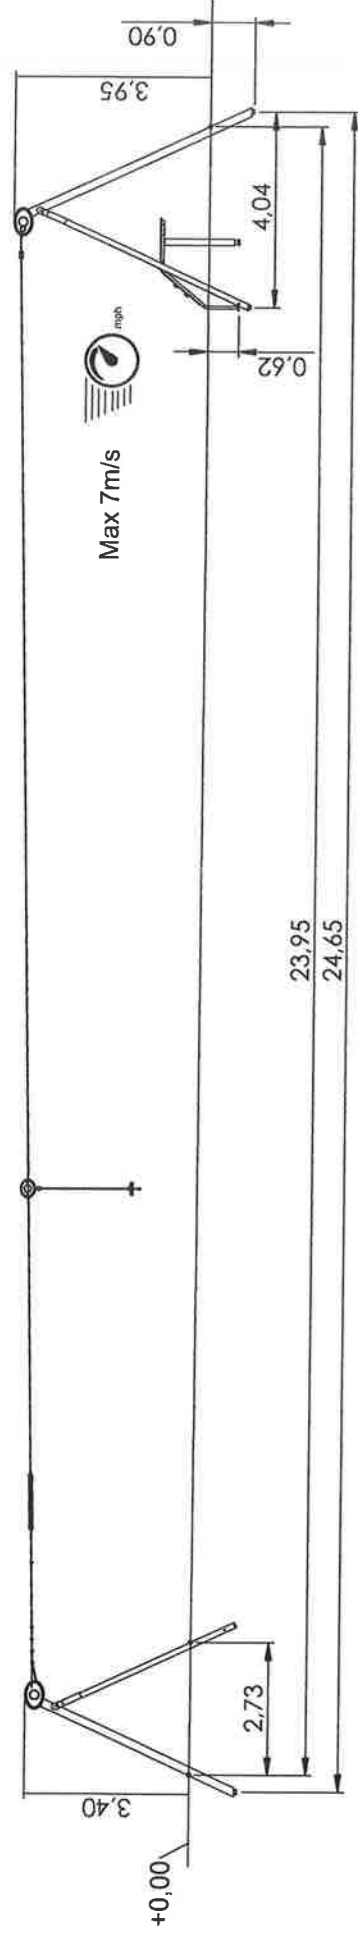

HAGS				
HAGS Anaby AB, Box 133, SE-578 23 Anaby, Sweden, Tel: +46 30 473 00 http://www.hags.com				
Mantis 20m w platform				
MASW28118				
3 (4)				
DN	MM	2020-12-02	3	
HAGS				
4 (4)				
DN	MM	2020-12-02	3	