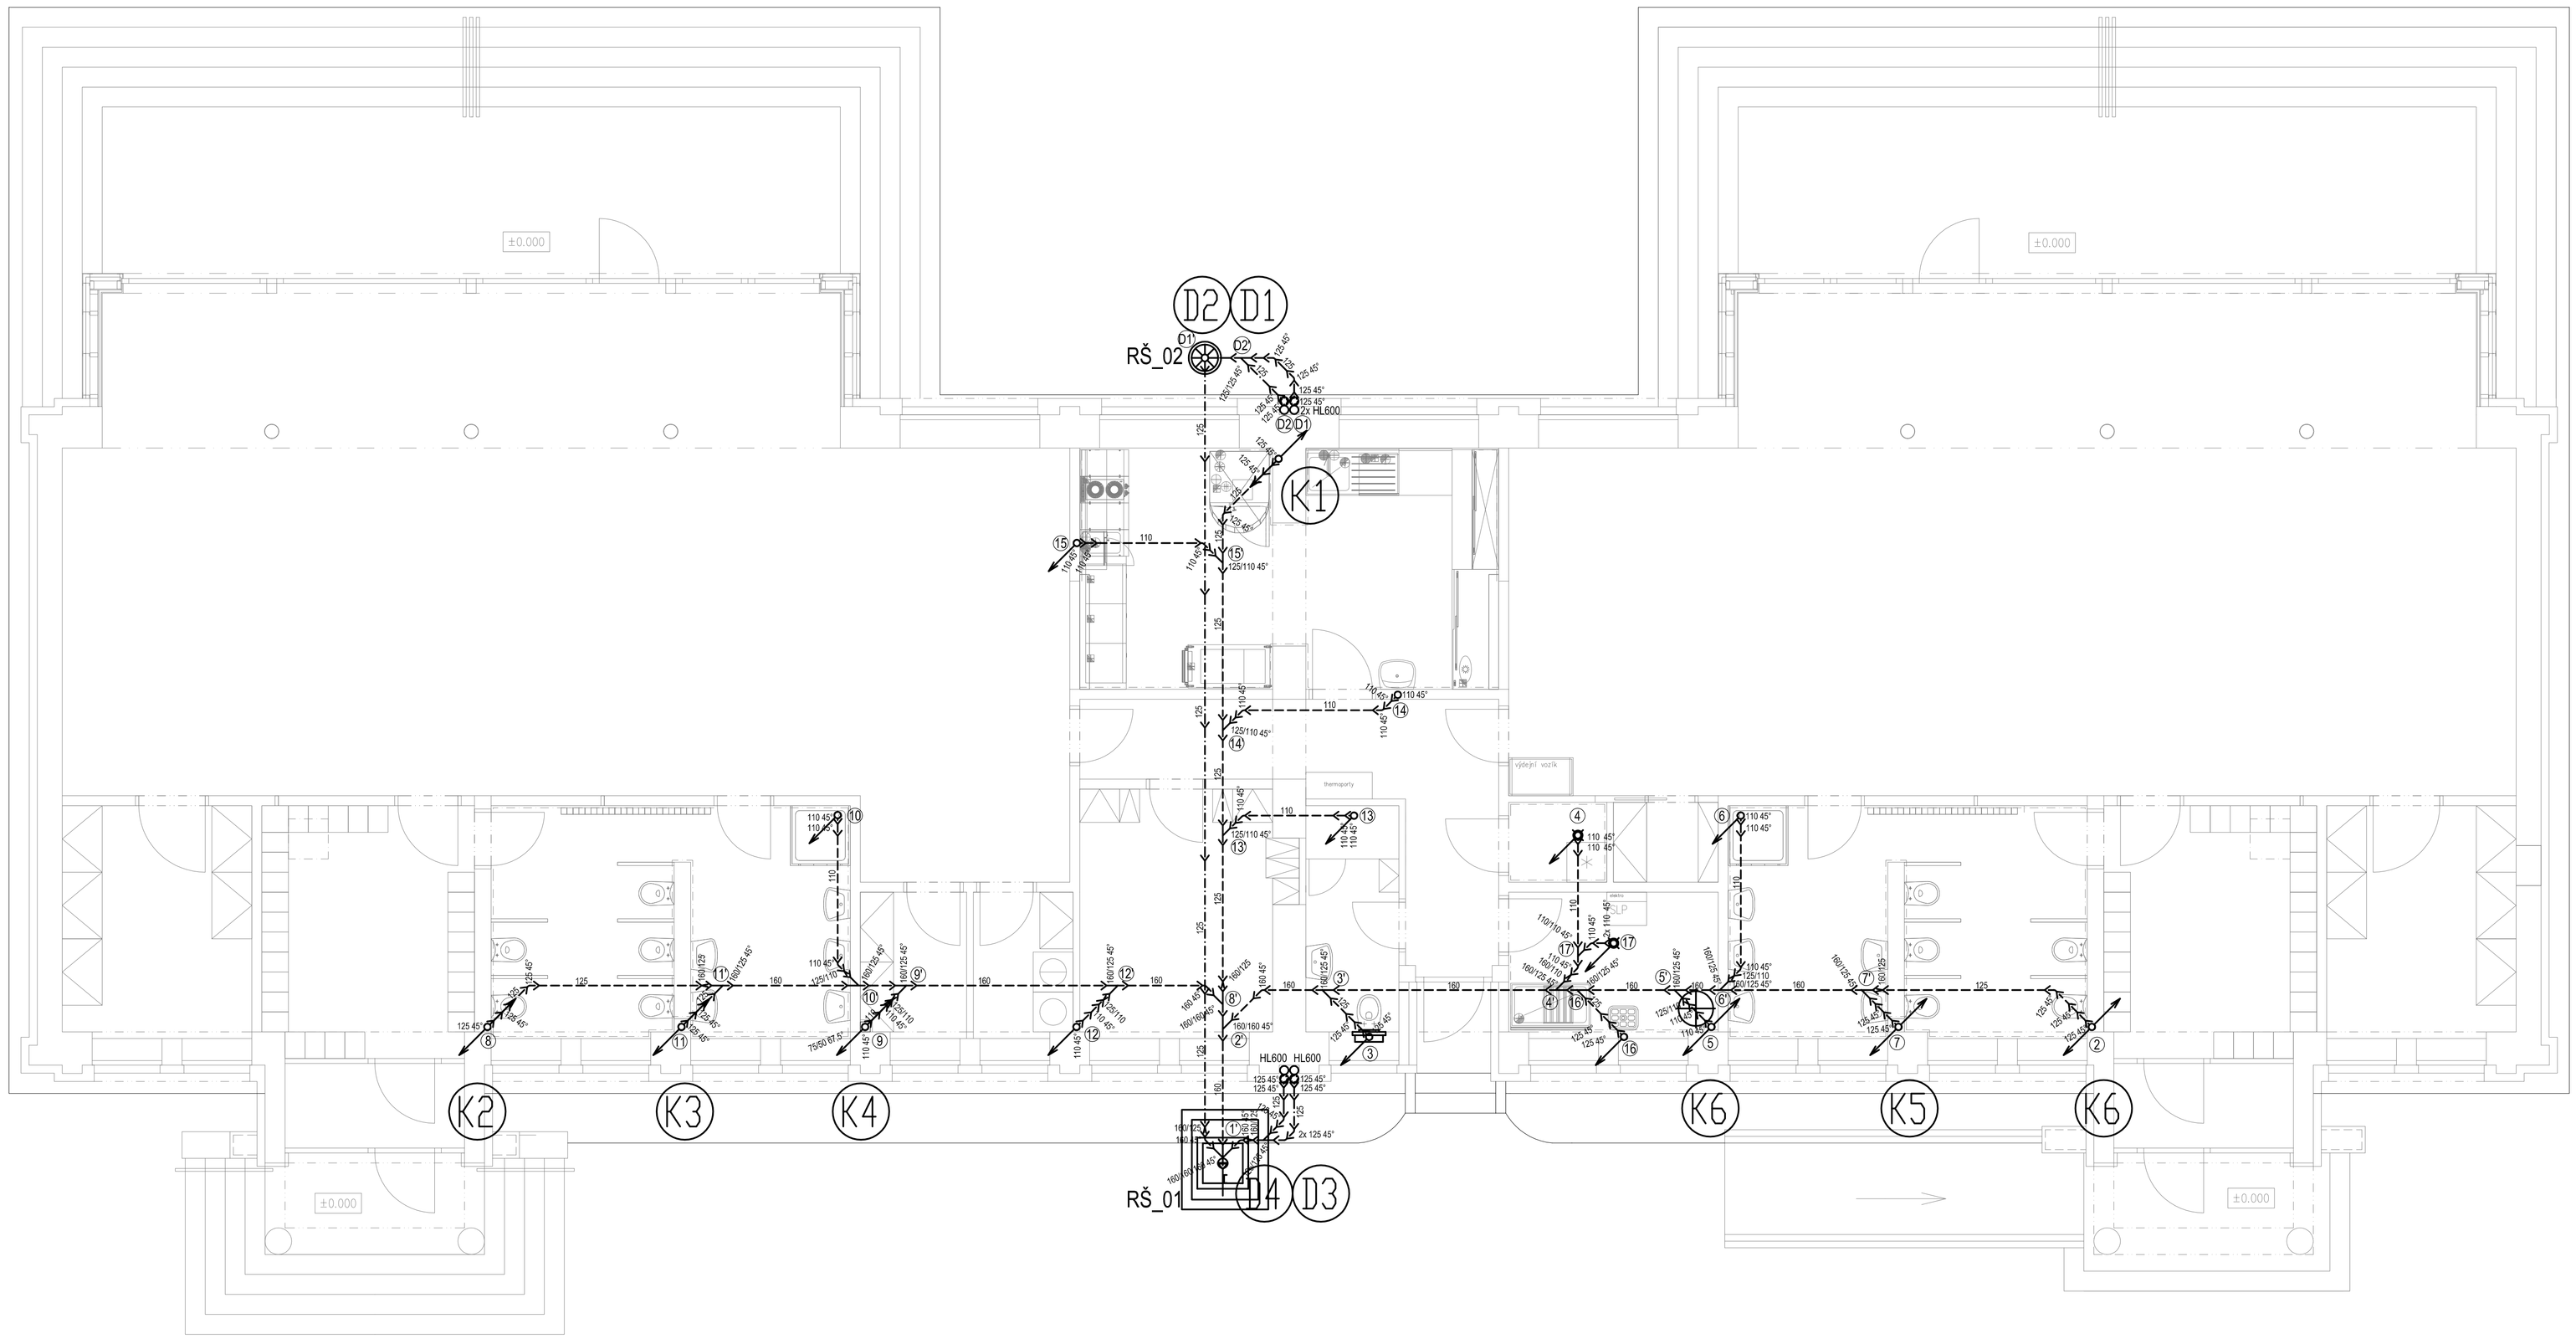

POZNÁMKA:

Veškeré stávající rozvody kanalizace budou demontovány a nahrazeny novými dle nového dispozičního řešení.
Kanalizační přípojka: Stávající přípojka kapacitně vyhovuje novému technickému řešení objektu MŠ. Přípojka je napojena na jednotnou kanalizační stoku.

Revizní šachta na pozemku bude opravena a vybavena novým pochozím poklopem, opatřeny zámkovou dlažbou.

Revizní šachta na dešťové kanalizaci - plastová, DN400, pochozí poklop, litinový.

LEGENDA:

HL 600 Lapač střešních splavenin, plastový PP, DN110, kulový kloub na odtoku

LEGENDA ČAR:

Splašková kanalizace, ležatá (PVC - KG-Systém) – – – – – – – –
Dešťová kanalizace, ležatá (PVC - KG-Systém) – · – · – · – · –

improjekt SPOL. S R. O.
Náměstí Míru 13
293 01 Mladá Boleslav
IČO: 427 154 66
tel.: +420 326 322 571
fax: +420 326 330 596
e-mail: improjekt@improjekt.cz

HIP	
Ing. Lukáš Fridrich	
ODPOVĚDNÝ PROJEKTANT	
Ing. Lukáš Fridrich	
PROJEKTANT	
Ondřej Hyhlík	
ČÍSLO ZAKÁZKY: -	STUPEŇ DOKUMENTACE: DPS
MĚŘÍTKO: 1:50	POČET FORMÁTŮ A4: 8x A4
DÍL (PROFESE): D1.4.1 - ZTI	DATUM: 06/2016
Č. PŘÍLOHY: D1.4.1.03	REVIZE: 00
ČÍSLO KOPIE	

STAVBA

ZŠ a MŠ Radlická, obj. Na Pláni 59/3186, Praha 5 - Radlice
-Vybudování dvou tříd MŠ v bývalém školském objektu - PD

INVESTOR

Městská část Praha 5, náměstí 14, října 4, 150 22 Praha 5, IČO: 00063631

PŘÍLOHA

D1.4.1 - ZDRAVOTECHNIKA
PŮDORYS 1.NP - LEŽATÁ KANALIZACE