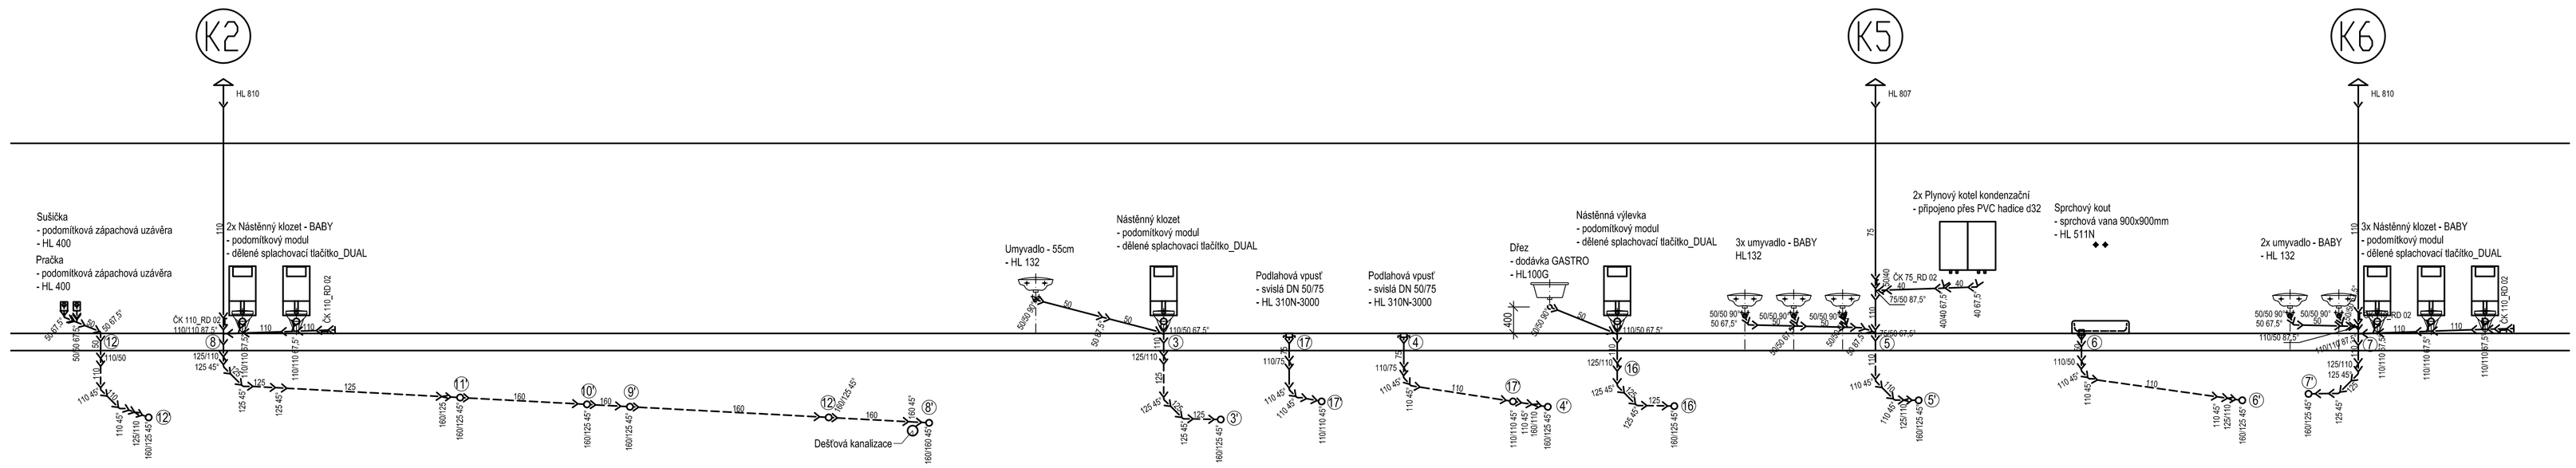

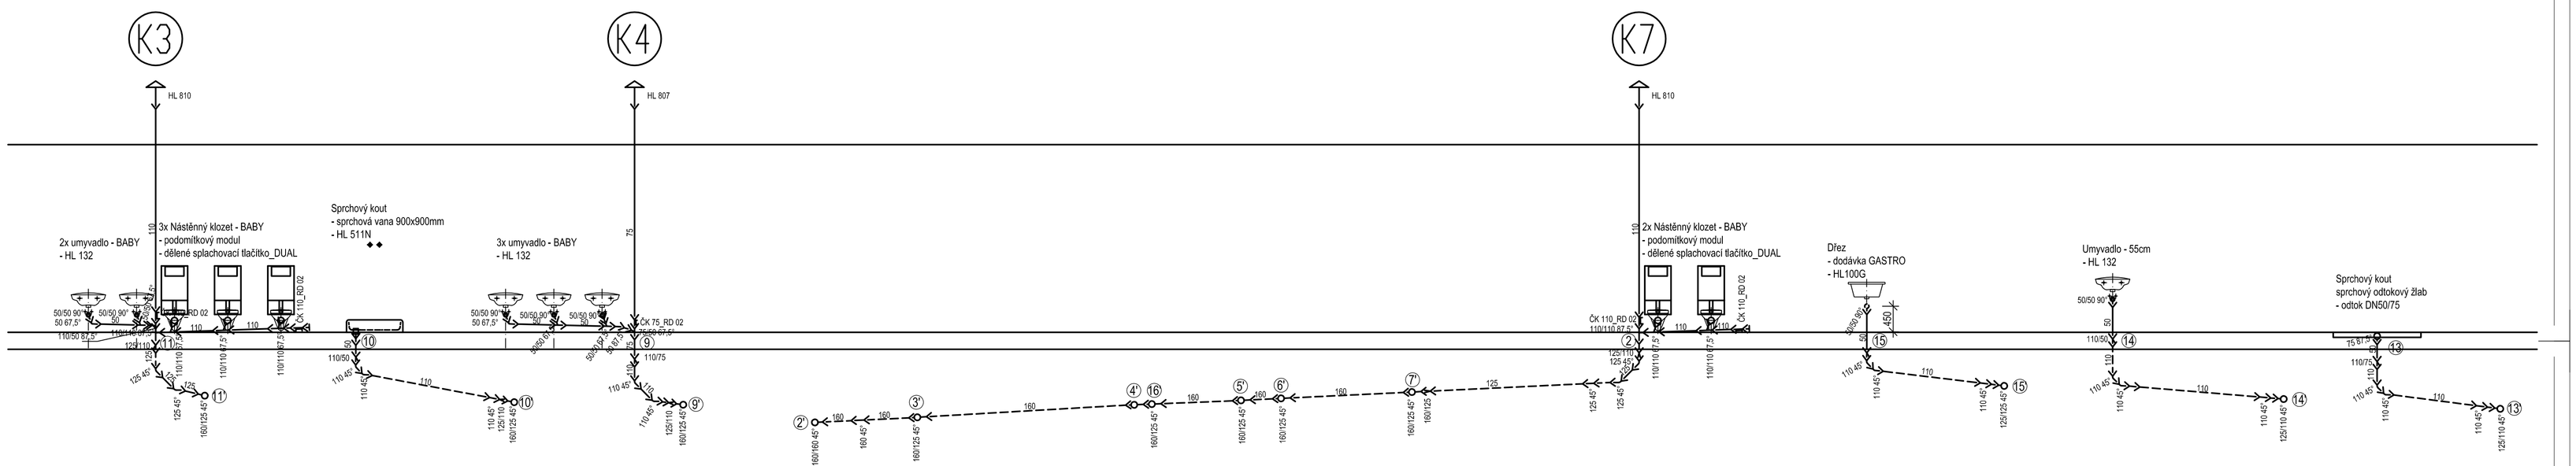

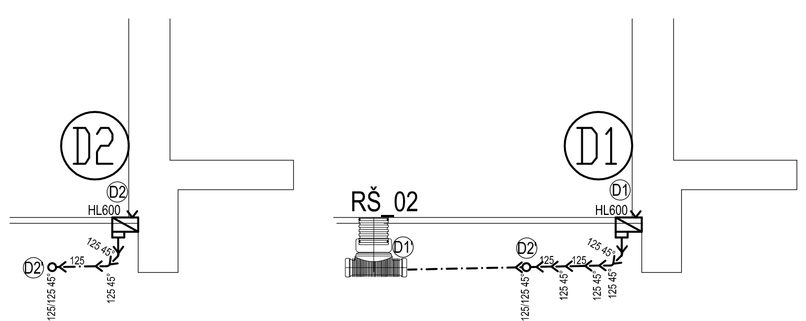

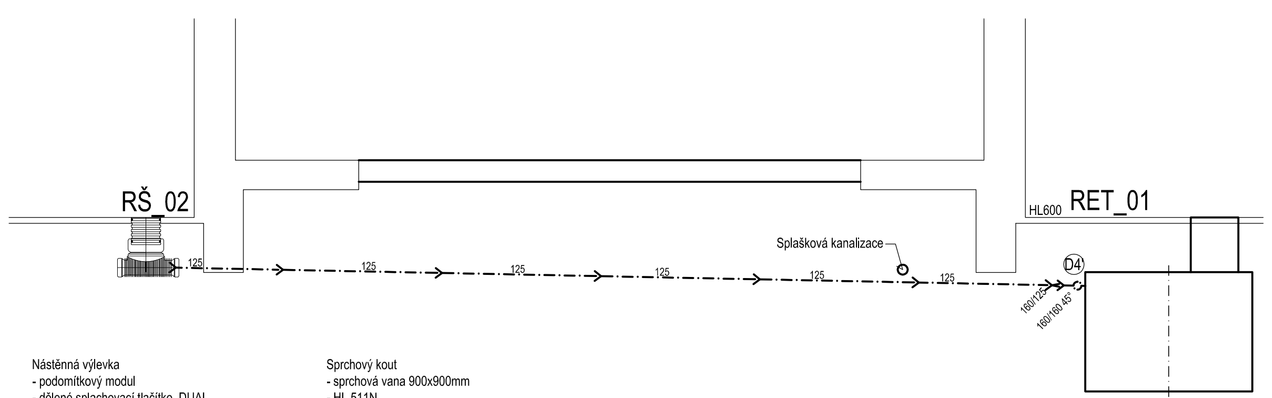

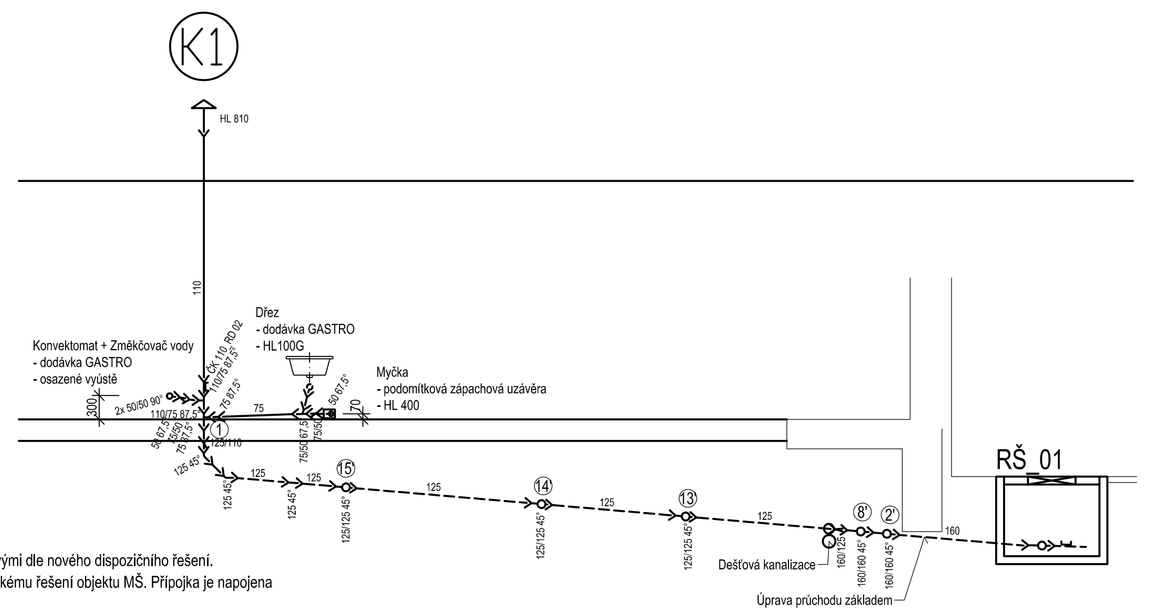

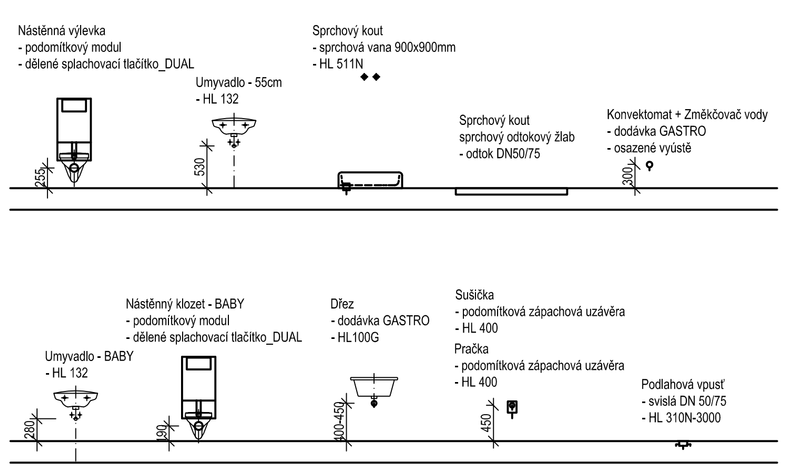

POZNÁMKA:

Veškeré stávající rozvody kanalizace budou demontovány a nahrazeny novými dle nového dispozičního řešení.

Kanalizační přípojka: Stávající přípojka kapacitně vyhovuje novému technickému řešení objektu MŠ. Přípojka je napojena na jednotnou kanalizační stoku.

Revizní šachta na pozemku bude opravena a vybavena novým pochozím poklopem, opatřeny zámkovou dlažbou.

Revizní šachta na dešťové kanalizaci - plastová, DN400, pochozí poklop, litinový.

LEGENDA:

HL 600	Lapač střešních splavenin, plastový PP, DN110, kulový kloub na odtoku
HL 132	Umyvadlová zápachová uzávěra
HL 400	Podomítková vodní zápachová uzávěra
HL 511N	Zápachová uzávěra DN50 pro sprchové mísy s odpadním otvorem d90mm, svislý odtok
HL 100G	Dřezová zápachová uzávěra
HL 310N-3000	Podlahová vpusť, tělo vpusti PP, svislý odtok DN50/75, rám z nerezové oceli
RD_02	Revizní plastová dvířka 200x200mm
RET_01	Akumulační jímka na dešťovou vodu, řízený odtok

LEGENDA ČAR:

Splašková kanalizace, odpadní / připojovací (PP - HT-Systém) ——————

Splašková kanalizace, ležatá (PVC - KG-Systém) – – – – – – –

Dešťová kanalizace, ležatá (PVC - KG-Systém) – · – · – · – · –

R01_Osazení retenční nádrže na dešťovou vodu, změna trasy ležaté dešťové kanalizace

improjekt SPOL. S R. O.
Náměstí Míru 13
293 01 Mladá Boleslav
IČO: 427 154 66
tel.: +420 326 322 571
fax: +420 326 330 596
e-mail: improjekt@improjekt.cz

	HIP	
	Ing. Lukáš Fridrich	
	ODPOVĚDNÝ PROJEKTANT	
	Ing. Lukáš Fridrich	
STAVBA	PROJEKTANT	
ZŠ a MŠ Radlická, obj. Na Pláni 59/3186, Praha 5 - Radlice -Vybudování dvou tříd MŠ v bývalém školském objektu - PD	Ondřej Hyhlík	
	ČÍSLO ZAKÁZKY -	STUPEŇ DOKUMENTACE DPS
INVESTOR Městská část Praha 5, náměstí 14, října 4, 150 22 Praha 5, IČO: 00063631	MĚŘÍTKO 1:50	POČET FORMÁTŮ A4 8x A4
PŘÍLOHA	DÍL (PROFESE) D1.4.1 - ZTI	DATUM 06/2016
D1.4.1 - ZDRAVOTECHNIKA PODÉLNÉ SCHÉMA ZAPOJENÍ	Č. PŘÍLOHY / REVIZE D1.4.1.05 01	ČÍSLO KOPIE