


schema PZS

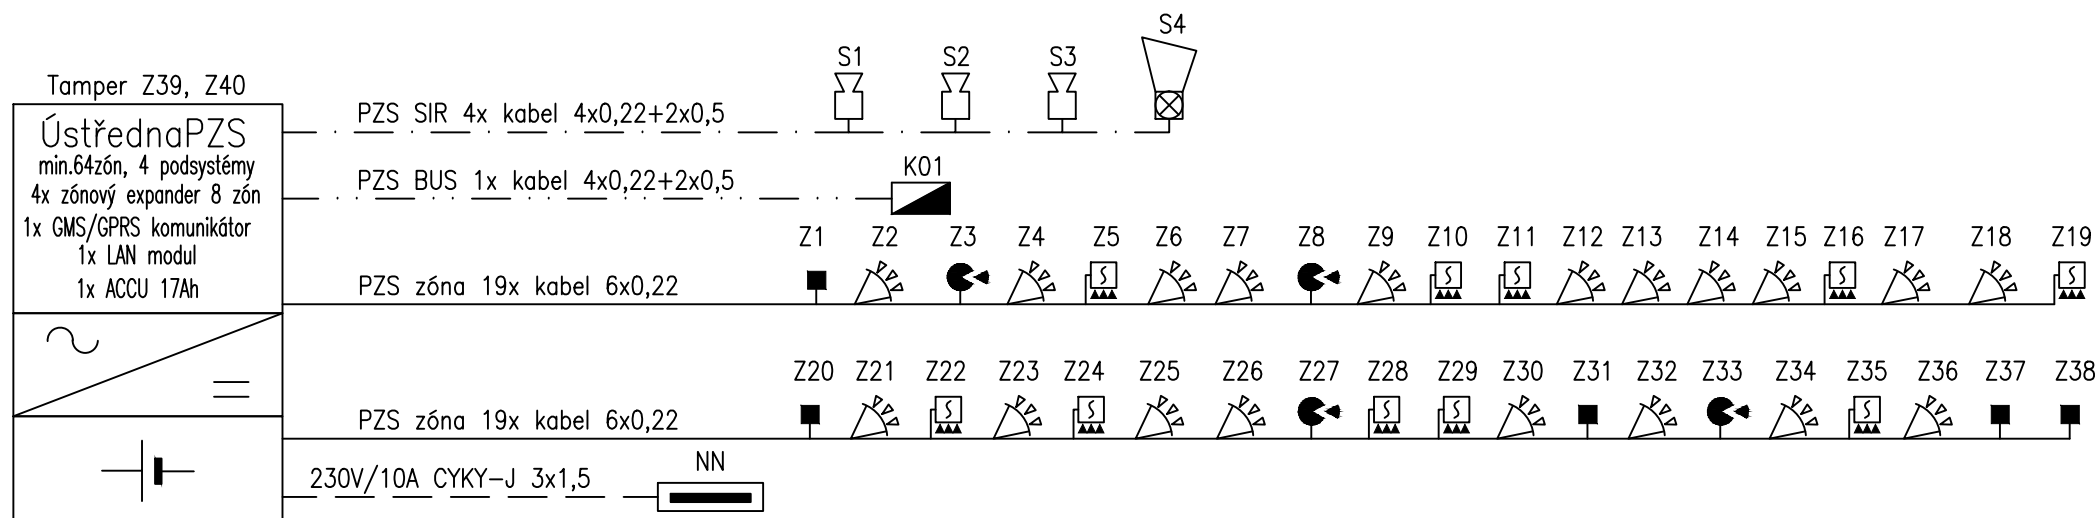

LEGENDA:

- · — Vedení sběrnice PZS – kabel 4x0,22+2x0,5
- · — Vedení k siréně – kabel 4x0,22+2x0,5
- Vedení zóny PZS – kabel 6x0,22
- — — Vedení napájení 230V – kabel CYKY-J 3x1,5

PZS Ústředna zabezpečovacího systému PZTS

Magnetický kontakt

Detektor pohybu PIR

Detektor tříštění skla

Požární detektor

Vnitřní nezálohovaná siréna

Venkovní zálohovaná siréna

Ovládací klávesnice

Projektant : Jiří Vejškrab	Kreslil : Jiří Vejškrab	Schválil :	Jiří Vejškrab V Zahradkách 743/25 400 01 Ústí nad Labem Tel: 478 048 055, 603 741 775 E-Mail: j.vejskrab@jv-projekt.cz	
Investor : Městská část Praha 5, náměstí 14. října 4, 150 22 Praha 5			Datum: 06/2016	Zakázka č. : 27/2016
Akce : ZŠ a MŠ Radlická, obj. Na Pláni 59/3186, Praha 5 – Radlice Vybudování dvou tříd MŠ v bývalém školském objektu Slaboproudé elektroinstalace			Formát: 2 x A4	Měřítko: —
			Číslo přílohy: D.1.4.5.04	
			Stupeň projektové dokumentace: Projekt pro provedení stavby	
Název výkresu: Schema PZS				