




ŘEZ A-A

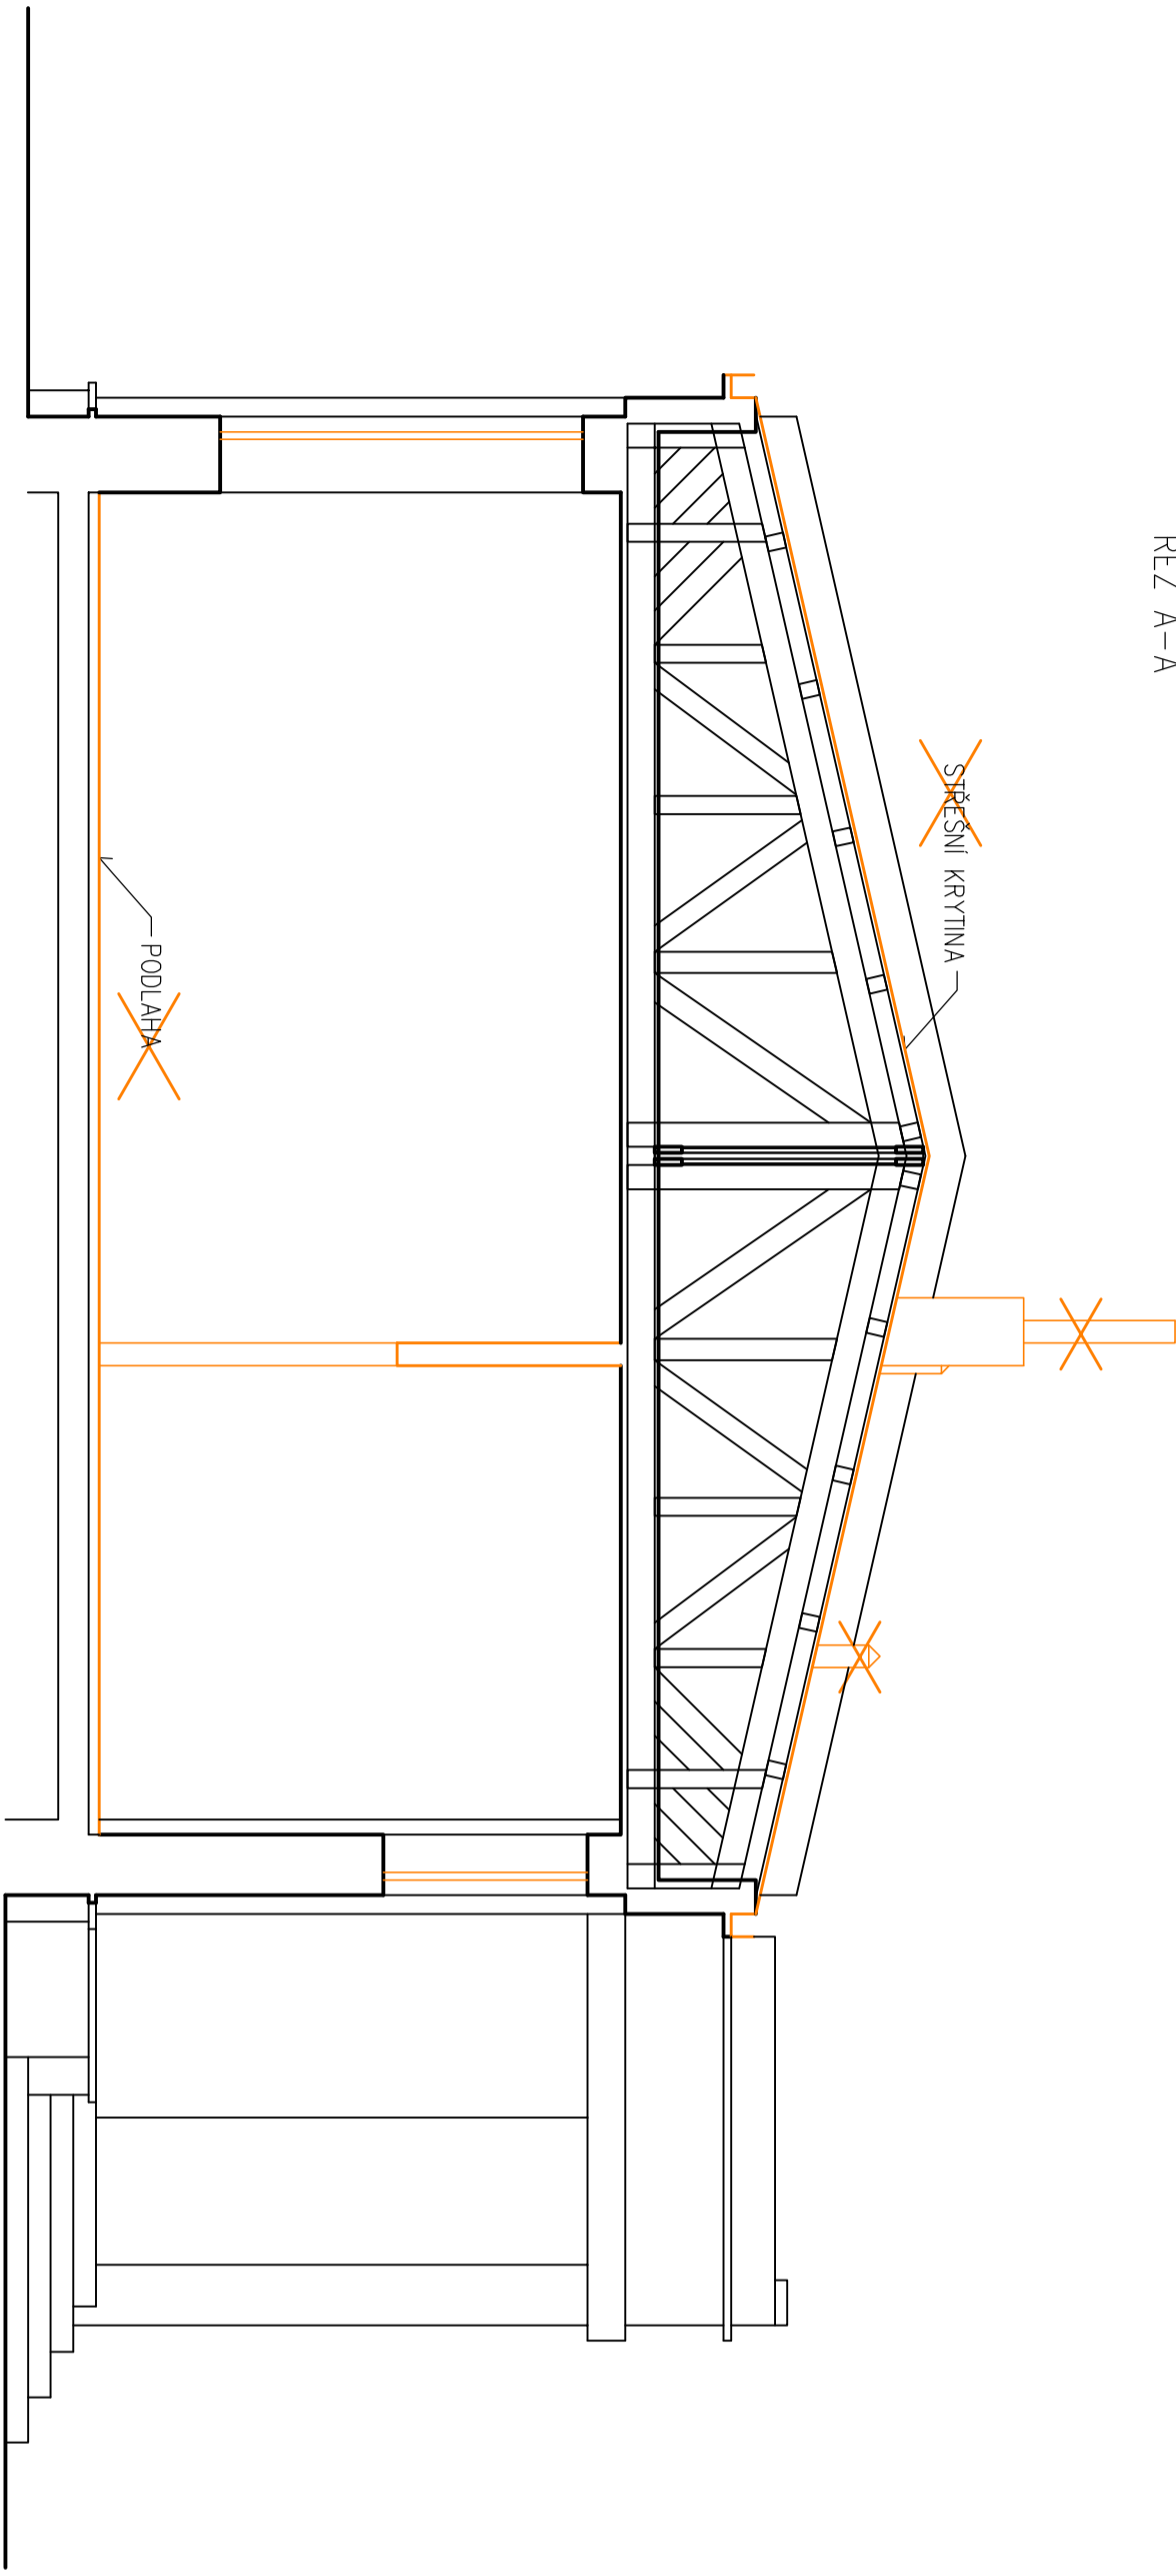

ŘEZ B-B

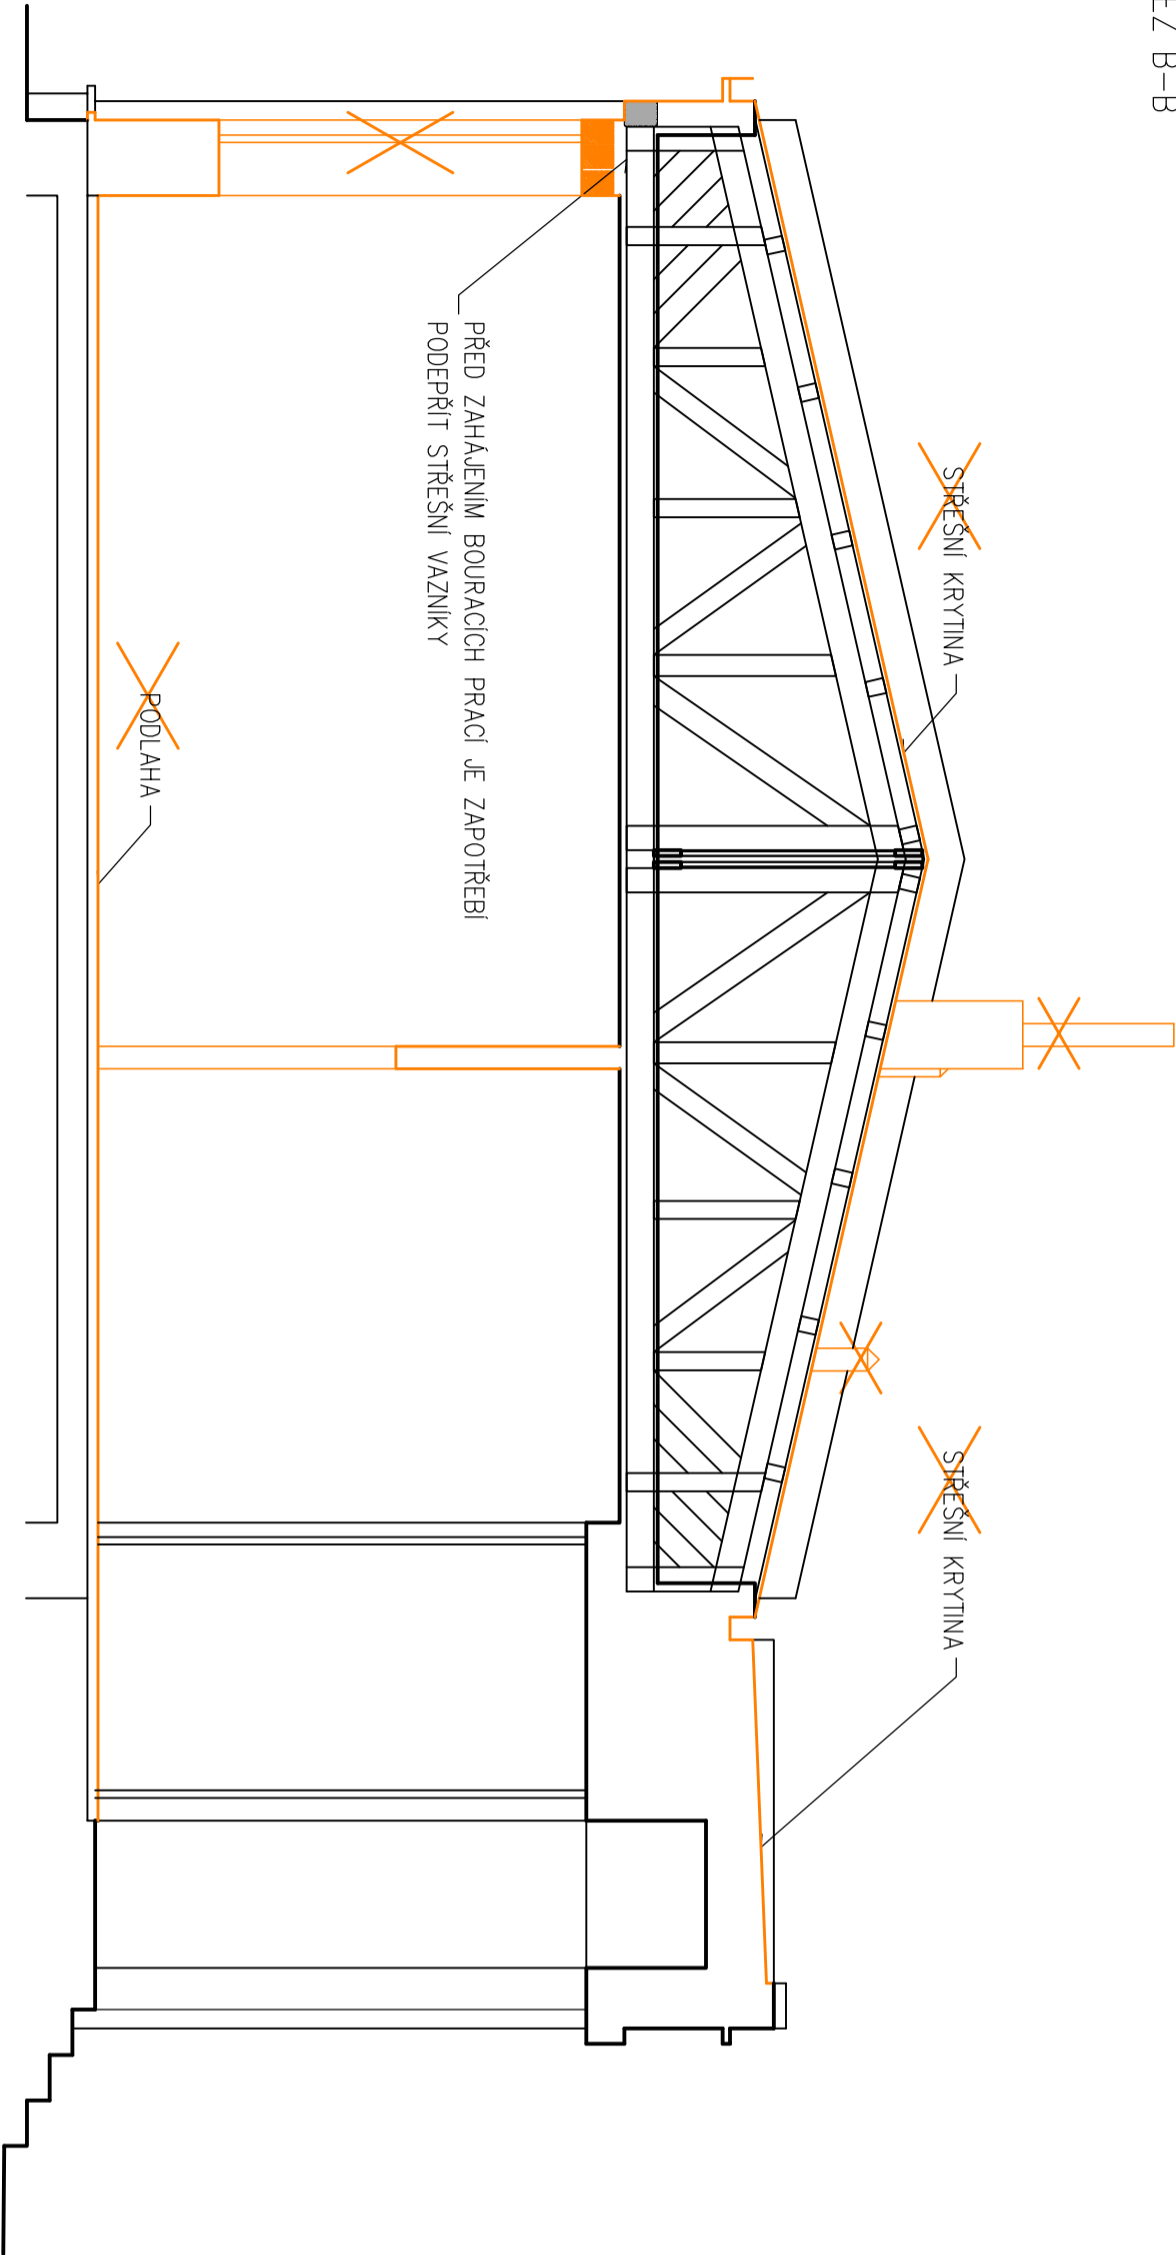

POZNAMKY:
ZACHOVÁVANÉ PRVKY STŘEŠNÍHO PLAŠTĚ BUDOU PŘI REALIZACI ZKONTROLOVÁNY, V PŘÍPADĚ ZJIŠTĚNÍ POŠKOZENÍ TĚCHTO PRVKŮ BUDOU NAHRAZENY NOVÝMI, JEJICHŽ DIMENZE BUDE VYCHÁZET ZE STÁVAJÍCÍCH PRVKŮ.
PRKENNÉ POBYTÍ STŘECHY ZUŠTANĚ STÁVAJÍCÍ, DLE POTŘEBY BUDOU DEGRADOVANÉ PRVKY NAHRAZENY NOVÝMI.
PŘED ZAPOČETÍM BOURACÍCH PRACÍ JE ZAPOTŘEBÍ PODEPŘÍT STŘEŠNÍ VAZNÍKY A ZAJISTIT PODBOURÁVANÉ ZDIVO PROTI PADU.

 improjekt SPOL. S R. O. Náměstí Míru 13 293 01 Mladá Boleslav IČO: 427 194 66 tel.: +420 326 322 571 fax: +420 326 330 596 e-mail: improjekt@improjekt.cz	HP	
	Ing. Lukáš Fřidrich	
	ODPOVĚDNÝ PROJEKTANT	
	Ing. Lukáš Fřidrich	
STAVBA	PROJEKTANT	
ZŠ a MŠ Radlická, obj. Na Pláni 59/3186, Praha 5 - Radlice	Ing. Jaroslav Černý	
- Vybudování dvou tříd MŠ v bývalém školském objektu - PD	ČÍSLO ZAKÁZKY	STUPĚŇ DOKUMENTACE
	-	DPS
INVESTOR	MĚŘÍTKO	POČET FORMÁTŮ A4
Městská část Praha 5, náměstí 14, října 4, 150 22 Praha 5, IČO: 00063631	1:50	6
PŘÍLOHA	DLE (PROFESÍ)	DATUM
	D1.1	06/2016
ŘEZY A-A a B-B		Č. PŘÍLOHY
STÁVAJÍCÍ STAV A BOURACÍ PRÁCE		RENZE
04		ČÍSLO KOPIE
00		