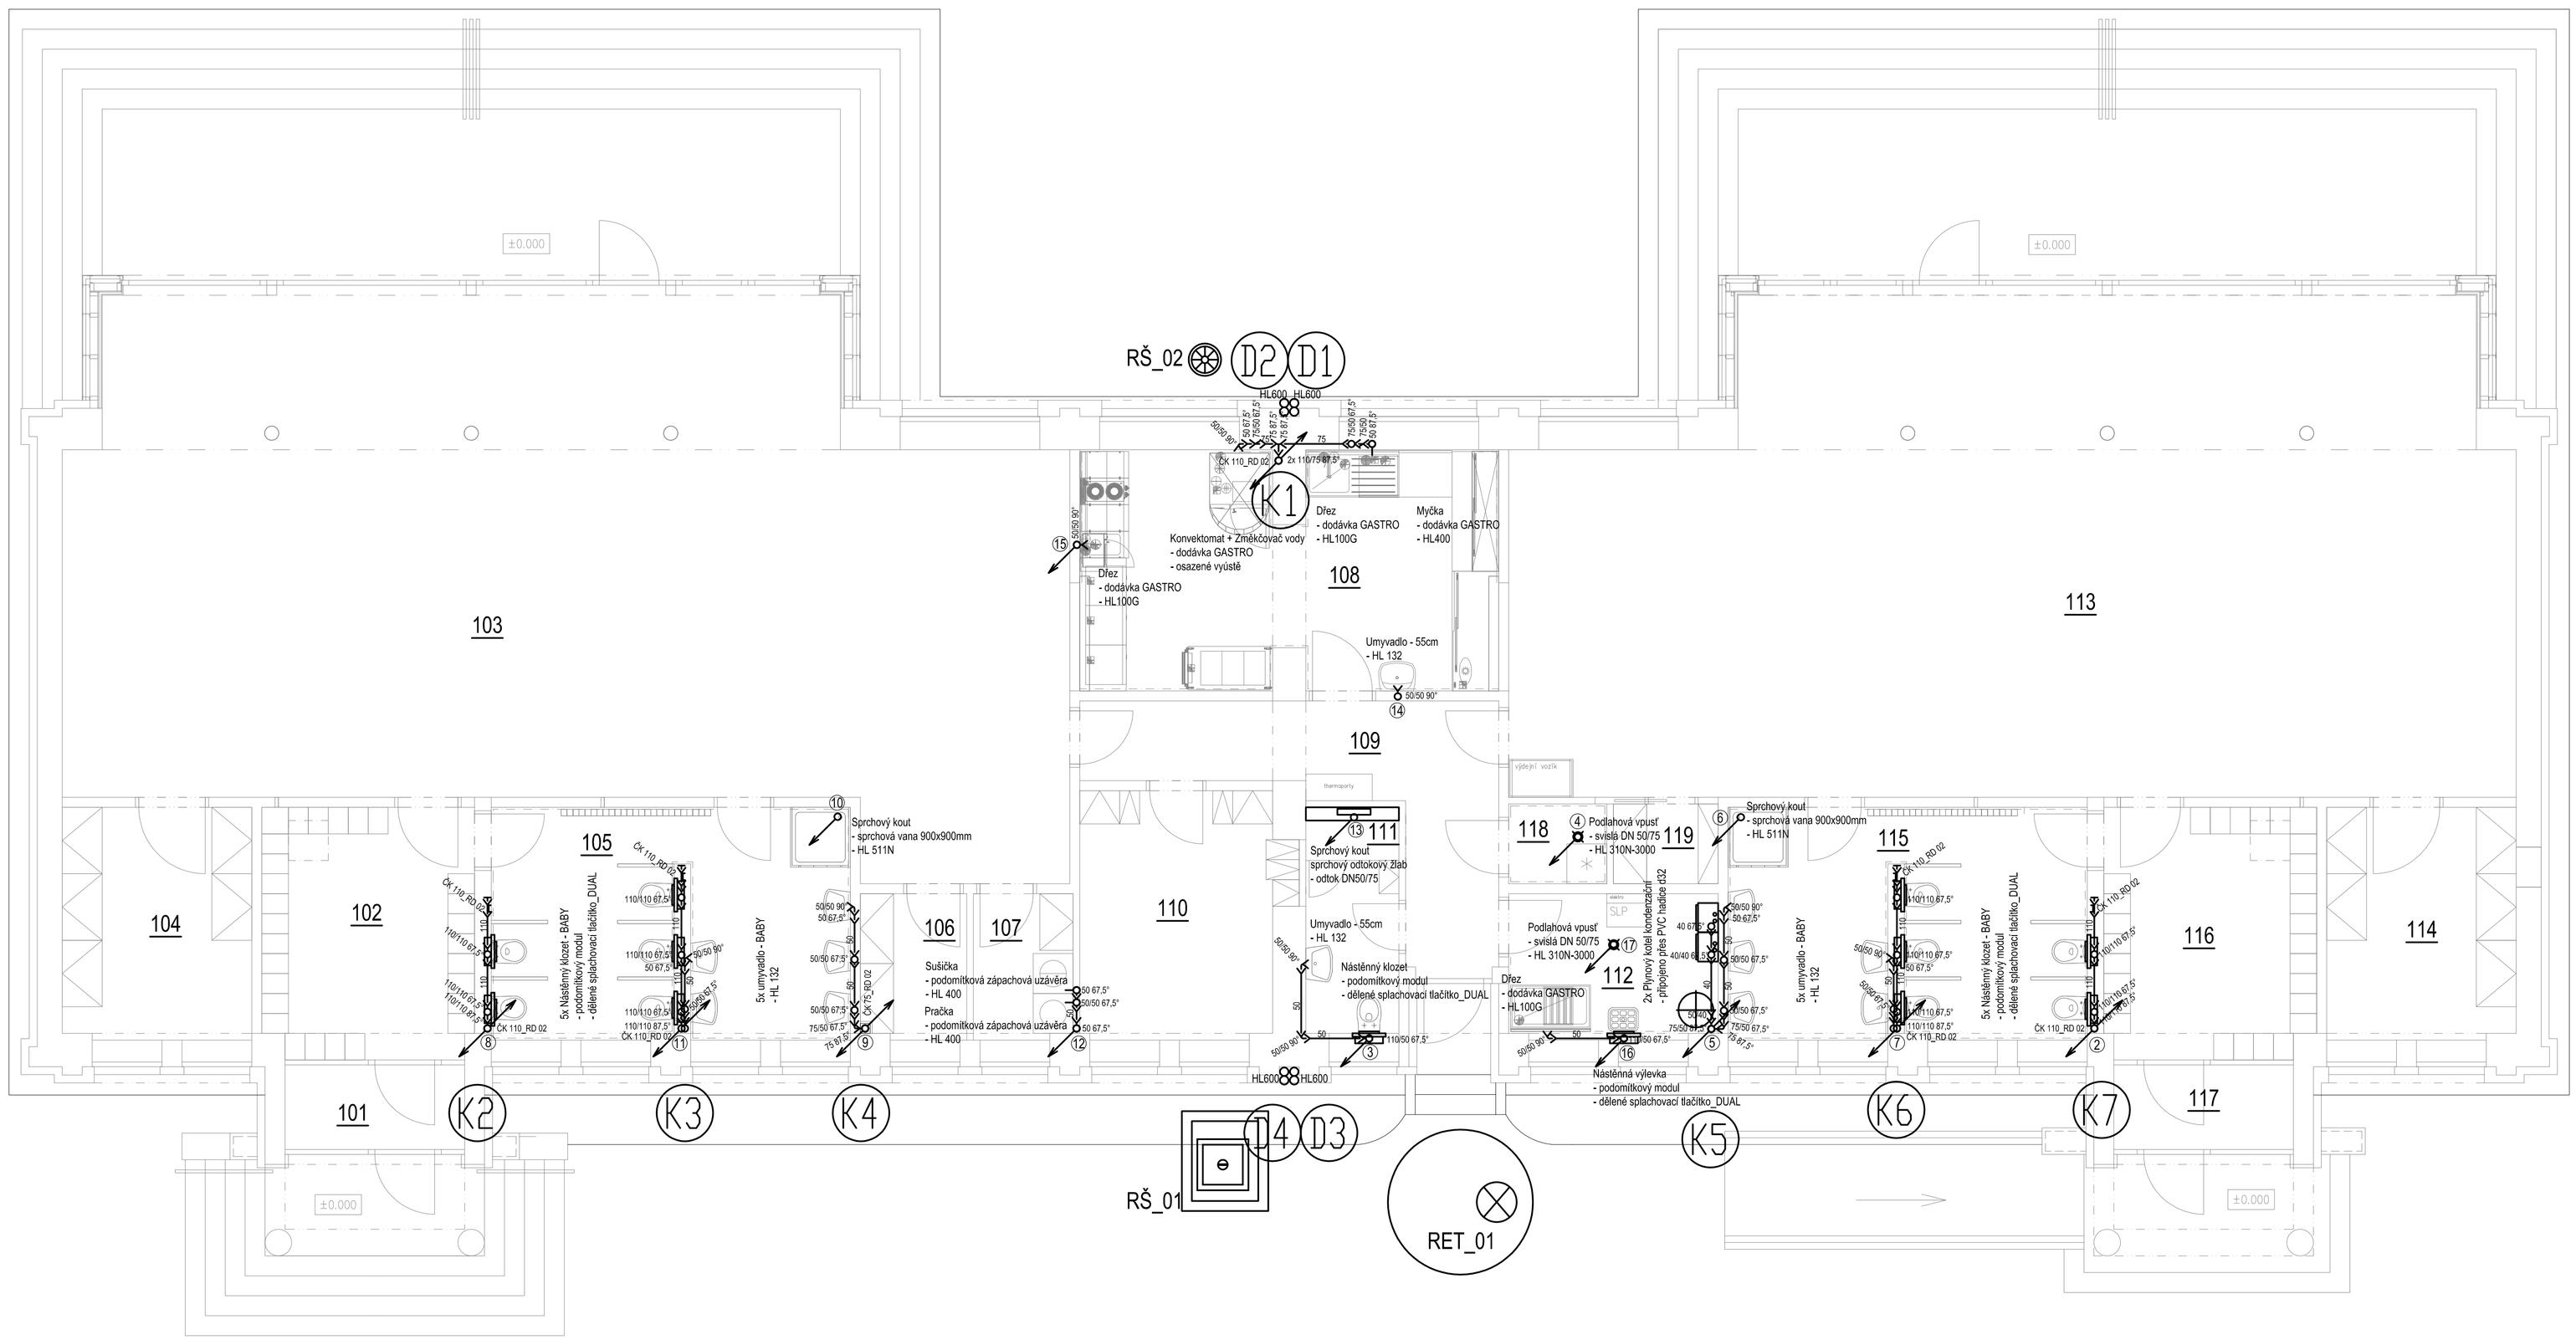

POZNÁMKA:

Veškeré stávající rozvody kanalizace budou demontovány a nahrazeny novými dle nového dispozičního řešení.
Kanalizační přípojka: Stávající přípojka kapacitně vyhovuje novému technickému řešení objektu MŠ. Přípojka je napojena na jednotnou kanalizační stoku.
Revizní šachta na pozemku bude opravena a vybavena novým pochozím poklopem, opatřeny zámkovou dlažbou.

Revizní šachta na dešťové kanalizaci - plastová, DN400, pochozí poklop, litinový.

LEGENDA:

HL 600	Lapač střešních splavenin, plastový PP, DN110, kulový kloub na odtoku
HL 132	Umyvadlová zápachová uzávěra
HL 400	Podomítková vodní zápachová uzávěra
HL 511N	Zápachová uzávěra DN50 pro sprchové mísy s odpadním otvorem d90mm, svislý odtok
HL 100G	Dřezová zápachová uzávěra
HL 310N-3000	Podlahová vpusť, tělo vpusti PP, svislý odtok DN50/75, rám z nerezové oceli
RD_02	Revizní plastová dvířka 200x200mm

LEGENDA ČAR:

Splašková kanalizace, odpadní / připojovací (PP - HT-Systém) ———————

R01_Osazení retenční nádrže na dešťovou vodu, změna trasy ležaté dešťové kanalizace

improjekt SPOL. S R. O.
Náměstí Míru 13
293 01 Mladá Boleslav
IČO: 427 154 66
tel.: +420 326 322 571
fax: +420 326 330 596
e-mail: improjekt@improjekt.cz

HIP	Ing. Lukáš Fridrich
ODPOVĚDNÝ PROJEKTANT	Ing. Lukáš Fridrich
PROJEKTANT	Ondřej Hyhlík
STAVBA	ZŠ a MŠ Radlická, obj. Na Pláni 59/3186, Praha 5 - Radlice -Vybudování dvou tříd MŠ v bývalém školském objektu - PD
ČÍSLO ZAKÁZKY	-
STUPEŇ DOKUMENTACE	DPS
INVESTOR	Městská část Praha 5, náměstí 14. října 4, 150 22 Praha 5, IČO: 00063631
MĚŘÍTKO	1:50
POČET FORMÁTŮ A4	8x A4
PŘÍLOHA	D1.4.1 - ZDRAVOTECHNIKA PŮDORYS 1.NP - KANALIZACE
DÍL (PROFESE)	D1.4.1 - ZTI
DATUM	06/2016
Č. PŘÍLOHY REVIZE	D1.4.1.04 01
ČÍSLO KOPIE	