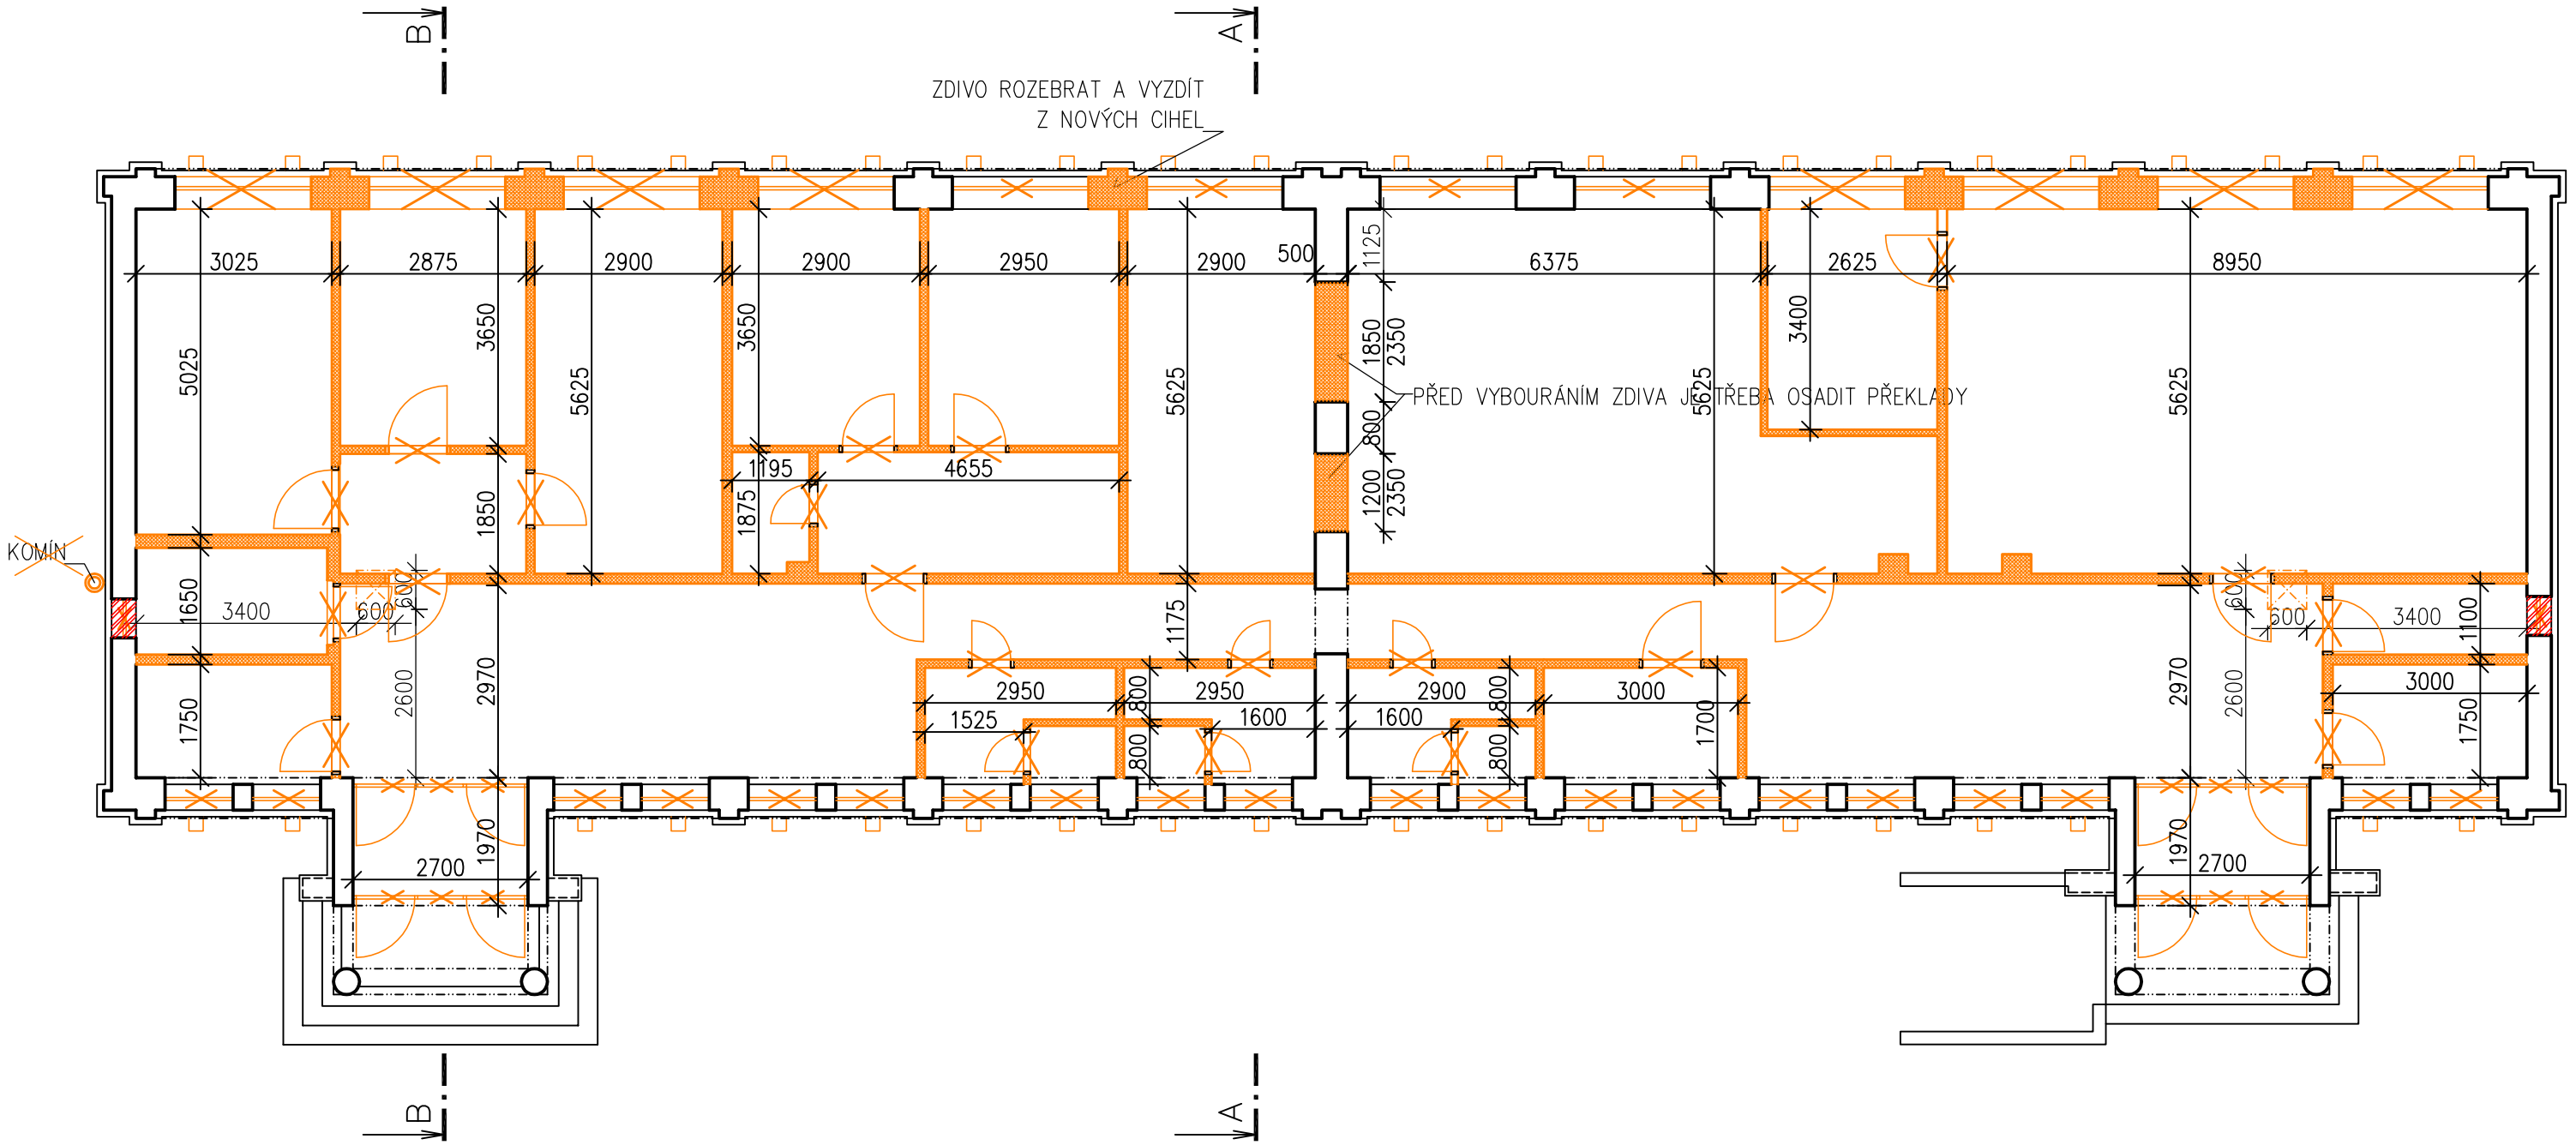

LEGENDA MATERIÁLŮ

- ZACHOVANÉ ZDIVO
- BOURANÉ ZDIVO
- ZAZDĚNÉ OTVORY
- DEMONTOVANÉ PRVKY
- DEMONTOVANÉ PRVKY

POZNÁMKY:
PŘED ZAHÁJENÍM BOURACÍCH BUDE OVĚŘEN KONSTRUKČNÍ SYSTÉM BUDOVY, STŘEŠNÍ VAZNÍKY A PODBOURÁVANÉ ZDIVOU BUDOU DOČASNĚ ZAJIŠTĚNY PROTI PÁDU PODLAHOVÉ KONSTRUKCE BUDOU ODSTRANĚNY AŽ NA POKLADNÍ BETON.

SEVER

improjekt SPOL. S R. O.
Náměstí Míru 13
293 01 Mladá Boleslav
IČO: 427 154 66
tel.: +420 326 322 571
fax: +420 326 330 596
e-mail: improjekt@improjekt.cz

	HIP Ing. Lukáš Fridrich	
	ODPOVĚDNÝ PROJEKTANT Ing. Lukáš Fridrich	
STAVBA ZŠ a MŠ Radlická, obj. Na Pláni 59/3186, Praha 5 - Radlice -Vybudování dvou tříd MŠ v bývalém školském objektu - PD	PROJEKTANT Ing. Jaroslav Černý	
	ČÍSLO ZAKÁZKY -	STUPEŇ DOKUMENTACE DPS
INVESTOR Městská část Praha 5, náměstí 14. října 4, 150 22 Praha 5, IČO: 00063631	MĚŘÍTKO 1:100	POČET FORMÁTŮ A4 2
PŘÍLOHA PŮDORYS 1. NP STÁVAJÍCÍ STAV A BOURACÍ PRÁCE	DÍL (PROFESE) D1.1	DATUM 06/2016
	Č. PŘÍLOHY 01 REVIZE 00	ČÍSLO KOPIE