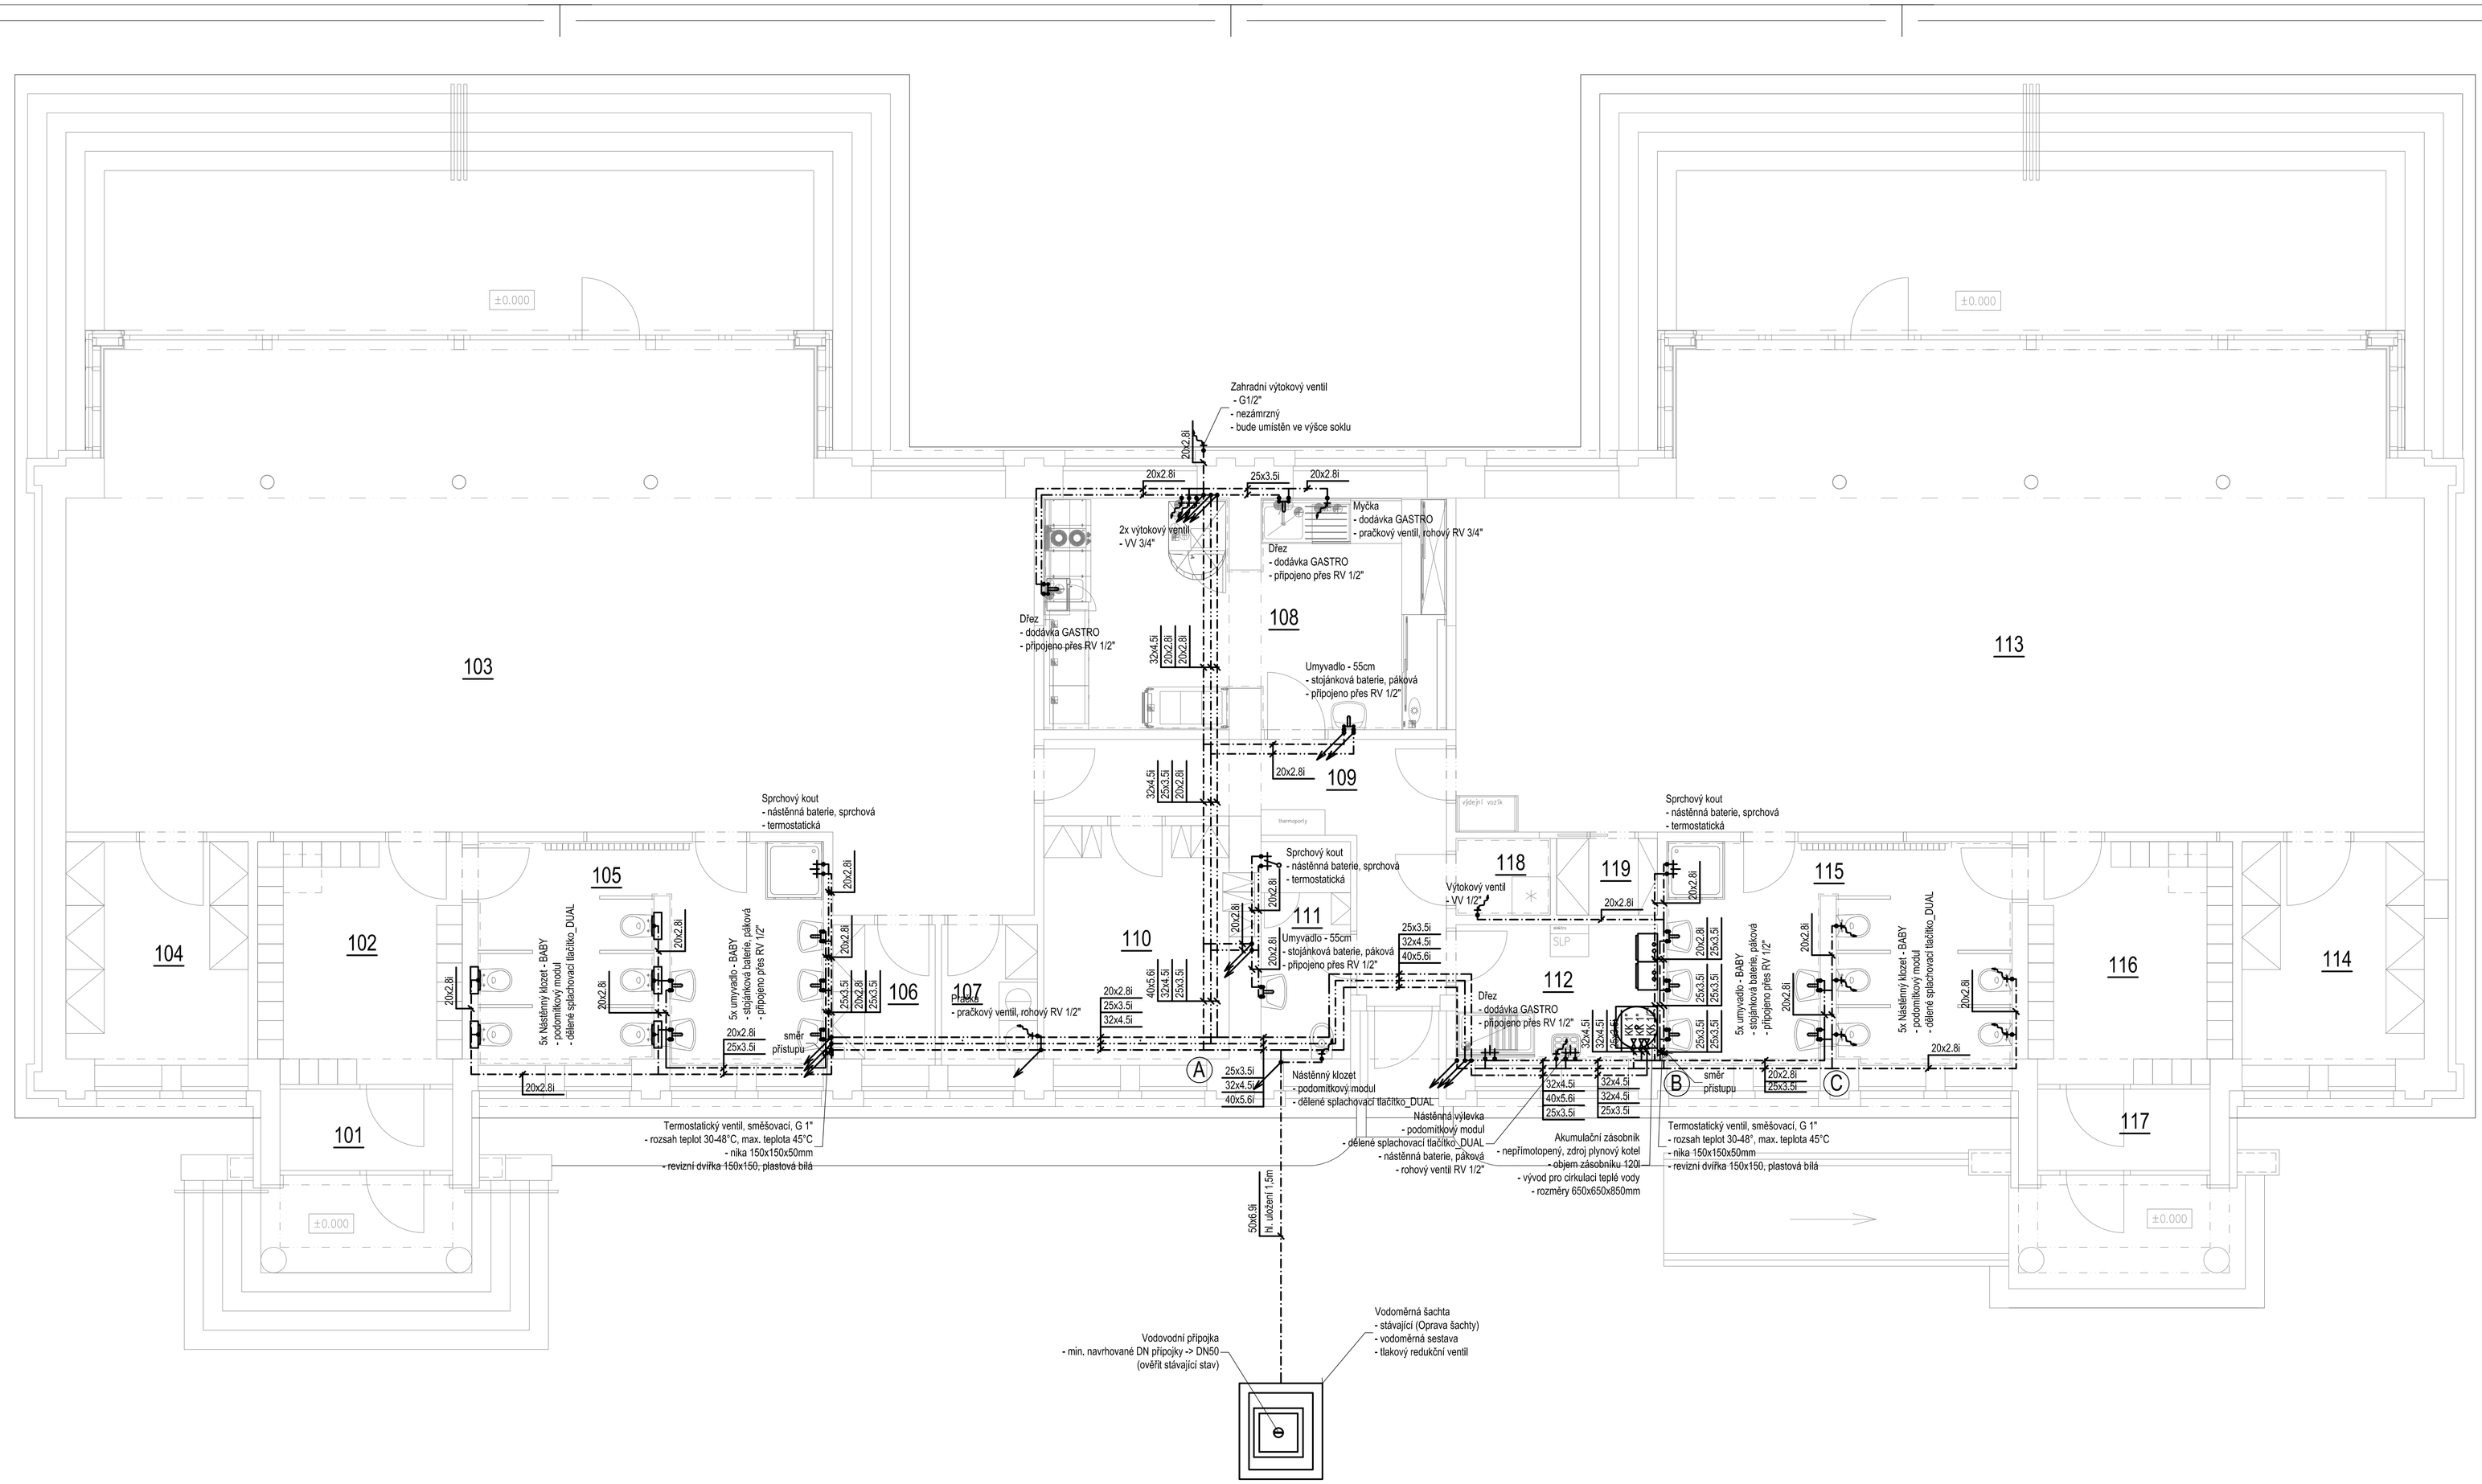

POZNÁMKA:

Veškeré stávající rozvody vody budou demontovány a nahrazeny novými dle nového dispozičního řešení.
Vodovodní přípojka: Stávající přípojka musí být prověřena, dle osobní prohlídky nešlo určit stav a DN.

Revizní šachta na pozemku bude opravena a vybavena novým pochozím poklopem, opatřeny zámkovou dlažbou.

Teplá voda bude připravována v akumulačním zásobníku o objemu 160l, zdroj tepla: Plynové kondenzační kotle

Potrubí bude v celé délce opatřeno tepelně technickou izolací - návleková PE pouzdra, lepená. Potrubí vedené v podlaze bude opatřenou izolací tl. 25mm a potrubí vedené ve stěně izolací tl. 9mm.

Cirkulační oběhové čerpadlo, automatické funkce AutoAdapt, 25-40, vnější závit

LEGENDA:

KK 1" Kulový hohout, s páčkou, R250D, včetně protišroubení
RV 1" Rohový / pračkový ventil, bez filtru
VV 1" Výtokový ventil, s páčkou

LEGENDA ČAR:

Studená voda (PPr PN16)
Teplá voda (PPr PN16)
Cirkulace (PPr PN16)

improjekt SPOL. S R. O.
Náměstí Míru 13
293 01 Mladá Boleslav
IČO: 427 154 66
tel.: +420 326 322 571
fax: +420 326 330 596
e-mail: improjekt@improjekt.cz

HIP	
Ing. Lukáš Fridrich	
ODPOVĚDNÝ PROJEKTANT	
Ing. Lukáš Fridrich	
PROJEKTANT	
Ondřej Hyhlík	
STAVBA	ČÍSLO ZAKÁZKY / STUPEŇ DOKUMENTACE
ZŠ a MŠ Radlická, obj. Na Pláni 59/3186, Praha 5 - Radlice -Vybudování dvou tříd MŠ v bývalém školském objektu - PD	- / DPS
INVESTOR	MĚŘÍTKO / POČET FORMÁTŮ A4
Městská část Praha 5, náměstí 14. října 4, 150 22 Praha 5, IČO: 00063631	1:50 / 8x A4
PŘÍLOHA	DÍL (PROFESE) / DATUM
D1.4.1 - ZDRAVOTECHNIKA PŮDORYS 1.NP - VODOVOD	D1.4.1 - ZTI / 06/2016
	Č. PŘÍLOHY / REVIZE: D1.4.1.01 00 / ČÍSLO KOPIE