


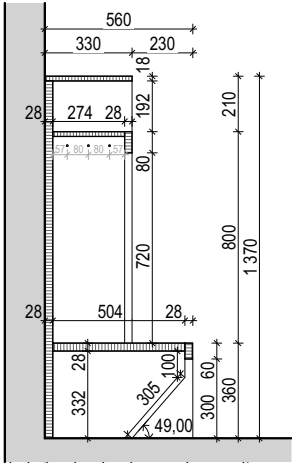
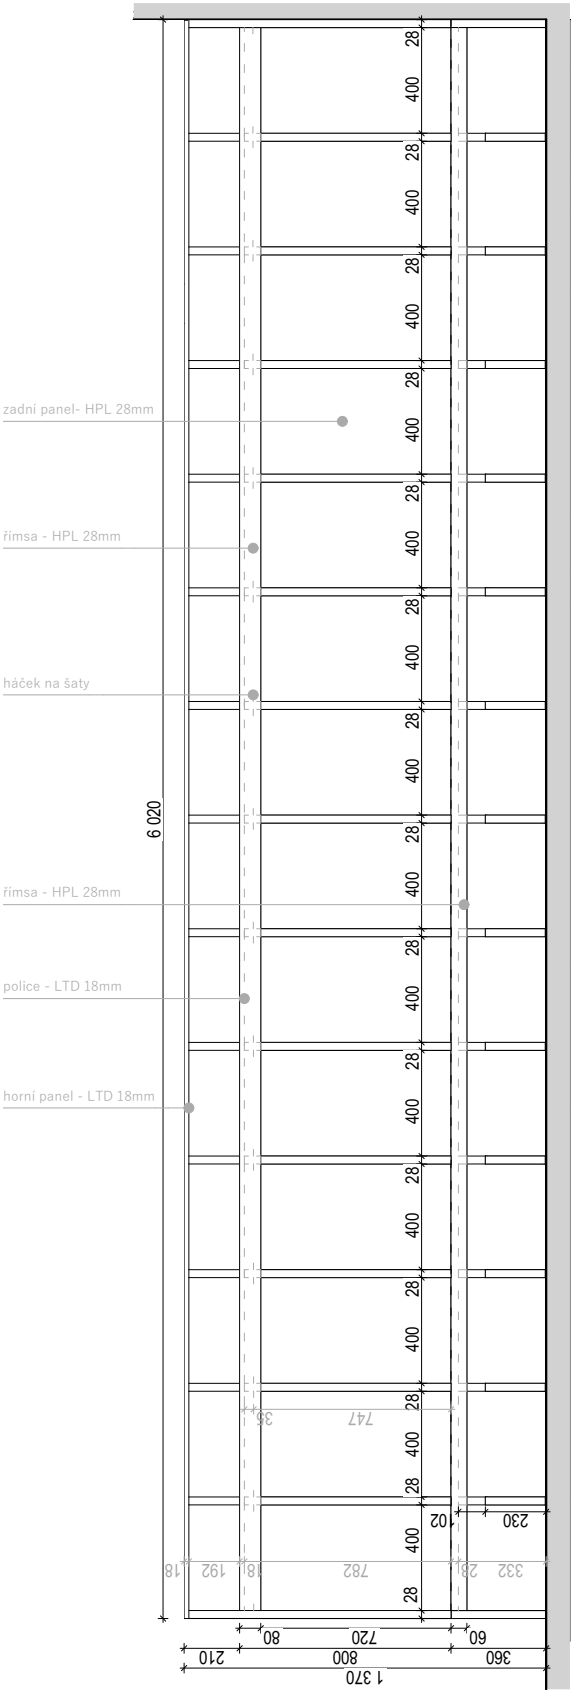
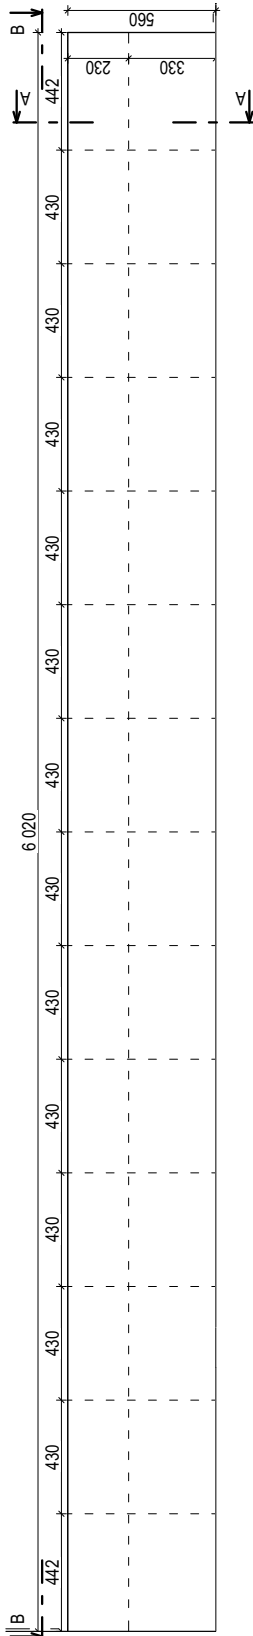
PŘÍSTAVBA MŠ NAD PALATOU objekt Pod Lipkami 3183/5		KNIHA STANDARDŮ
03 Truhlářské výrobky		
ID prvku	TV_05 , ŠATNÍ SKŘÍŇĚ	
Poznámka	Vzhled, barva, materiálové řešení a povrchové úpravy musí být předem odsouhlaseny architektem na předložených vzorcích! Rozměry výrobků, bude-li to z technických důvodů možné, mohou vykazovat odchylku ±10% oproti specifikovaným hodnotám!	
Vyobrazení výrobku		
Popis	Šatní skříň s povrchy vybrané na základě vzorku, s povrchem odolným proti oděru, voděodolným. Pohledové a nepohledové plochy LTD deska tl. 18 mm a HPL tl. 28 mm. Vybráno na základě vzorků. Police: LTD deska tl. 18 mm, římsy a zadní panely HPL deska tl. 28 mm. Barevné provedení: desky s dřevodekorem dub, dekor zadního panelu RAL 6021, zelená. Háčky viz. 03 Truhlářské výrobky, katalog.	
Domovské podlaží	1.NP, 2.NP	
Umístění	1.07, 2.05	
Materiál	HPL a LTD desky	
Barevnost	Dřevodekor dub, zadní panel RAL 6021. Háčky viz. katalog TV_03, KATALOG	
Počet ks.	4	
Rozměry	6 020 x 1 370 x 560 mm	

Referenční výrnek:


PŘÍSTAVBA MŠ NAD PALATOU
objekt Pod Lipkami 3183/5

KNIHA TRUHLÁŘSKÝCH VÝROBKŮ

ŠATNÍ SKŘÍŇ
M 1:25
90



HPL / LTD

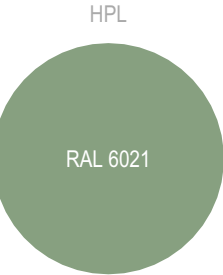

dekor zadního panelu

HÁČKY



designové dřevěné háčky

*Uvedení konkrétního obchodního názvu nebo značky použitého materiálu a zařízení (dodávky), případně jiné označení mající vztah ke konkrétnímu dodavateli (výrobci), neznamená nutnost použití těchto konkrétních výrobků. Jedná se pouze o vymezení předpokládaného standardu (vlastností). To znamená, že všechny konkrétně uvedené materiály a zařízení mohou být nahrazeny výrobky jiných dodavatelů (výrobců) s podmínkou zachování shodných (tj. srovnatelných nebo lepších) technických, kvalitativních a cenových parametrů.