



POHLED VÝCHODNÍ

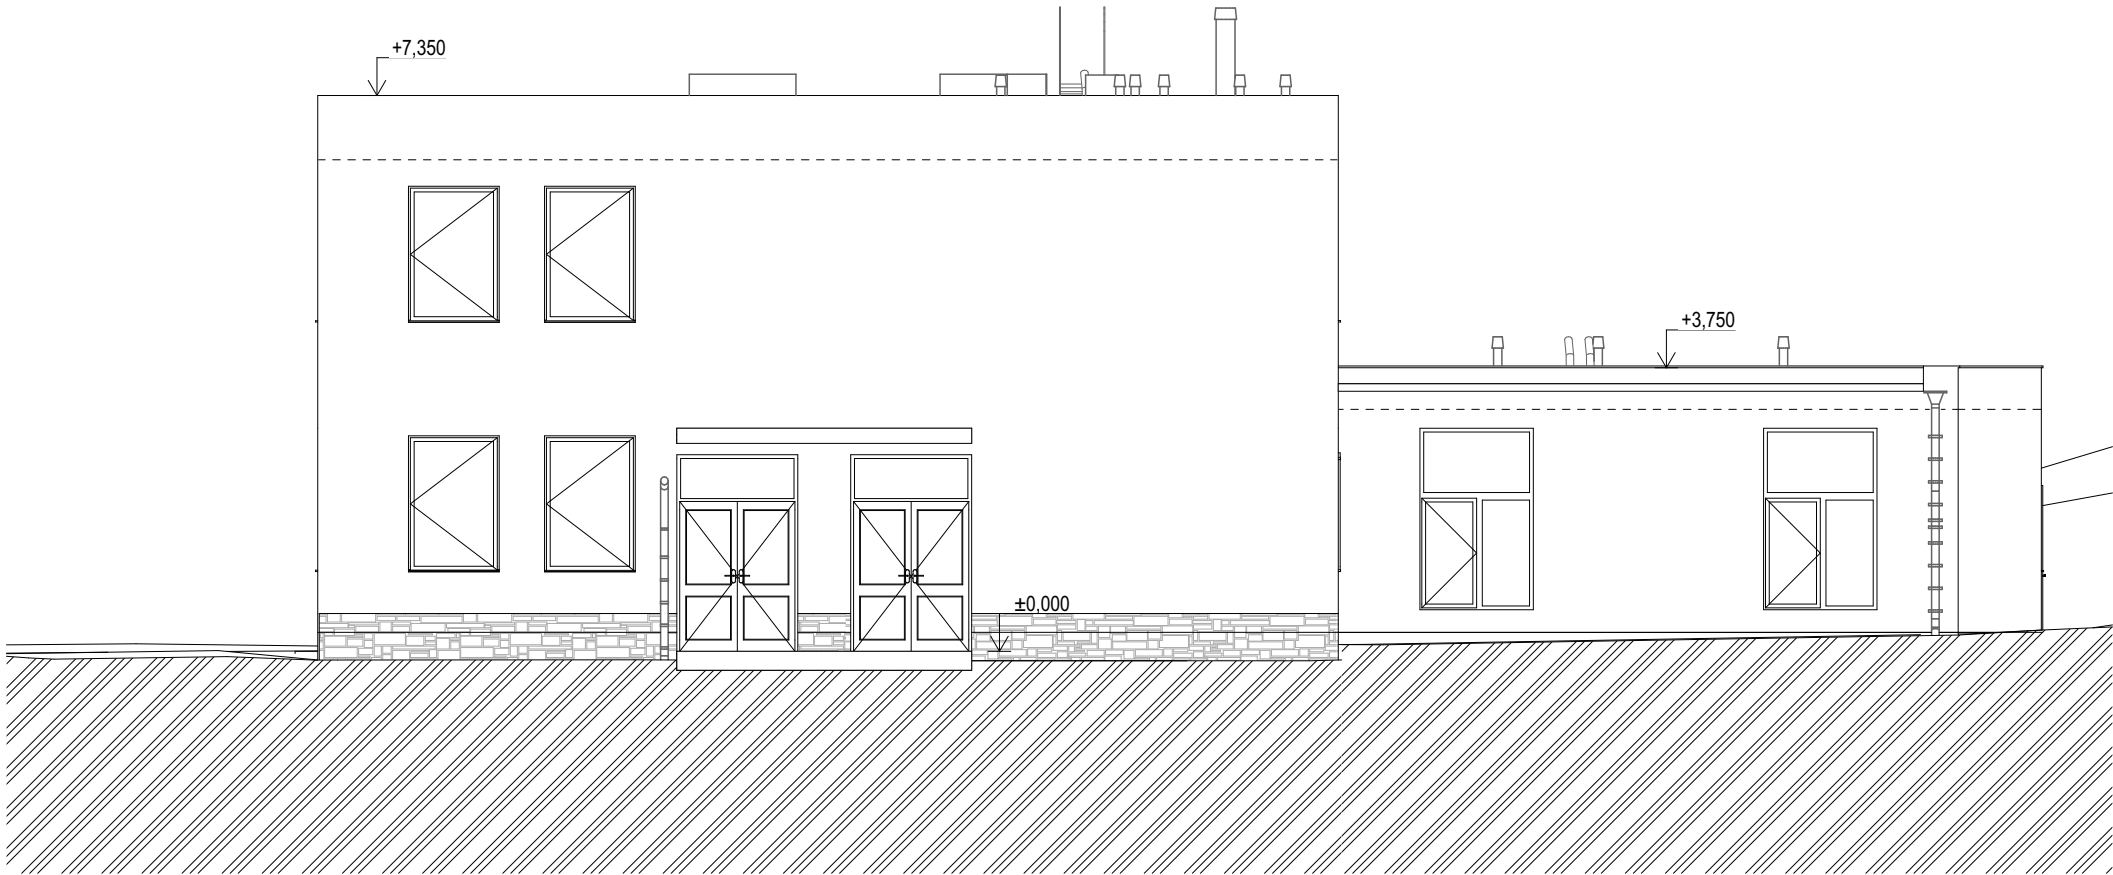

POHLED ZÁPADNÍ

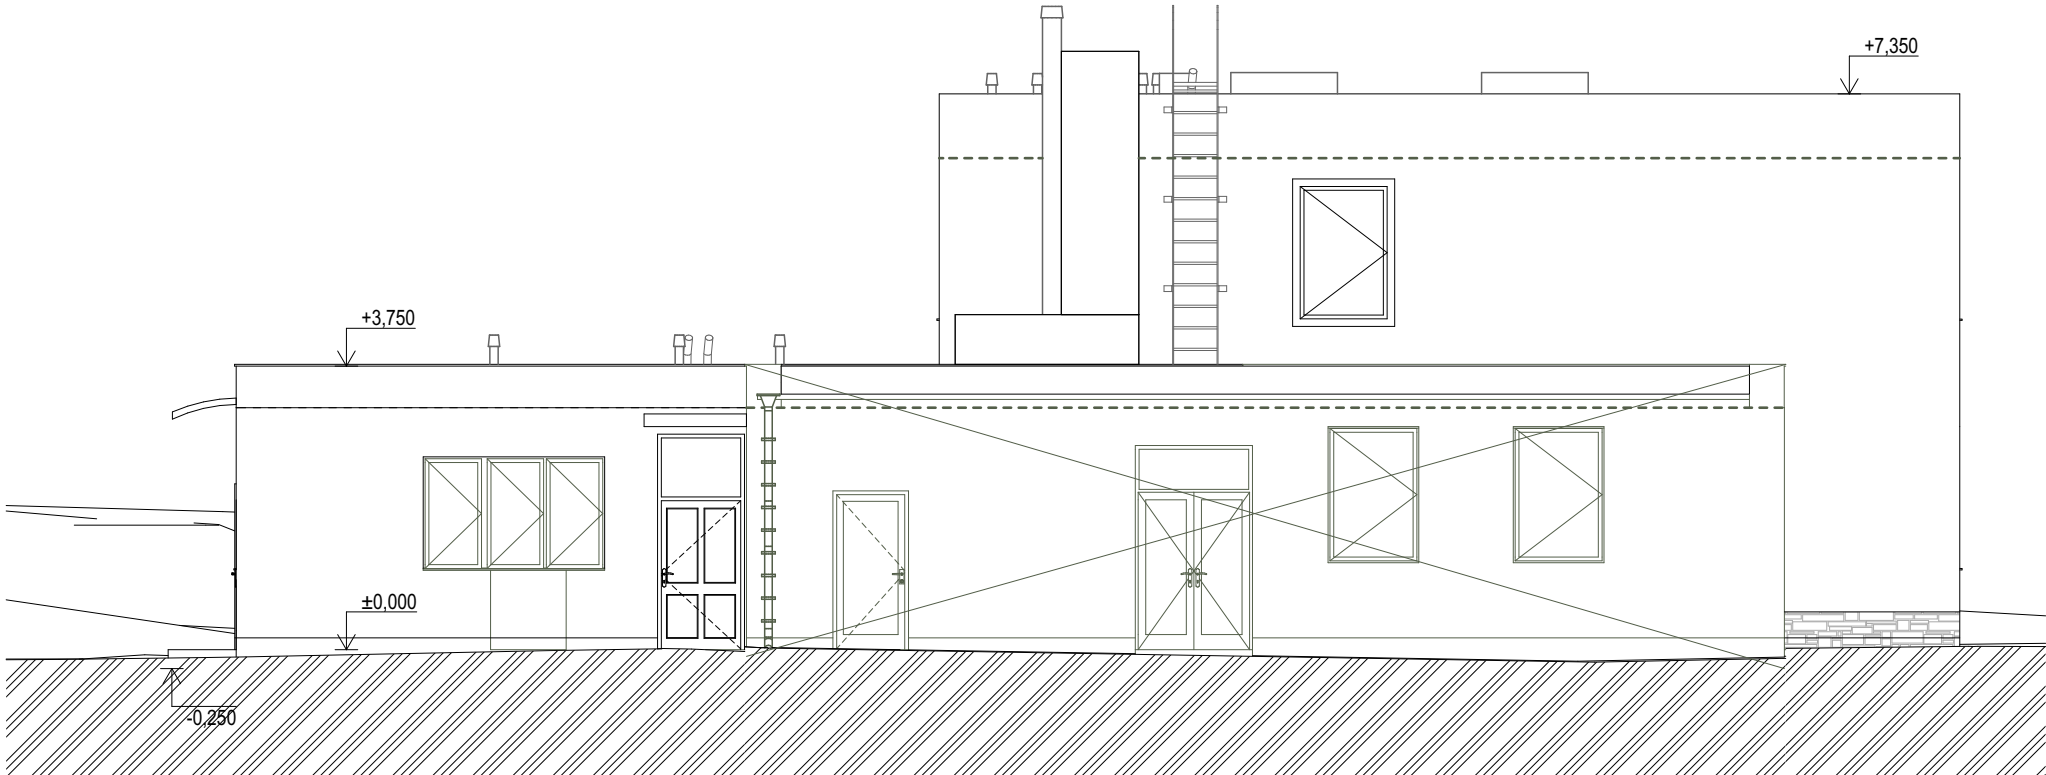

LEGENDA MATERIÁLŮ

- Stávající konstrukce
- Bourané konstrukce

± 0,000 = 262,800 m.n.m bpn

NAVRHL: Ing. arch. Ivan Březina  
Ing. arch. Martin Březina  
Zlata Masliana

SCHVÁLIL: Ing. arch. Ivan Březina

OBJEDNATEL: Městská část Praha 5  
Náměstí 14. října 4  
150 22 Praha 5

DRUH DOKUMENTACE: DUR+DSP

ZAKÁZKA:  
**Přístavba MŠ Nad Palatou, objekt Pod Lipkami 3183/5**

NÁZEV VÝKRESU:

**POHLEDY STÁVAJÍCÍ STAV**



**MEPRO s.r.o.**  
architektonický ateliér  
náměstí Před bateriemi 912/6  
162 00 Praha 6 - Střešovice

ARCHIVAČNÍ ČÍSLO:

**07 - 10/22**

DATUM:

květen 2023

MĚŘÍTKO:

1:100

FORMÁT:

420/297

ČÍSLO PARÉ:

**D.1.1.6**

REVIZE Č.: