
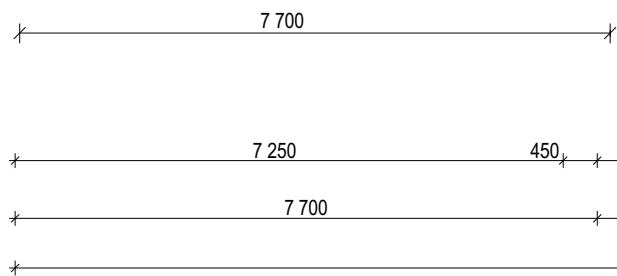



6 810
450
12 770
13 730
450

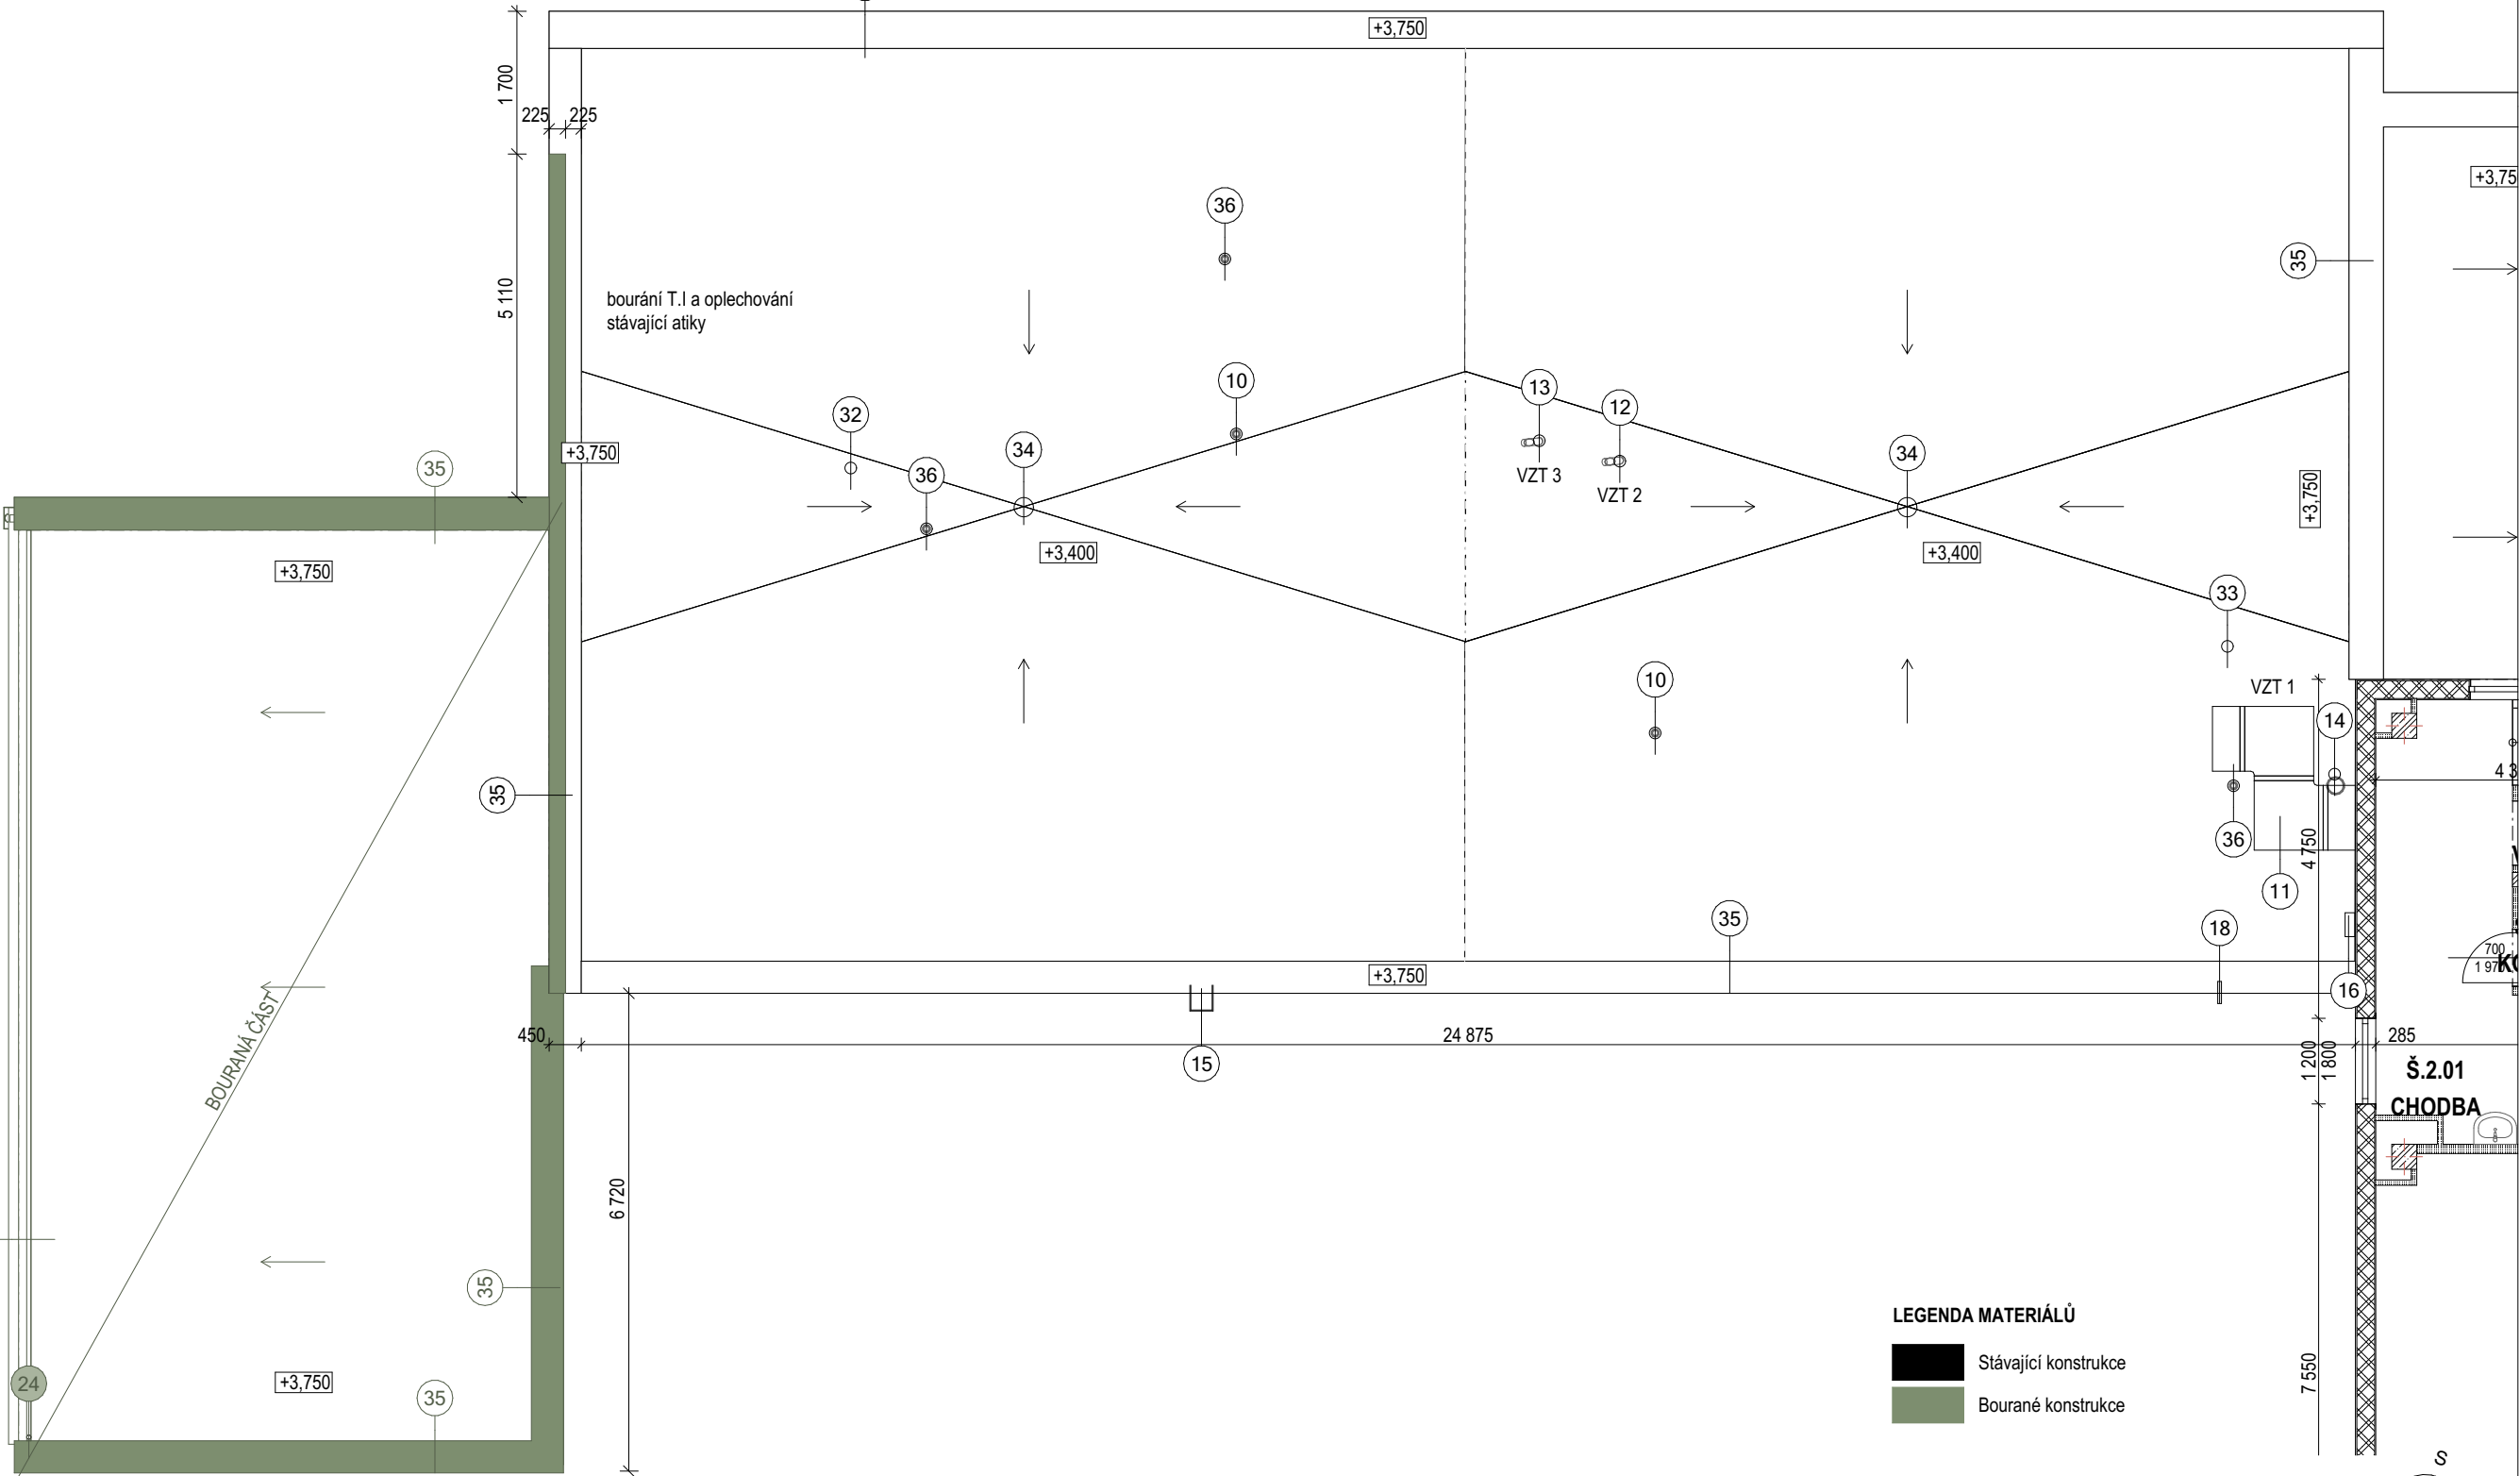

± 0,000 = 262,800 m.n.m bpn

NAVRHL:	Ing. arch. Ivan Březina Ing. arch. Martin Březina Zlata Masliana	ZAKÁZKA: Přístavba MŠ Nad Palatou, objekt Pod Lipkami 3183/5	 MEPRO s.r.o. architektonický ateliér náměstí Před bateriemi 912/6 162 00 Praha 6 - Střešovice	ČÍSLO PARÉ:	
SCHVÁLIL:	Ing. arch. Ivan Březina			ARCHIVAČNÍ ČÍSLO: 07 - 10/22	
OBJEDNATEL:	Městská část Praha 5 Náměstí 14. října 4 150 22 Praha 5				
DRUH DOKUMENTACE:	DUR+DSP			NÁZEV VÝKRESU: PŮDORYS STŘECHY / STÁVAJÍCÍ STAV	
		DATUM:	květen 2023	D.1.1.3	
		MĚŘITKO:	1:100	FORMÁT:	420/297
					REVIZE Č.: