


NAPRAŽÍ OKNA S ŽALUZÍÍ, ČÁST S LAŤOVÁNÍM

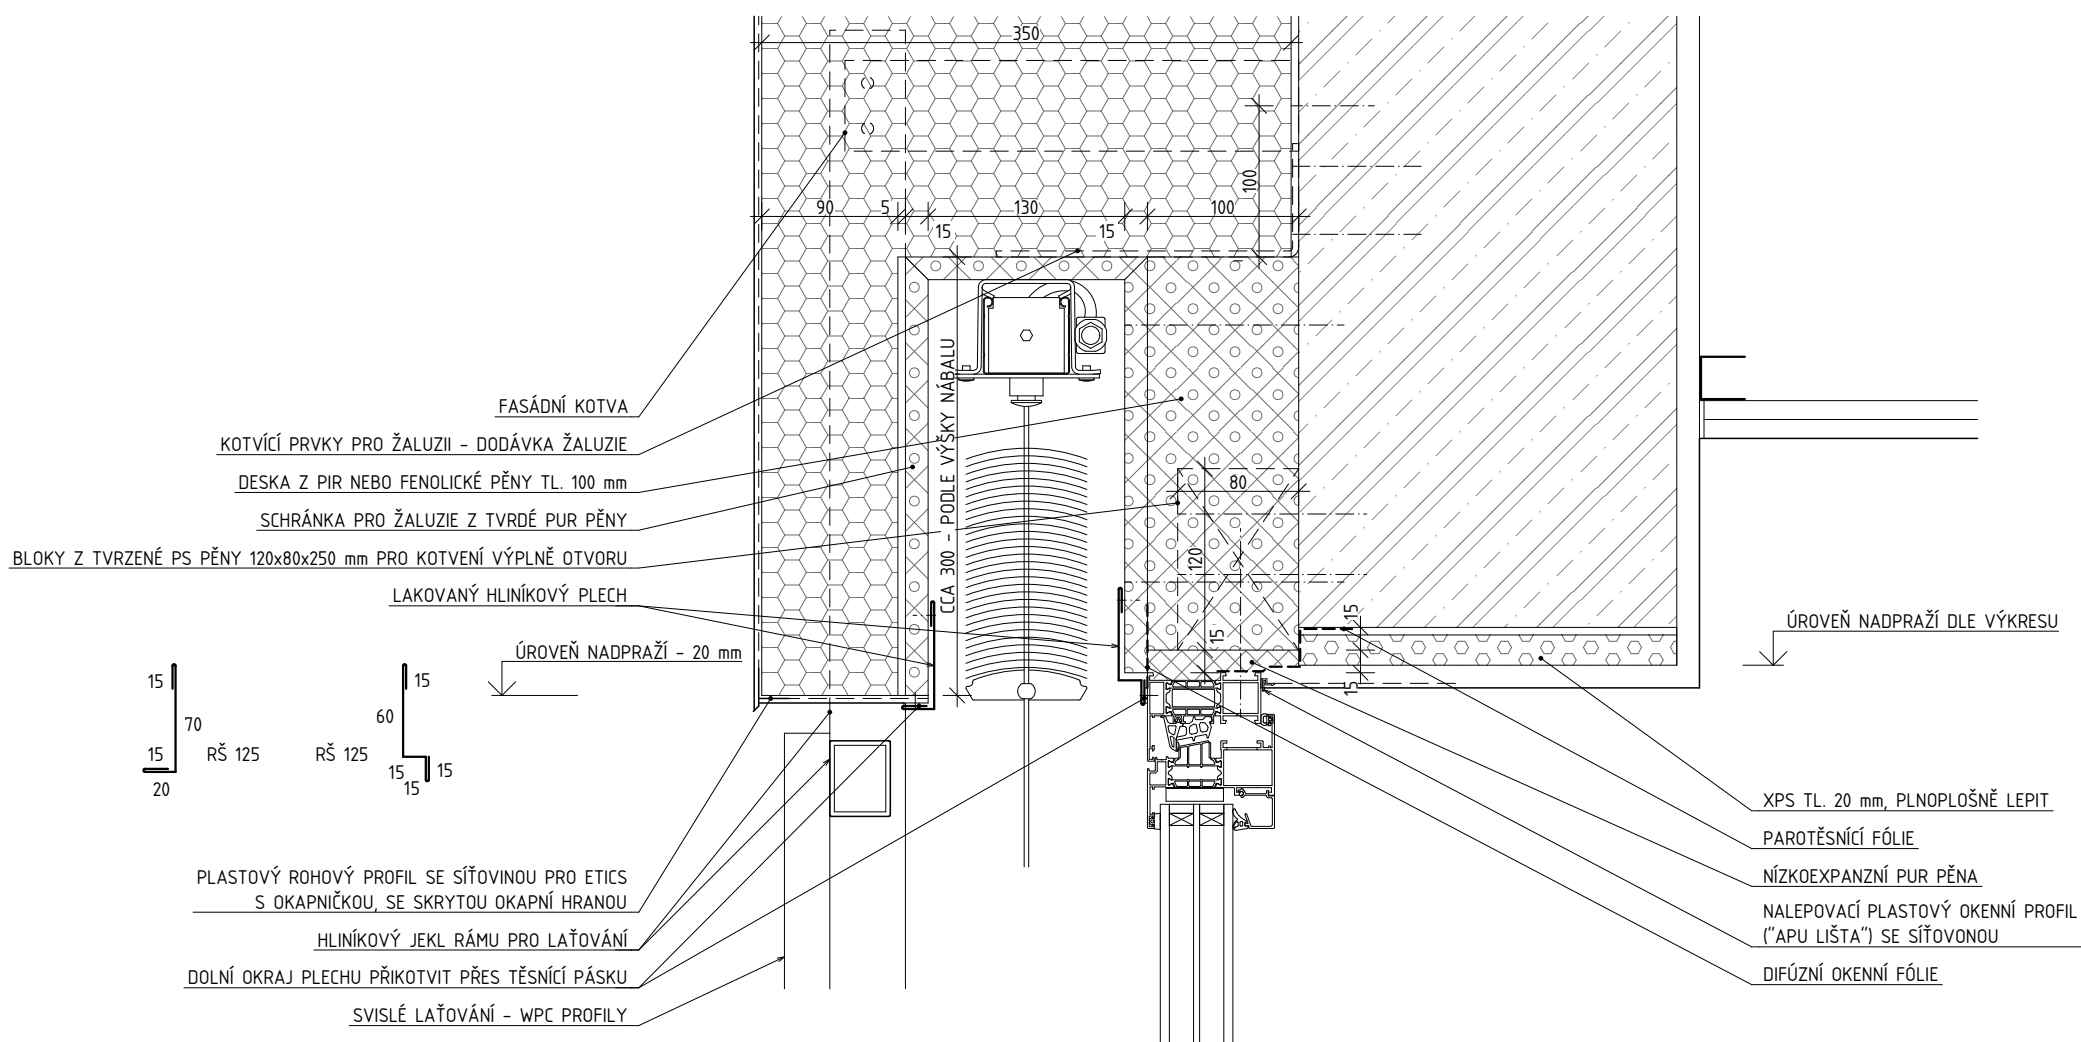

NADPRAŽÍ OKNA BEZ ŽALUZIE

