PARAPET OKNA - U PODLAHY

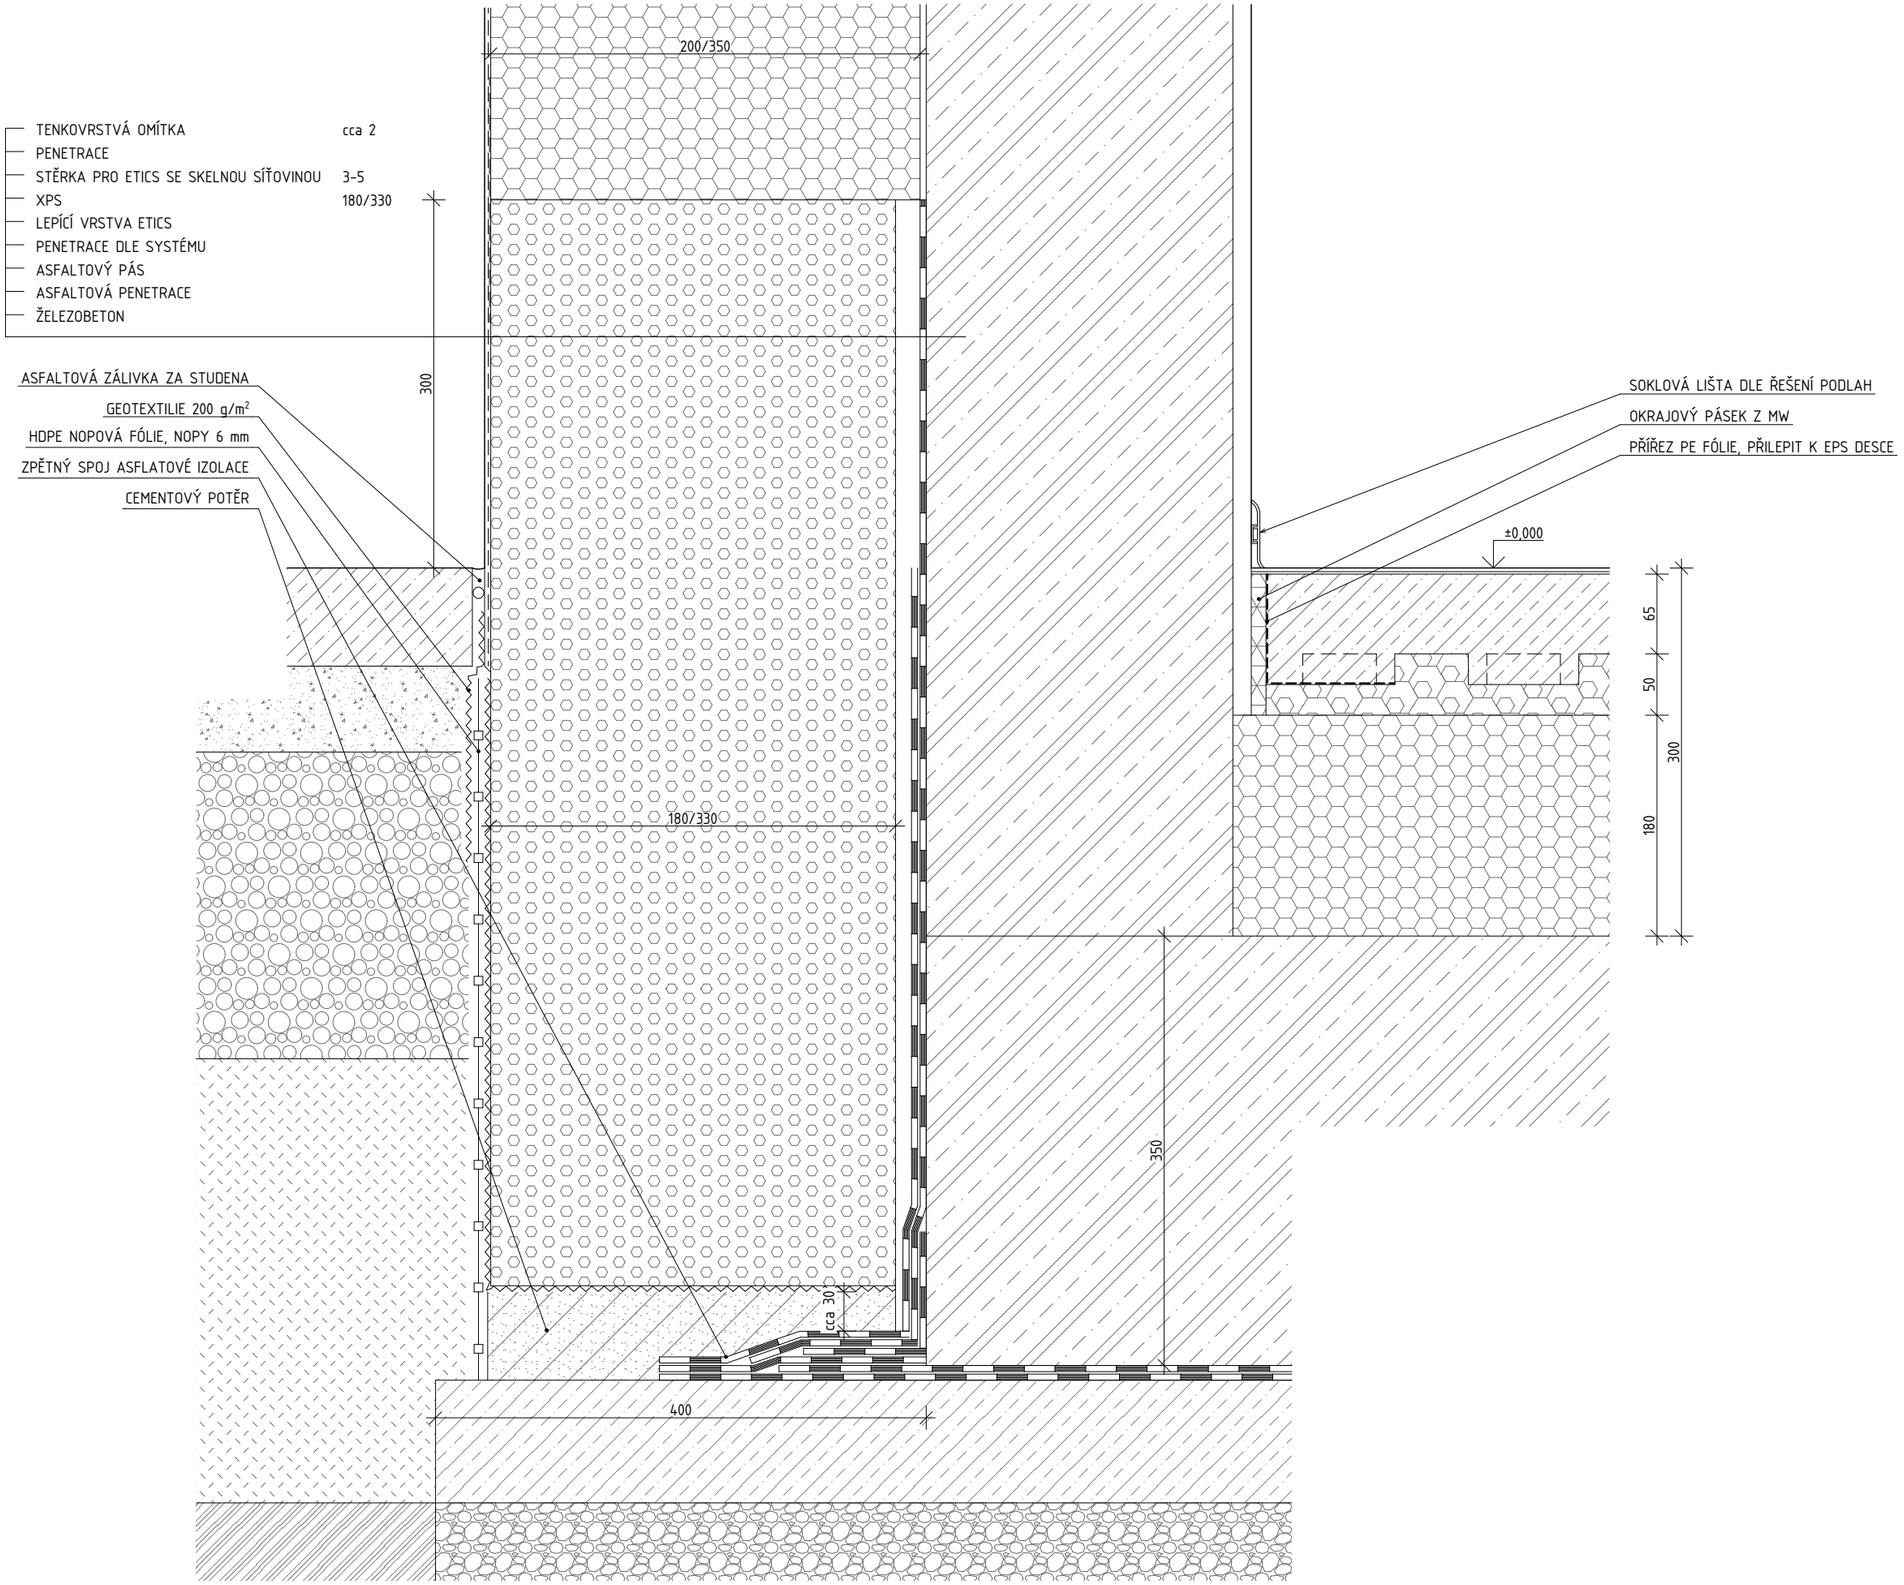

SOKL | D.06 | M 1:5