PVC-P FÓLIE 1,8
SKELNÉ ROUNO 120 g/m2
OSB/3 25
KLÍNY XPS 5 % MIN. 40
ATIKOVÉ ZDIVO

SEŘÍZNUTÁ IMPREGNOVANÁ LAŤ Š. 50 mm à 500 mm, KOTVIT ŠROUBY
OSB KOTVIT ŠROUBY SE ZÁPUSTNOU HLAVOU
ROHOVÁ LIŠTA Z KAŠÍROVANÉHO PLECHU
EPS 100 TL. 50 mm, LEPIT PRUHY ASFALTOVÉHO LEPIDLA
KOUTOVÁ LIŠTA Z KAŠÍROVANÉHO PLECHU
KOTEVNÍ ŠROUB S PLASTOVÝM TELESKOPEM

PLECH KOTVIT VRUTY S PLOCHOU HLAVOU
HÁKOVÁ OKAPNICE K02 Z KAŠÍROVANÉHO PLECHU
ROHOVÝ PVC PROFIL 25x25 mm

UTĚSNIT TRVALE PRUŽNÝM TMELEM NA PE PROVAZEC
UKONČOVACÍ PLASTOVÝ PROFIL PRO ETICS
SLEPIT PUR LEPIDLEM

HMOŽDINKA PRO ETICS SE ZÁPUSTNOU MONTÁŽÍ A ZÁTKOU
KORUNU DOZDÍT Z CIHEL PLNÝCH NEBO DOBETONOVAT
NADEZDÍVKA Z KERAMICKÝCH TVÁRNIC Š. 200 (190) mm
XPS TYP CS(10/Y)300 TL. 20 mm NA PUR LEPIDLO

PLASTOVÝ NASOUVACÍ PROFIL PRO ETICS
ZESÍLENÁ VRSTVA STĚRKY (MIN. 6 mm) SE ZDVOJENOU TKANINOU
TRVALE PRUŽNÝ TMEL
OKAPNÍ PLECH, LEPENÝ
HMOŽDINKA PRO ETICS SE ZÁPUSTNOU MONTÁŽÍ A ZÁTKOU

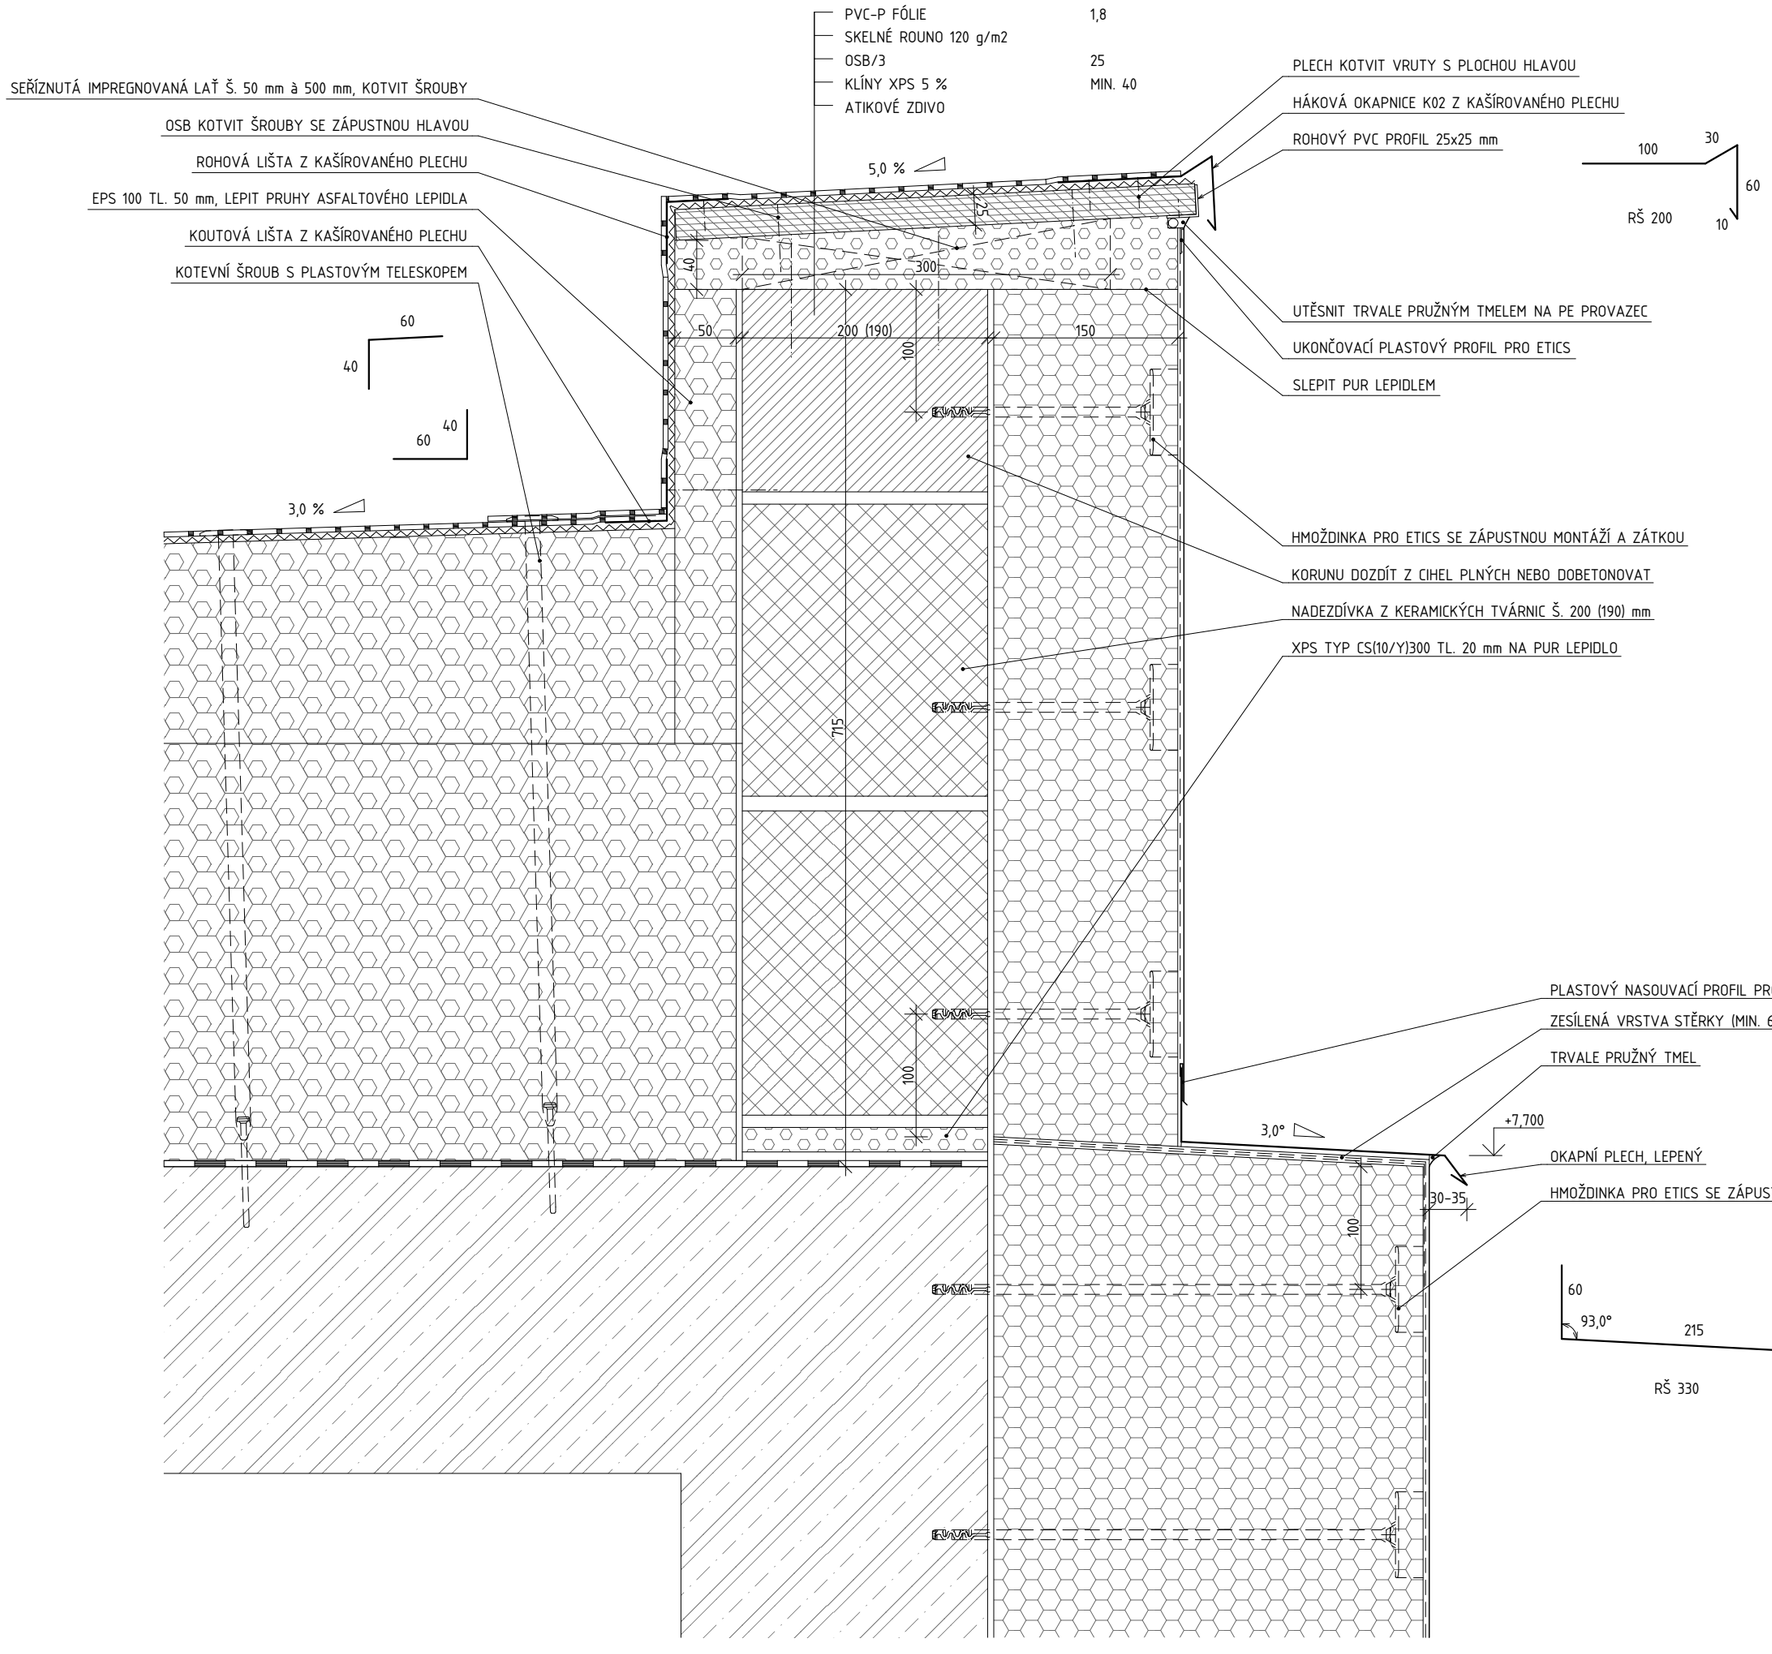

ATIKA | D.07 | M1:5