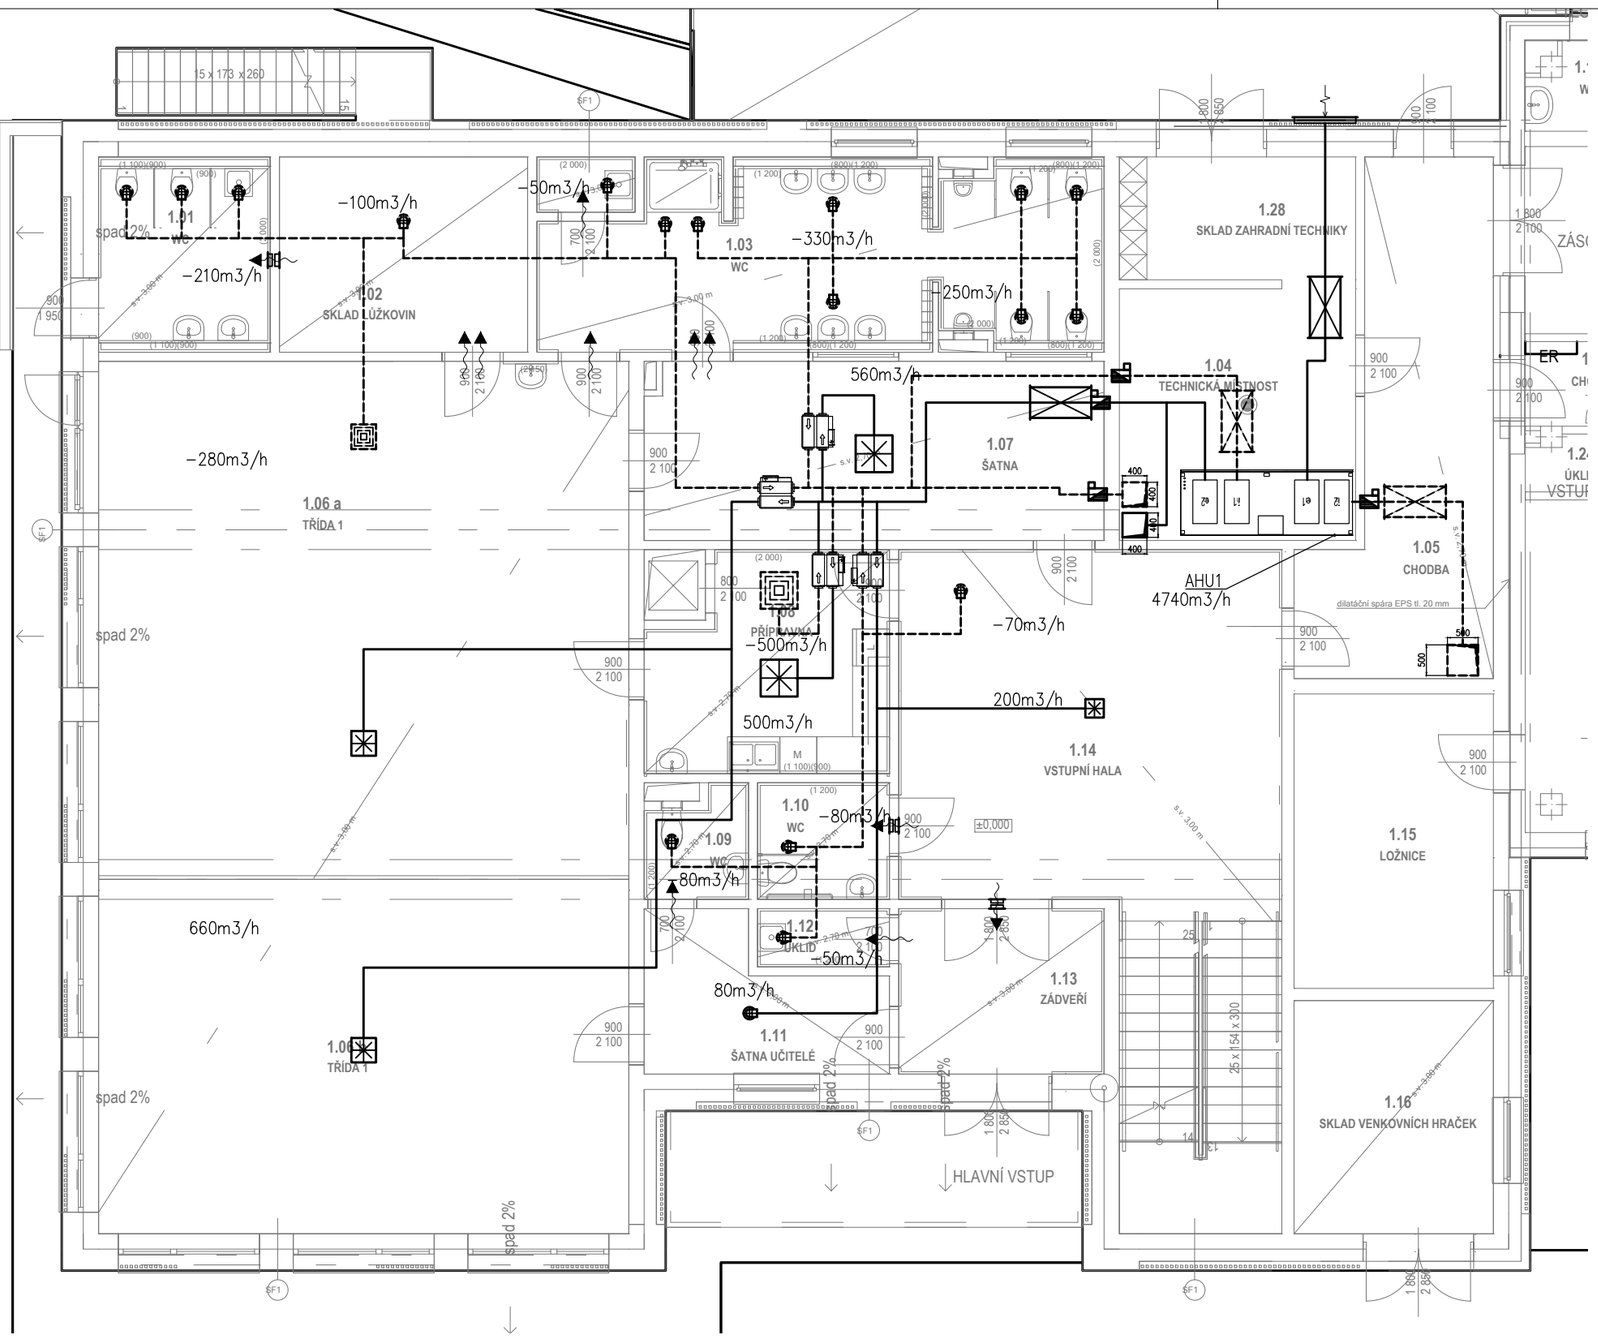

Legenda:

- Protidešťová žaluzie
- Talířový ventil
- Potrubí pro odvod vzduchu
- Potrubí pro přívod vzduchu
- Potrubí požárně izolováno
- Potrubí tepelně izolované
- Podříznuté dveře
- Anemostat odvodní
- Anemostat přívodní
- Tlumič hluku
- Regulační box
- Dveřní/stěnová mřížka
- Požární stěnový uzávěr
- Požární klapka se servopohonem

TABULKA MÍSTNOSTÍ 1.NP - NAVRHOVANÝ STAV

ČÍSLO MÍSTNOSTI	NÁZEV MÍSTNOSTI	PLOCHA (m2)
1.01	WC	8,31
1.02	SKLAD LŮŽKOVIN	12,88
1.03	WC	26,51
1.04	TECHNICKÁ MÍSTNOST	15,79
1.05	CHODBA	21,07
1.06 a	TŘÍDA 1	74,56
1.06 b	TŘÍDA 1	48,44
1.07	ŠATNA	21,73
1.08	PŘÍPRAVNA	14,37
1.09	WC	2,76
1.10	WC	4,09
1.11	ŠATNA UČITELÉ	8,27
1.12	ÚKLID	2,04
1.13	ZÁDVEŘÍ	9,60
1.14	VSTUPNÍ HALA	50,07
1.15	LOŽNICE	15,60
1.16	SKLAD VENKOVNÍCH HRAČEK	12,63
1.17	WC	2,76
1.18	ODPAD	3,28
1.19	CHODBA	12,85
1.20	CHODBA	18,03
1.21	CHODBA	2,60
1.22	CHODBA	6,17
1.23	SPRCHA	2,30
1.24	ÚKLID	1,78
1.25	WC	1,44
1.26	OBÝVACÍ POKOJ	20,07
1.27	KUCHYNĚ	13,39
1.28	SKLAD ZAHRADNÍ TECHNIKY	7,70
		441,09 m²

± 0,000 = 262,800 m.n.m bpn

S

NAVRHL: Ing. Martin Kejmar	ZAKÁZKA: **Přístavba MŠ Nad Palatou, objekt Pod Lipkami 3183/5**	GENERÁLNÍ PROJEKTANT: **MEPRO s.r.o.** **architektonický ateliér** náměstí Před bateriemi 912/6 162 00 Praha 6 - Střešovice PROJEKTANT ČÁSTI: **TZB design s.r.o.** Malý Okrouhlík 7/1039 182 00 Praha 8	ČÍSLO PARÉ:
SCHVÁLIL: Ing. Jiří Kejmar	PROFESE: D.1.4.3 - VZDUCHOTECHNIKA		
OBJEDNATEL: Městská část Praha 5 Náměstí 14. října 4 150 22 Praha 5	NÁZEV VÝKRESU: **PŮDORYS 1.NP - VZDUCHOTECHNIKA**	ARCHIVAČNÍ ČÍSLO: **07 - 10/22**	
DRUH DOKUMENTACE: DUR+DSP		DATUM: listopad 2022	**D.1.4.3-101**
		MĚŘÍTKO: 1:100 FORMÁT: A3	REVIZE Č.: