



<b>C</b>	<b>SITUAČNÍ VÝKRESY</b>	<b>PHX</b>
C.01	SITUACE ŠIRŠÍCH VZTAHŮ	1:2500
C.02	SITUACE KATASTRÁLNÍ	1:1000
C.03	SITUACE STAVBY	1:250


STUPEŇ:	<b>JEDNOSTUPŇOVÁ PROJEKTOVÁ DOKUMENTACE</b>		DATUM:	<b>04/2023</b>
VYPRACOVAL:	<b>JIŘÍ PAVLÍNEK</b>	AUTORIZACE:	PARÉ:	
ZODP. PROJEKTANT:	<b>ING. JAN HYLENKA, MBA</b>			
GEN. PROJEKTANT:	<b>STUDIO PHX S.R.O. ONDŘÍČKOVA 384/33, 130 00 PRAHA 3</b>			
INVESTOR:	<b>MČ PRAHA 5 V ZASTOUPENÍ CENTRA A.S. NA ZATLANCE 1350/13, 150 00 PRAHA 5</b>			
PROJEKT:	<b>STAVEBNÍ ÚPRAVY BYTU Č. 12(3), 2. NP ŠVÉDSKÁ 107/39, 150 00 PRAHA 5</b>	OZN.:	<b>C</b>	
ČÁST:	<b>SITUAČNÍ VÝKRESY</b>			

# SITUACE ŠIRŠÍCH VZTAHŮ

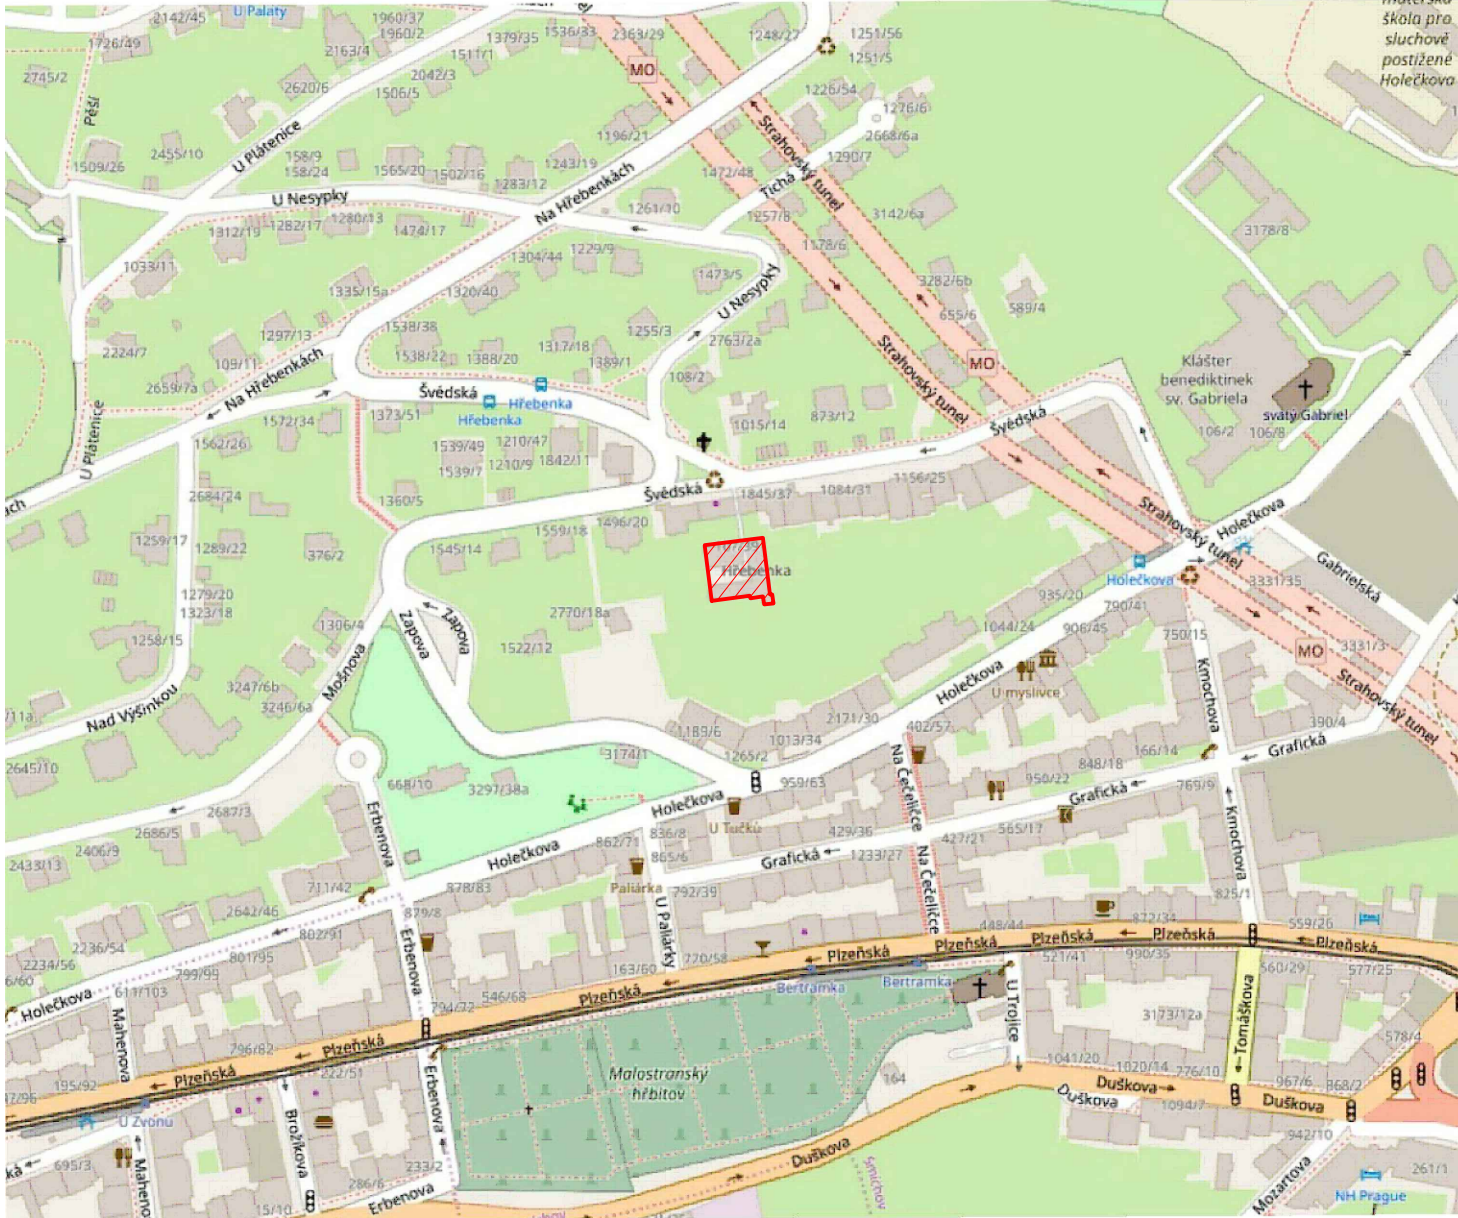



## LEGENDA SITUACE

 ŘEŠENÝ BYTOVÝ DŮM, ŠVÉDSKÁ 107/39, 150 00 PRAHA 5 – SMÍCHOV

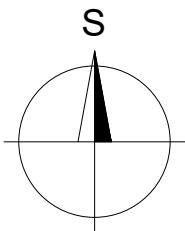

VYPRACOVAL:	JIŘÍ PAVLÍNEK	AUTORIZACE:	
ZODP. PROJEKTANT:	ING. JAN HYLENKA, MBA		
GEN. PROJEKTANT:	STUDIO PHX S.R.O. ONDŘÍČKOVA 384/33, 130 00 PRAHA 3		
INVESTOR:	MČ PRAHA 5 V ZASTOUPENÍ CENTRA A.S. NA ZATLANCE 1350/13, 150 00 PRAHA 5		
PROJEKT:	STAVEBNÍ ÚPRAVY BYTU Č. 12(3), 2. NP ŠVÉDSKÁ 107/39, 150 00 PRAHA 5		
STUPEŇ:	JEDNOSTUPŇOVÁ PROJEKTOVÁ DOKUMENTACE	DATUM:	04/2023
ČÁST:	C SITUACNÍ VÝKRESY	FORMÁT:	A4
VÝKRES:	SITUACE ŠIRŠÍCH VZTAHŮ	MĚŘÍTKO:	ČÍSLO:
		1:2500	C.01

ŘEŠENÝ BYTOVÝ DŮM, ŠVÉDSKÁ 107/39, 150 00 PRAHA 5 – SMÍCHOV

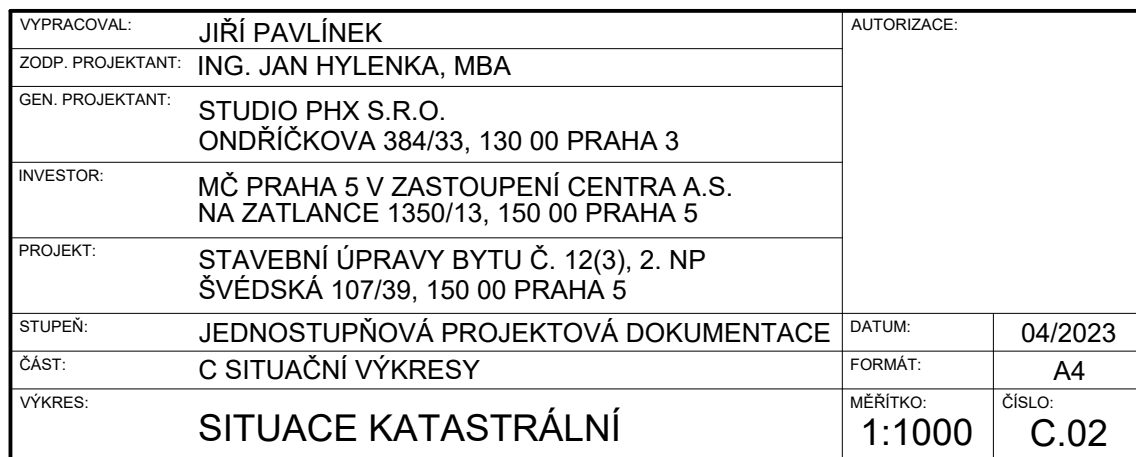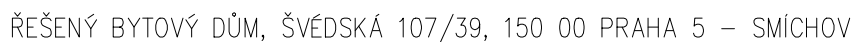




# SITUACE STAVBY



## LEGENDA SITUACE

 UMÍSTĚNÍ BYTU Č. 12(3) VE 2. NP

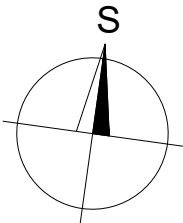

VYPRACOVAL:	JIŘÍ PAVLÍNEK	AUTORIZACE:	
ZODP. PROJEKTANT:	ING. JAN HYLENKA, MBA		
GEN. PROJEKTANT:	STUDIO PHX S.R.O. ONDŘÍČKOVA 384/33, 130 00 PRAHA 3		
INVESTOR:	MČ PRAHA 5 V ZASTOUPENÍ CENTRA A.S. NA ZATLANCE 1350/13, 150 00 PRAHA 5		
PROJEKT:	STAVEBNÍ ÚPRAVY BYTU Č. 12(3), 2. NP ŠVÉDSKÁ 107/39, 150 00 PRAHA 5		
STUPEŇ:	JEDNOSTUPŇOVÁ PROJEKTOVÁ DOKUMENTACE	DATUM:	04/2023
ČÁST:	C SITUAČNÍ VÝKRESY	FORMÁT:	A4
VÝKRES:	SITUACE STAVBY	MĚŘÍTKO:	1:250
		ČÍSLO:	C.03