


Tabulka místností					
č.m.	název	plocha m²	podlaha	stěny	podhled
1.01	Pokoj	26,05	ker.dl, parkety	obklad, malba	malba
1.02	Koupelna + toaleta	3,05	ker.dl.	obklad, malba	malba
-	podlahová plocha celkem:	29.10			

LEGENDA KONSTRUKCÍ

- Stávající konstrukce
- Bourané konstrukce
- Demontované objekty a výplně
- Bourané konstrukce - keramická dlažba
- Bourané konstrukce - parkety

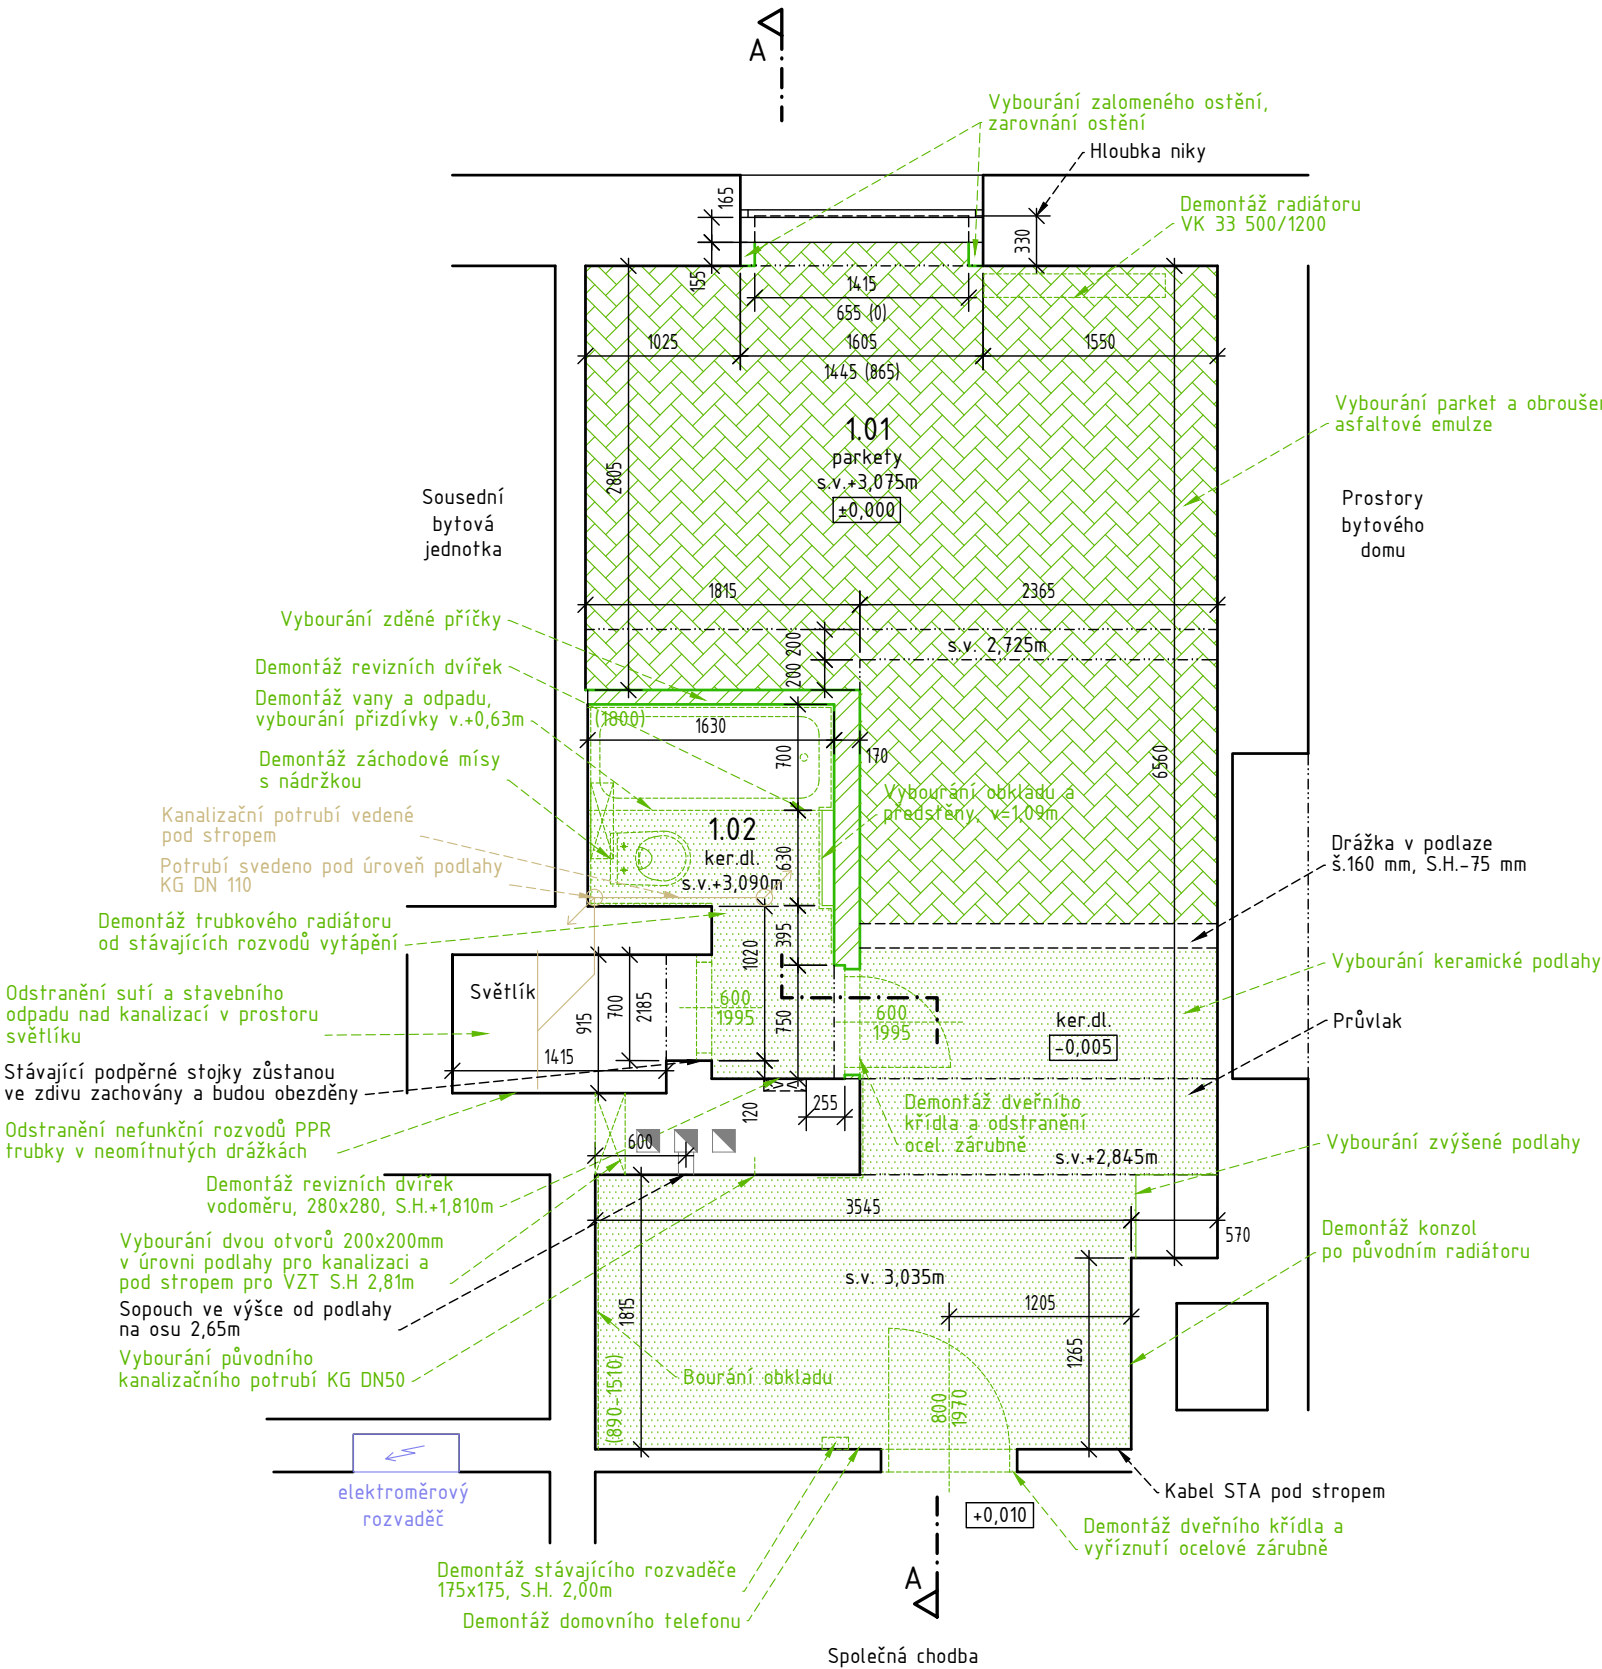

ZHOTOVITEL:		Boa projekt s.r.o.		AKCE:	
Na Hutěmance 439/8, Praha 5 - Jinonice		Rekonstrukce bytových jednotek MČ		K Vodojemu 202/5, 15000 Praha 5	
IČ:06934927, tel: +420 603794388		Ing. Vít Řezáč		b.j.č. 202/3	
ZODPOVĚDNÁ OSOBA:		Ing. Vít Řezáč			
ZHOTOVITEL ČÁSTI:		Boa projekt s.r.o.		INVESTOR:	
Na Hutěmance 439/8, Praha 5 - Jinonice		Městská část Praha 5			
IČ:06934927, tel: +420 603794388		nám. 14. října 1381/4, 150 22 Praha 5			
ZODPOVĚDNÁ OSOBA:		Ing. Vít Řezáč			
VYPRACOVAL:		Ing. Jiří Slezák			
ČÁST DOKUMENTACE:		STAVEBNÍ ČÁST			
NÁZEV ČÁSTI:		BOURACÍ VÝKRES			
		PŮDORYS BYTOVÉ JEDNOTKY			
ZAK.Č.		23 140		STUPEŇ PD:	
DATUM:		5.1.2024		PARÉ:	
FORMÁT:		2x A4		ČÍSLO ČÁSTI:	
MĚŘÍTKO:		1:50		ČÍSLO VÝKRESU:	
				D.1.1.	
				2.	