


LEGENDA KONSTRUKCÍ

- Stávající konstrukce
- Navrhované SDK konstrukce
- Navrhované keramické zdivo – cihla plná
- Navrhované konstrukce, výplně a nábytek

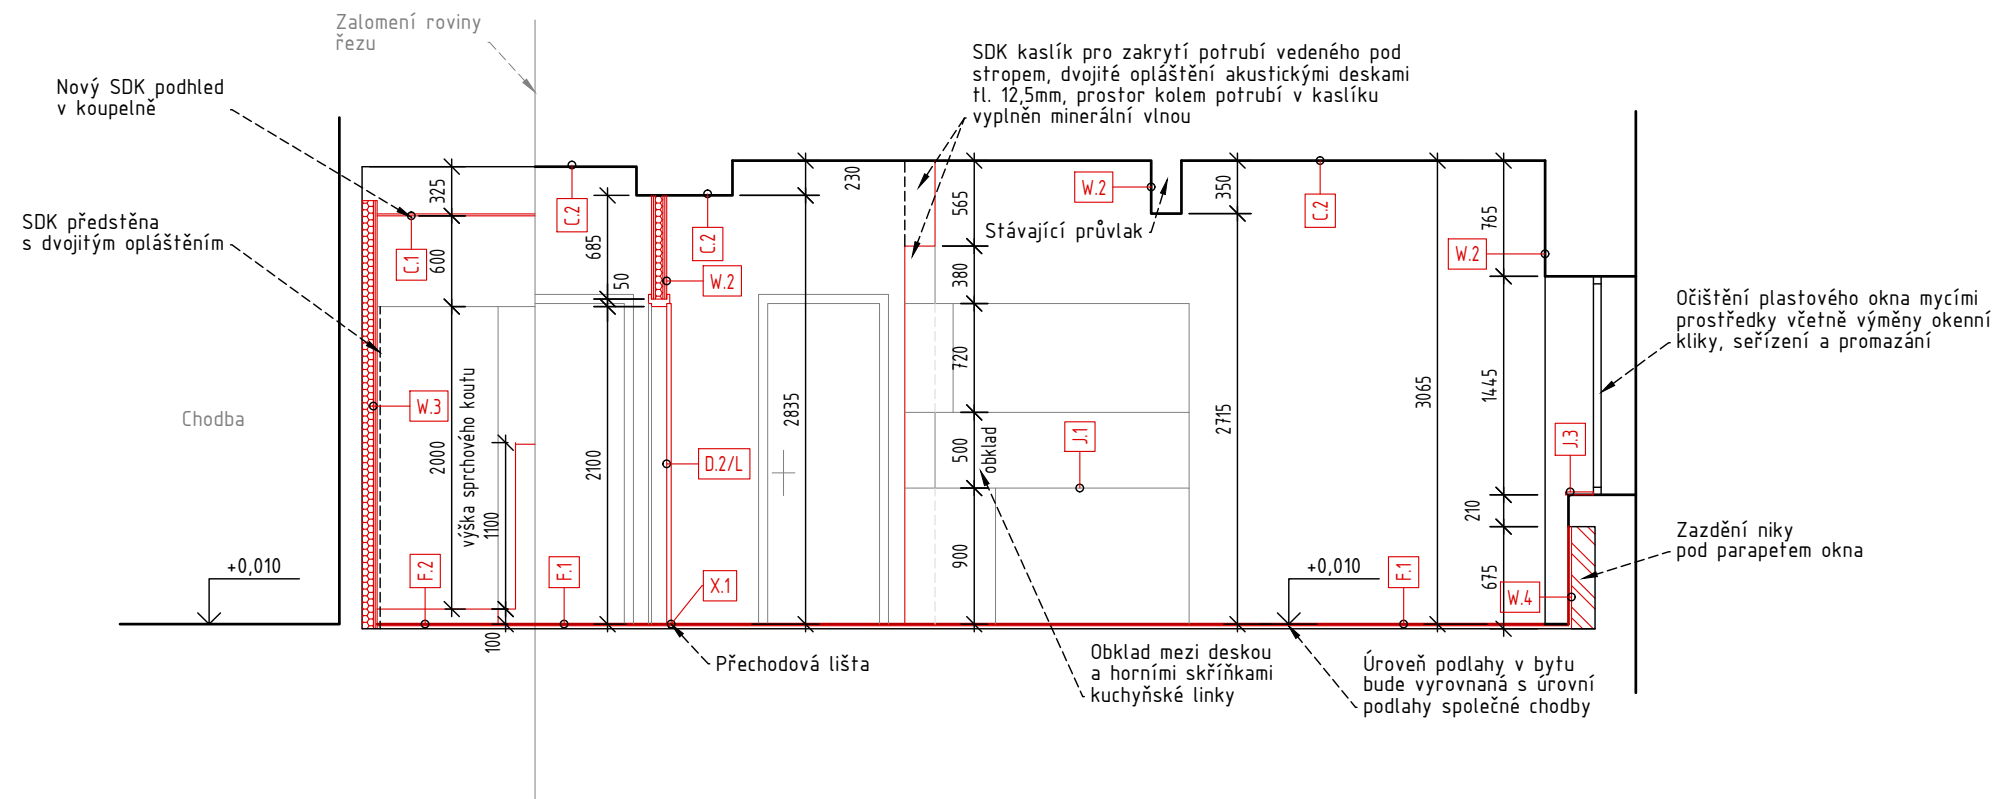

ZHOTOVITEL: Boa projekt s.r.o. Na Hutmance 439/8, Praha 5 - Jinonice IČ:06934927, tel: +420 603794388		AKCE: Rekonstrukce bytových jednotek MČ K Vodojemu 202/5, 15000 Praha 5 b.j.č. 202/3	
ZHOTOVITEL ČÁSTI: Boa projekt s.r.o. Na Hutmance 439/8, Praha 5 - Jinonice IČ:06934927, tel: +420 603794388		INVESTOR: Městská část Praha 5 nám. 14. října 1381/4, 150 22 Praha 5	
ZODPOVĚDNÁ OSOBA: Ing. Vít Řezáč		ZAK.Č. 23 140	
VYPRACOVAL: Ing. Jiří Slezák		STUPEŇ PD: DPS	
ČÁST DOKUMENTACE: STAVEBNÍ ČÁST		DATUM: 5.1.2024	
NÁZEV ČÁSTI: NÁVRH		FORMÁT: 2xA4	
ŘEZ BYTOVÉ JEDNOTKY		MĚŘÍTKO: 1:50	
		ČÍSLO ČÁSTI: D.1.1.	
		ČÍSLO VÝKRESU: 5.	