


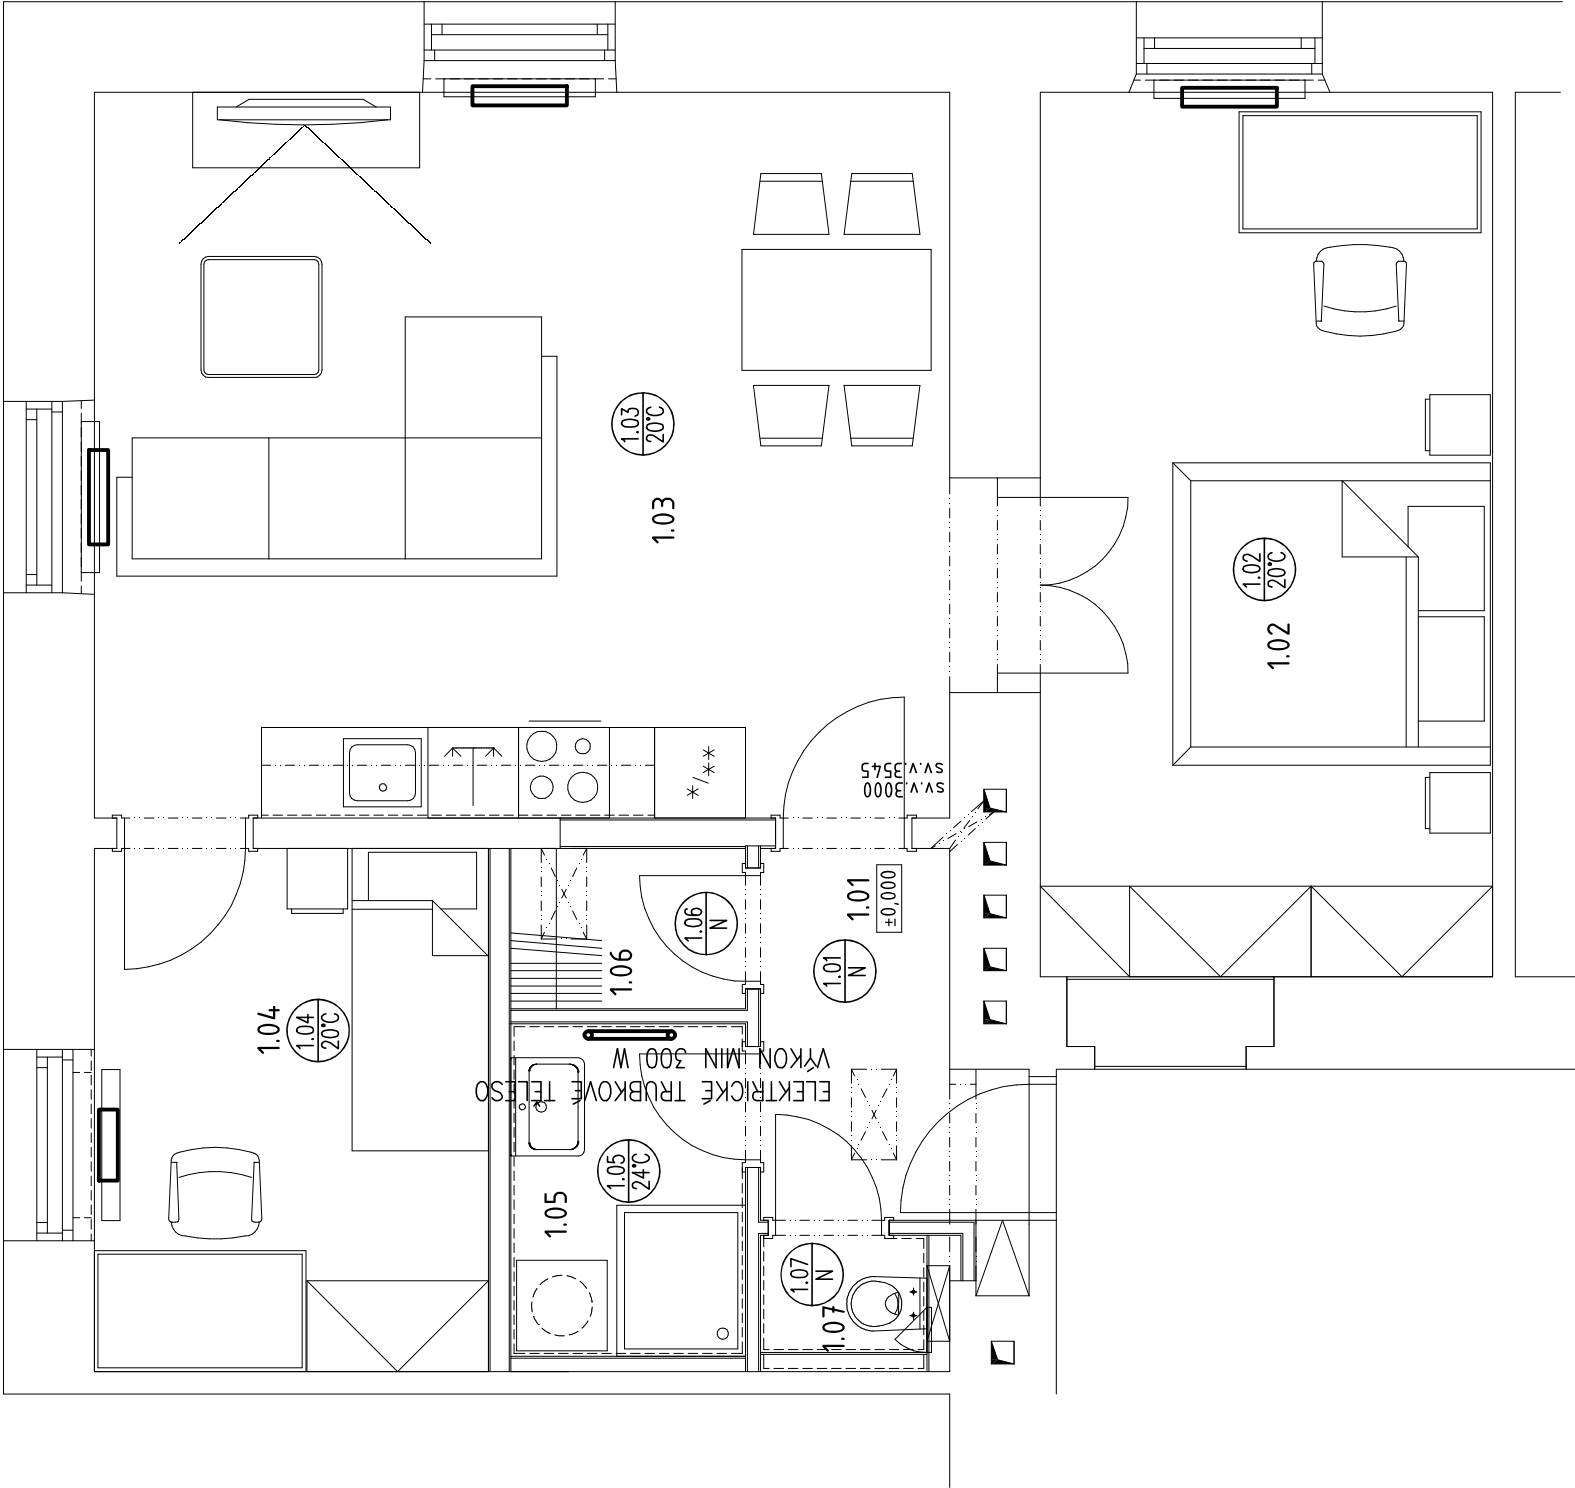

Č.M.	NÁZEV	PLOCHA (m²)	SV.V. (mm)
1.01	PŘEDSÍŇ	4,08	3000
1.02	LOŽNICE	17,49	3540
1.03	OBÝVACÍ POKOJ+KK	28,08	3545
1.04	POKŮJ	9,01	3545
1.05	KOUPELNA	3,41	3000
1.06	ŠATNA	1,64	2200
1.07	WC	0,92	3000
	CELKEM	62,07	

ELEKTRICKÝ PŘÍMOTOP  
VÝKON MIN 900 W

ELEKTRICKÝ PŘÍMOTOP  
VÝKON MIN 1300 W



<b>ZHOTOVITEL:</b>  PROJEKT s.r.o.	<b>AKCE:</b> Rekonstrukce bytových jednotek MČ Staropramenná 669/27, 15000 Praha 5 b.j.č. 12(9)	<b>INVESTOR:</b> Městská část Praha 5 nám. 14. října 1381/4, 150 22 Praha 5	
		<b>ZODPOVĚDNÁ OSOBA:</b> Ing. Vít Řezáč	<b>PARÉ:</b> 23 135
<b>ZHOTOVITEL ČÁSTI:</b>  PROJEKT s.r.o.	<b>ZODPOVĚDNÁ OSOBA:</b> Ing. Martina Kreslová	<b>DATUM:</b> 5.12024	<b>DPS</b>
<b>ČÁST DOKUMENTACE:</b> VYTÁPĚNÍ		<b>FORMÁT:</b> 2xA4	<b>ČÍSLO ČÁSTI:</b> D.1.4.d.
<b>NÁZEV ČÁSTI:</b> PŮDORYS		<b>MĚŘÍTKO:</b> 1:50	<b>ČÍSLO VÝKRESU:</b> 2