


PŮDORYS

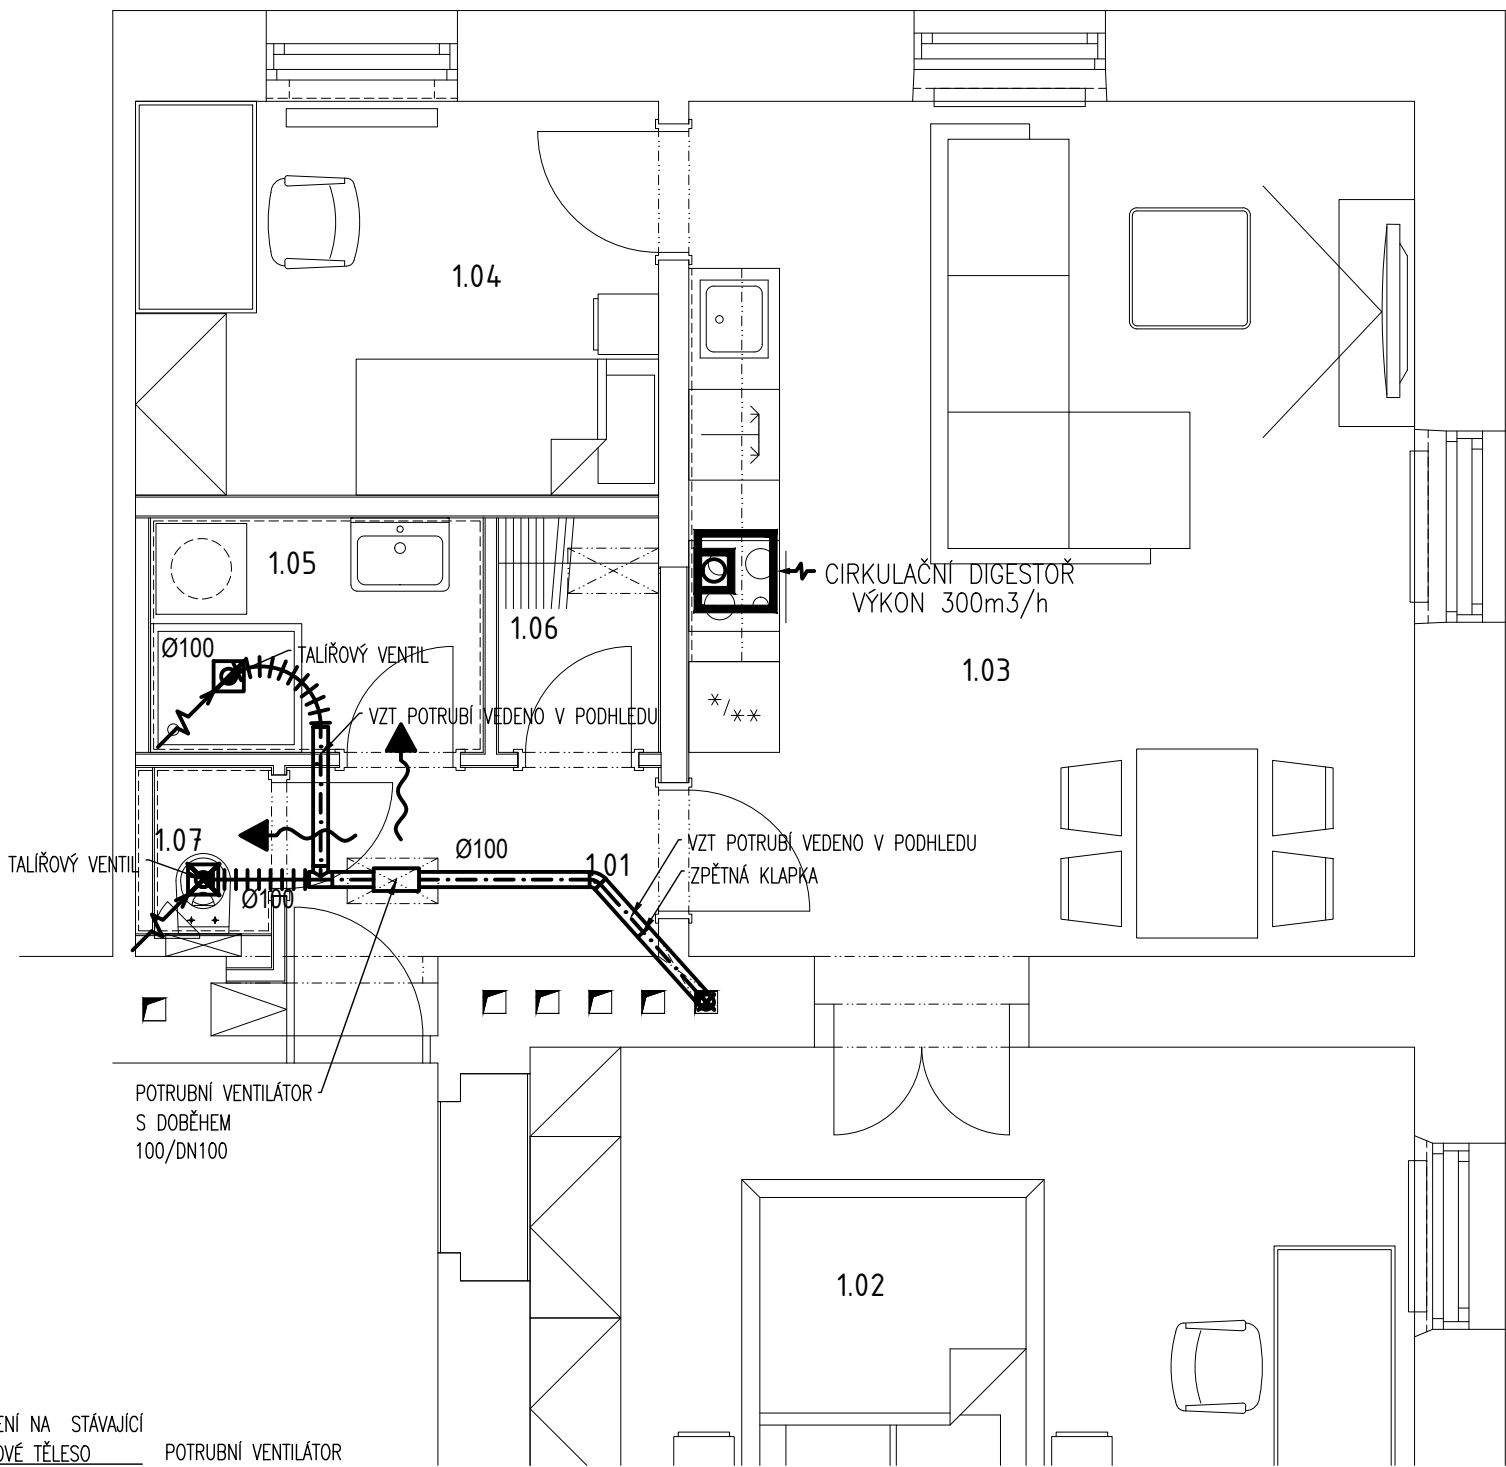

LEGENDA:



VZT POTRUBÍ – KRUHOVÉ SPIRO




VZT POTRUBÍ – FLEXI POTRUBÍ
PŘÍVOD VZDUCHU DO MÍSTNOSTI
POD DVEŘMI NEBO MŘÍŽKOU



ODVOD VZDUCHU

ŘEZ

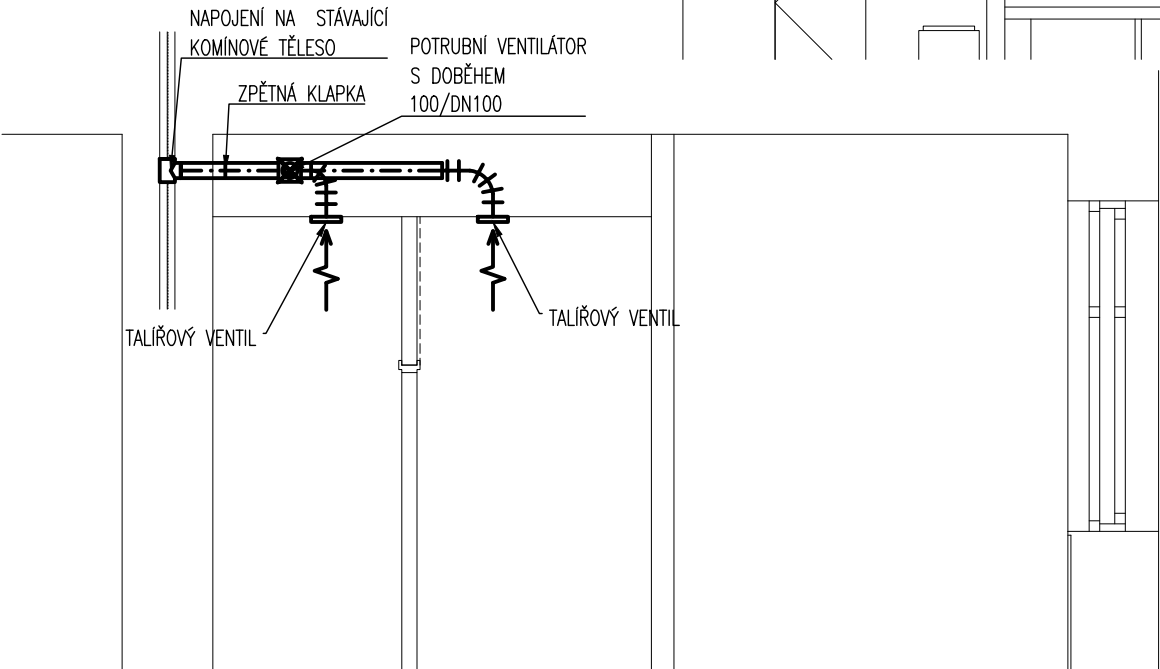

ZHOTOVITEL:		Boa projekt s.r.o.	AKCE:		Rekonstrukce bytových jednotek MČ
		Na Hutmance 439/8, Praha 5 – Jinonice			Staropramenná 669/27, 15000 Praha 5
		IČ:06934927, tel: +420 603794388			b.j.č. 12(9)
ZODPOVĚDNÁ OSOBA:		Ing. Vít Řezáč			
ZHOTOVITEL ČÁSTI:		Boa projekt s.r.o.	INVESTOR:		
		Na Hutmance 439/8, Praha 5 – Jinonice			
		IČ:06934927, tel: +420 603794388			
ZODPOVĚDNÁ OSOBA:		Ing. Vít Řezáč			
VYPRACOVAL:		Bc. Ondřej Mědílek			
ČÁST DOKUMENTACE:		VZDUCHOTECHNIKA			
NÁZEV ČÁSTI:		ROZVODY VZDUCHOTECHNIKY			
		PŮDORYS BYTU			
			ZAK.Č.	23 135	STUPEŇ PD: PARÉ:
			DATUM:	5.1.2024	DPS
			FORMÁT:	A3	ČÍSLO ČÁSTI: D.1.4.c
			MĚŘÍTKO:	1:50	ČÍSLO VÝKRESU: 2.