


DESKOVÉ OTOPNÉ TĚLESO
TYP VK, VÝŠKA 600 mm
VÝKON 2200 W

DESKOVÉ OTOPNÉ TĚLESO
TYP VK, VÝŠKA 600 mm
VÝKON 2900 W

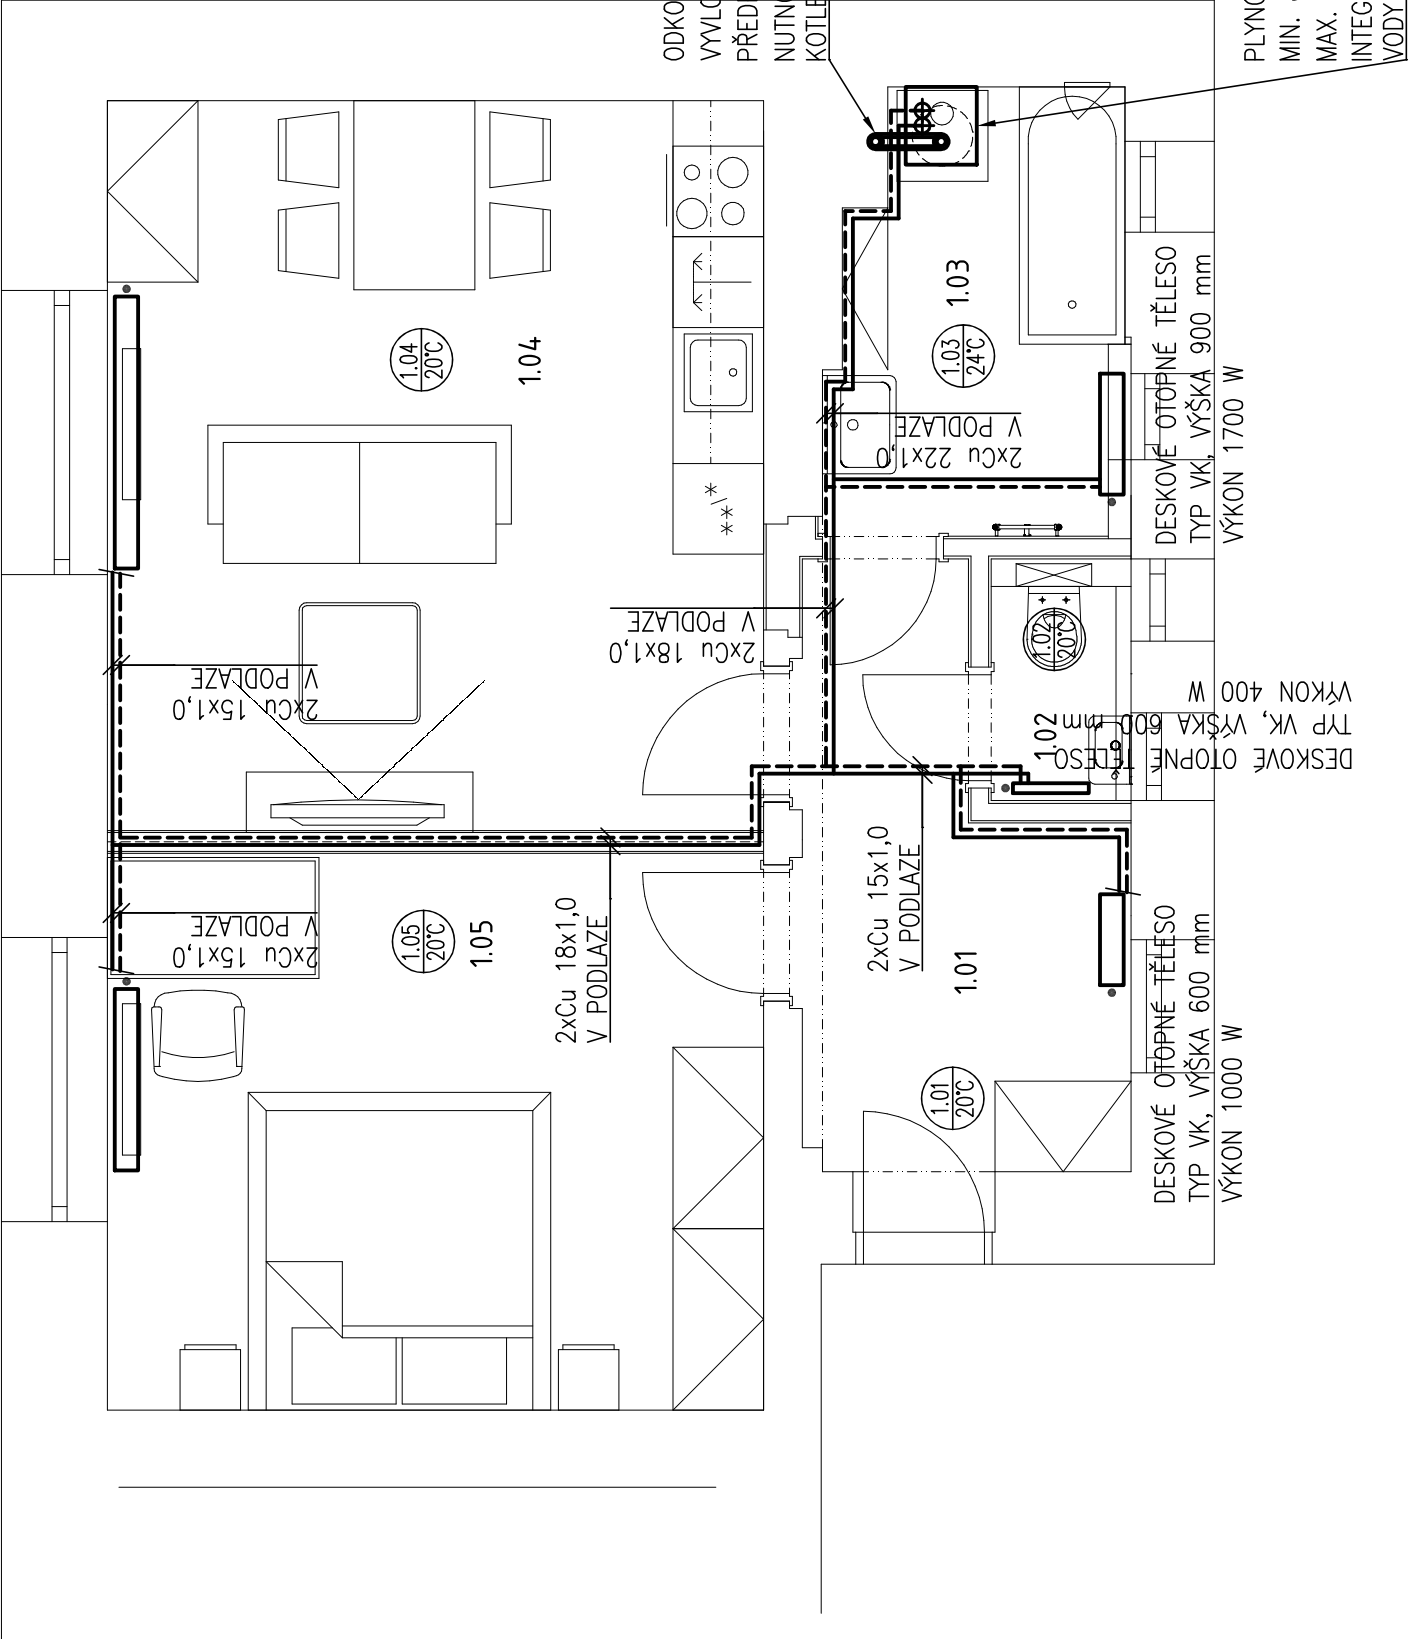

ODKOUŘENÍ DO STÁVAJÍCÍHO NOVĚ
VYVLÁŽKOVANÉHO PRŮDUCHU
PŘEDPOKLÁDANÁ DIMENZE Ø60/100
NUTNO OVĚŘIT DLE VYBRANÉHO
KOTLE

PLYNOVÝ KONDENZAČNÍ KOTEL
MIN. JMENOVITÝ VÝKON 2–5 kW,
MAX. VÝKON MINIMÁLNĚ 10 kW
INTEGROVANÝ ZÁSOBNÍK TEPLÉ
VODY 40–60 l

Č.M.	NÁZEV	PLOCHA (m²)
1.01	PŘEDSÍŇ	7,73
1.02	WC	1,19
1.03	KOUPELNA	5,30
1.04	OBÝVACÍ POKOJ S KK	20,95
1.05	LOŽNICE	15,98
	CELKEM	51,15

ZHOTOVITEL:



Boa projekt s.r.o.
Na Hutmance 439/8, Praha 5 – Jinonice
IČ:06934927, tel: +420 603794388

AKCE:

Rekonstrukce bytových jednotek MČ
Ostrovského 1721/12, 15000 Praha 5
b.j.č. 1721/18

ZODPOVĚDNÁ OSOBA:

Ing. Vít Řezáč

ZHOTOVITEL ČÁSTI:



Boa projekt s.r.o.
Na Hutmance 439/8, Praha 5 – Jinonice
IČ:06934927, tel: +420 603794388
ZODPOVĚDNÁ OSOBA:
Ing. Vít Řezáč

INVESTOR:

Městská část Praha 5
nám. 14. října 1381/4, 150 22 Praha 5

ČÁST DOKUMENTACE:

VYTÁPĚNÍ

Ing. Martina Kreslová

STUPEŇ PD:

23 133

PARÉ:

DPS

5.1.2024

NÁZEV ČÁSTI:

PŮDORYS

ČÍSLO ČÁSTI:

2xA4

D.1.4.d.

ČÍSLO VÝKRESU:

1:50

2