


S1-K-STAV
DN110



S2-K-STAV
DN70

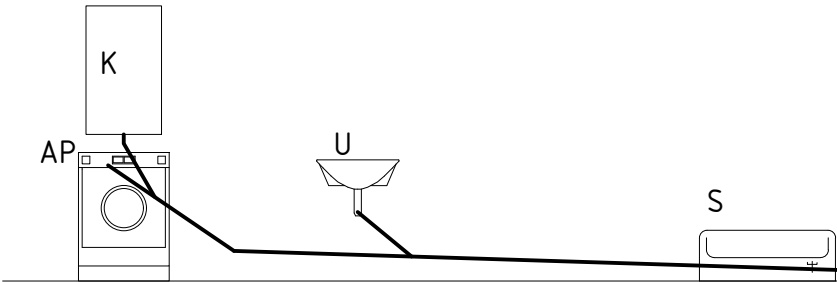

LEGENDA
Rozvody vnitřní kanalizace

ZHOTOVITEL: Boa projekt s.r.o. Na Hutmance 439/8, Praha 5 - Jinonice IČ:06934927, tel: +420 603794388		AKCE: Rekonstrukce bytových jednotek MČ Štefánikova 3/61, 15000 Praha 5 bj.č. 3/6	
PROJEKT s.r.o.		ZODPOVĚDNÁ OSOBA: Ing. Vít Řezáč	
ZHOTOVITEL ČÁSTI: Boa projekt s.r.o. Na Hutmance 439/8, Praha 5 - Jinonice IČ:06934927, tel: +420 603794388		INVESTOR: Městská část Praha 5 nám. 14. října 1381/4, 150 22 Praha 5	
PROJEKT s.r.o.		ZODPOVĚDNÁ OSOBA: Ing. Vít Řezáč VYPRACOVAL: Bc. Ondřej Mědílek	
ČÁST DOKUMENTACE: ZDRAVOTECHNIKA		ZAK.Č. 23 139	
NÁZEV ČÁSTI: KANALIZACE		DATUM: 5.1.2024	
		FORMÁT: A3	
		MĚŘÍTKO: 1:50	
		STUPEŇ PD: DPS	
		ČÍSLO ČÁSTI: D.1.4.a	
		ČÍSLO VÝKRESU: 3.	