



PŮDORYS

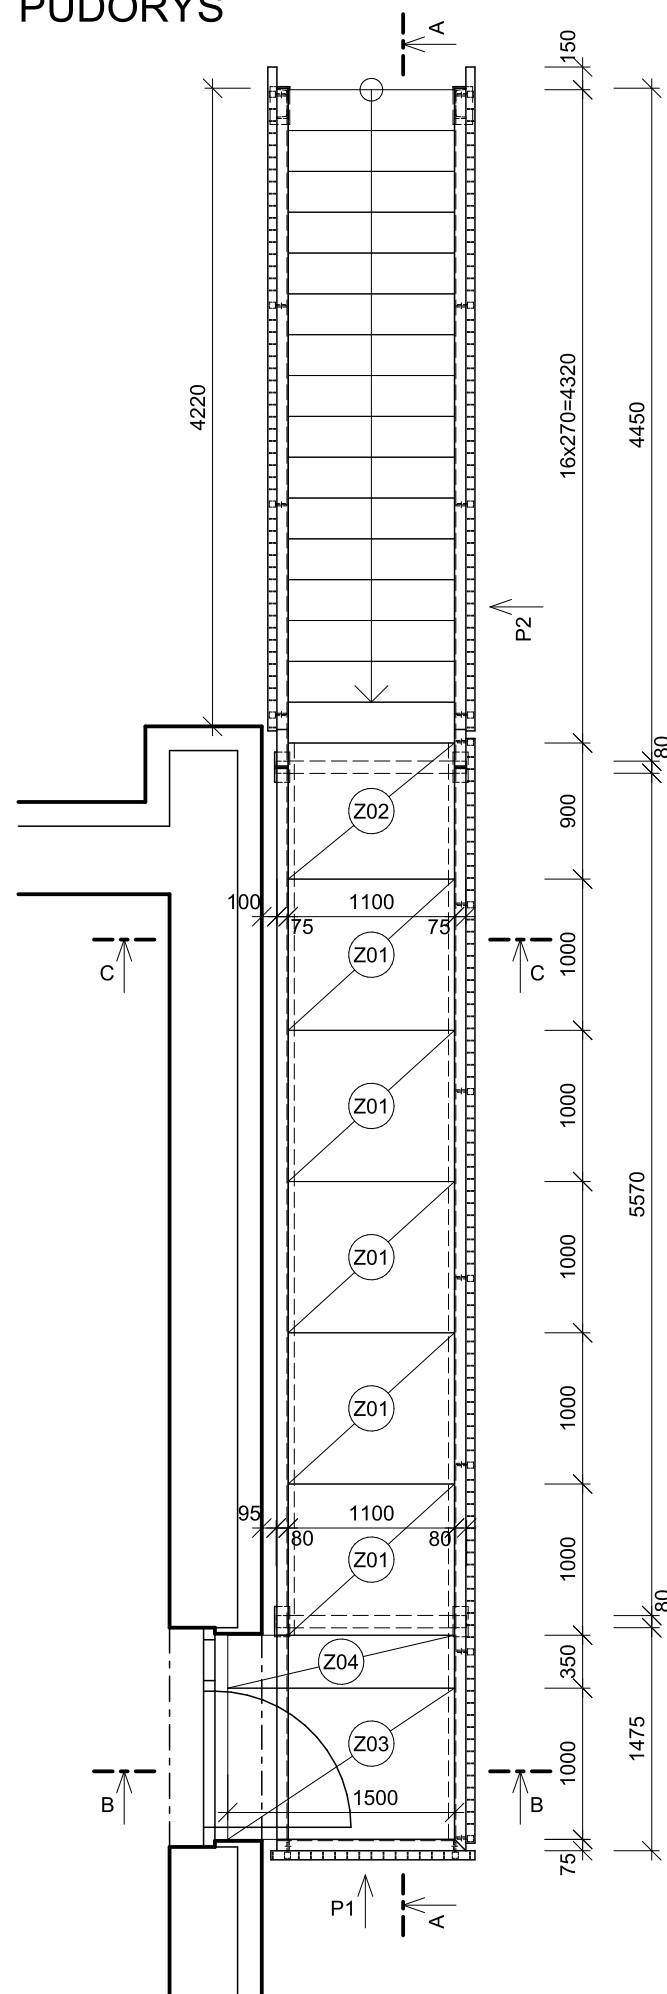

ŘEZ A-A

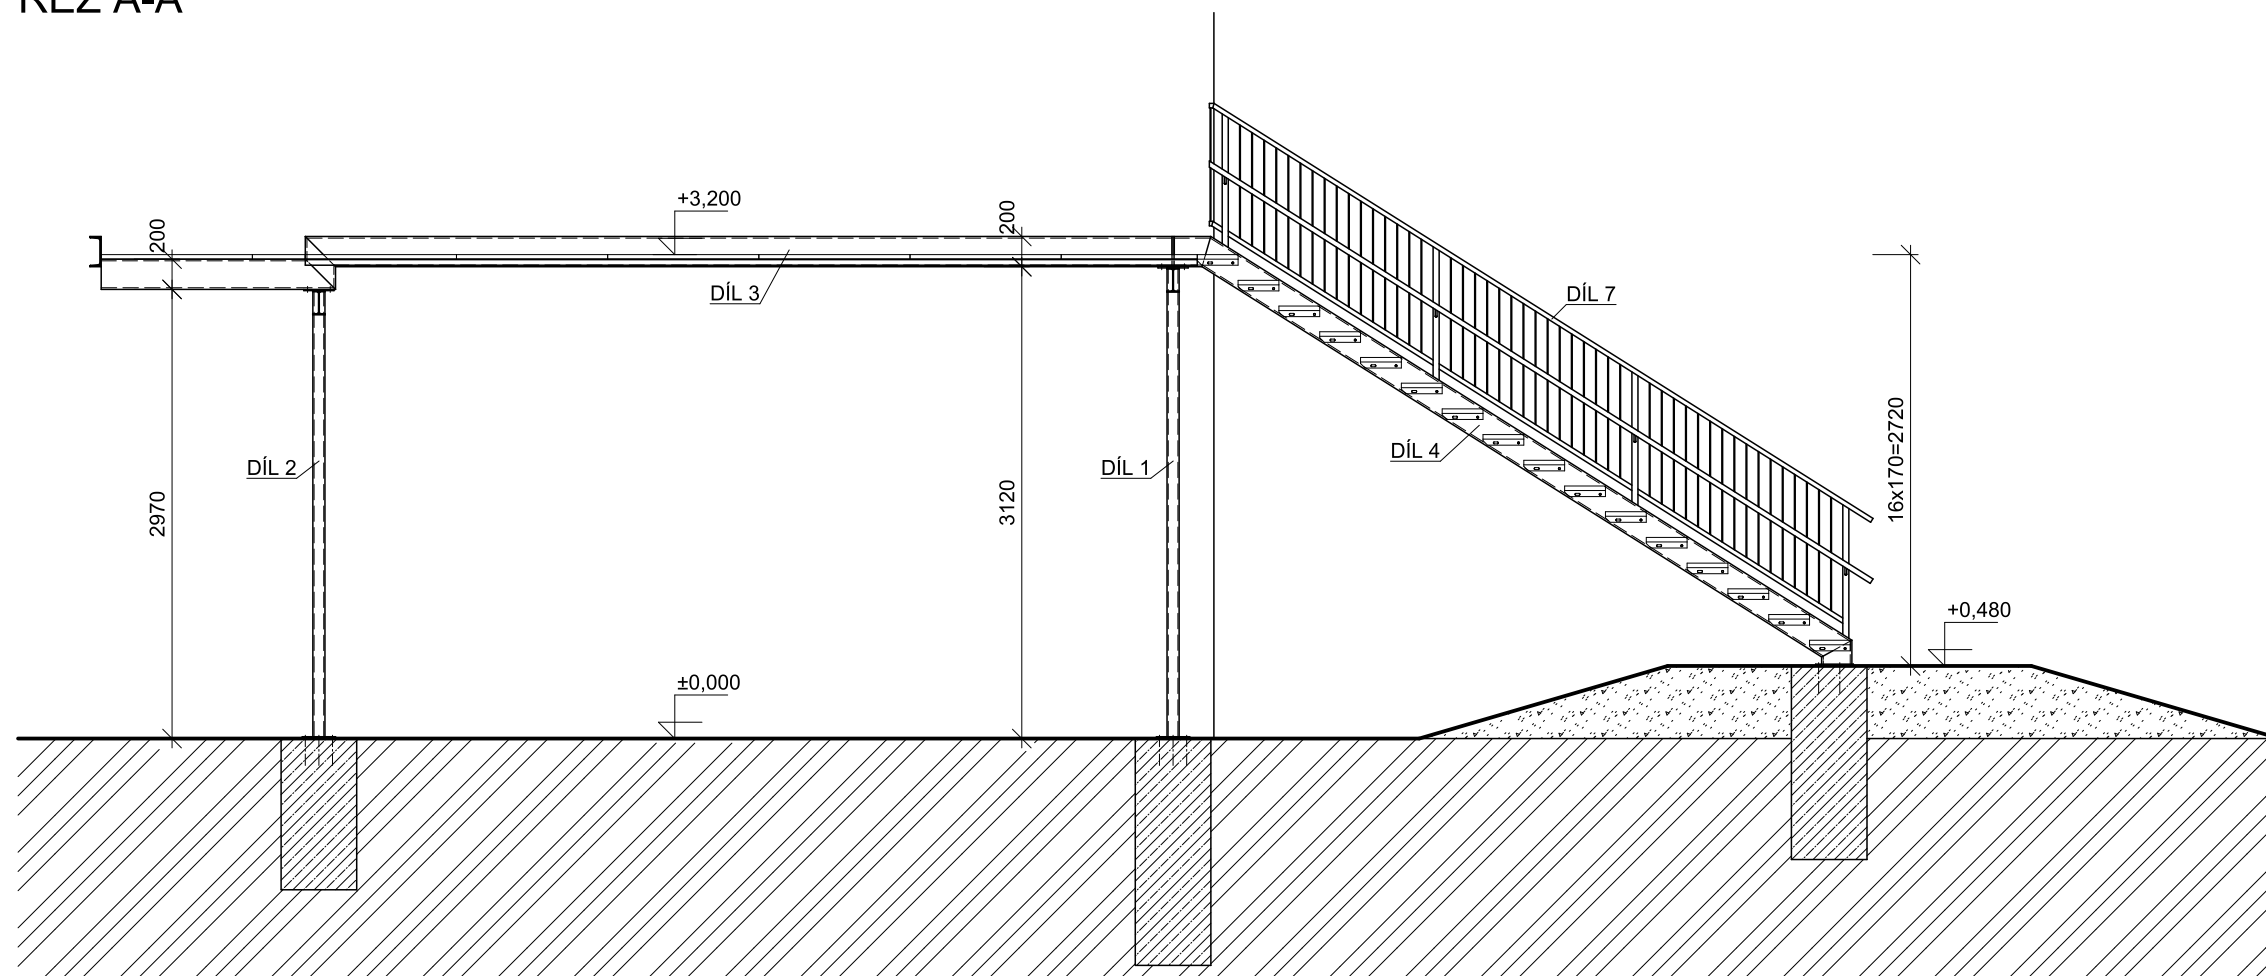

## SOUČET OCELI

CELKEM			1505	
7	2	123	247	
6	1	48	48	
5	1	177	177	
4	2	150	300	
3	1	451	451	
2	1	140	140	
1	1	142	142	
DÍL	KS	JEDN.HM.	CELK.HM.	POZNÁMKA

## POZNÁMKY:

- 1) VEŠKERÉ OCELOVÉ KONSTRUKCE OPATŘIT ŽÁROVĚ ZINKOVANÝM POVLAKEM DLE ČSN EN ISO 12713-2, KONSTRUKCI DOPLNIT OTVORY DLE POŽADAVKŮ ZINKOVNÝ
- 2) VEŠKERÉ ROZMĚRY JE NUTNO PŘED VÝROBOU OVĚŘIT NA STAVBĚ
- 3) ŠROUBOVÉ SPOJE BUDOU POMOCÍ HRUBÝCH ŠROUBŮ KVALITY 4.6
- 4) NEOZNAČENÉ SVARY BUDOU VÝŠKY 3mm

**VÝROBA A MONTÁŽ DLE NOREM:**  
- VÝROBNÍ SKUPINA EXC2 DLE ČSN EN 1090-2  
- PŘÍPRAVA SVAROVÝCH PLOCH DLE ČSN EN ISO 9692-1  
ČSN EN 1090-1 PROVÁDĚNÍ OCELOVÝCH KONSTRUKCÍ A HLINÍKOVÝCH KONSTRUKCÍ - ČÁST 1  
ČSN EN 1090-2 PROVÁDĚNÍ OCELOVÝCH KONSTRUKCÍ A HLINÍKOVÝCH KONSTRUKCÍ - ČÁST 2  
ČSN EN ISO 12713 ZINKOVÉ POVLAKY, ČÁST 2 - ŽÁROVÉ ZINKOVÁNÍ PONOREM

# VÝPIS ROŠTŮ

Z01	lisovaný pororošt 33/11, nosný pásek 30/3	1100x1000	5 ks
Z02	lisovaný pororošt 33/11, nosný pásek 30/3	1100x900	1 ks
Z03	lisovaný pororošt 33/11, nosný pásek 30/3	1500x1000	1 ks
Z04	lisovaný pororošt 33/11, nosný pásek 30/3	1500x350	1 ks
stupeň	lisovaný pororošt 33/11, nosný pásek 40/2	1100x270	16 ks

# OCEL S235

AKCE		DĚTSKÁ SKUPINA - NÁVRH ÚNIKOVÝCH CEST		P H A	
Na Hřebenkách 3374/3b, 150 00 Praha 5 - Smíchov					
INVESTOR	Městská část Praha 5 v zastoupení správní f.	Č.ZAK.	849		
	Centra a.s., Na Zatlance 1350/13, 15000 Praha 5	STUPEŇ	DPS		
GENERÁLNÍ PROJEKTANT	ATELIER P.H.A. spol. s r.o.	MĚŘÍTKO	1:50		
	Gabčíkova 15, Praha 8, 182 00	DATUM	01/2024		
ODP. PROJEKTANT	Ing. J. Holík	FORMÁT	2 A4		
HLAVNÍ INŽENÝR PROJEKTU	Ing. T. Hromádko	OBJEKT			
VYPRACOVAL	Ing. B. Pašingerová				
VÝKRES			Č.V./Č.REV.		
PŮDORYS, ŘEZ A-A			D.1.2.b.1		

Atelier P.H.A. spol. s r.o., Gabčíkova 15, 182 00 Praha 8, tel.:284 681 547, [www.p-h-a.cz](http://www.p-h-a.cz)