




POHLED P2

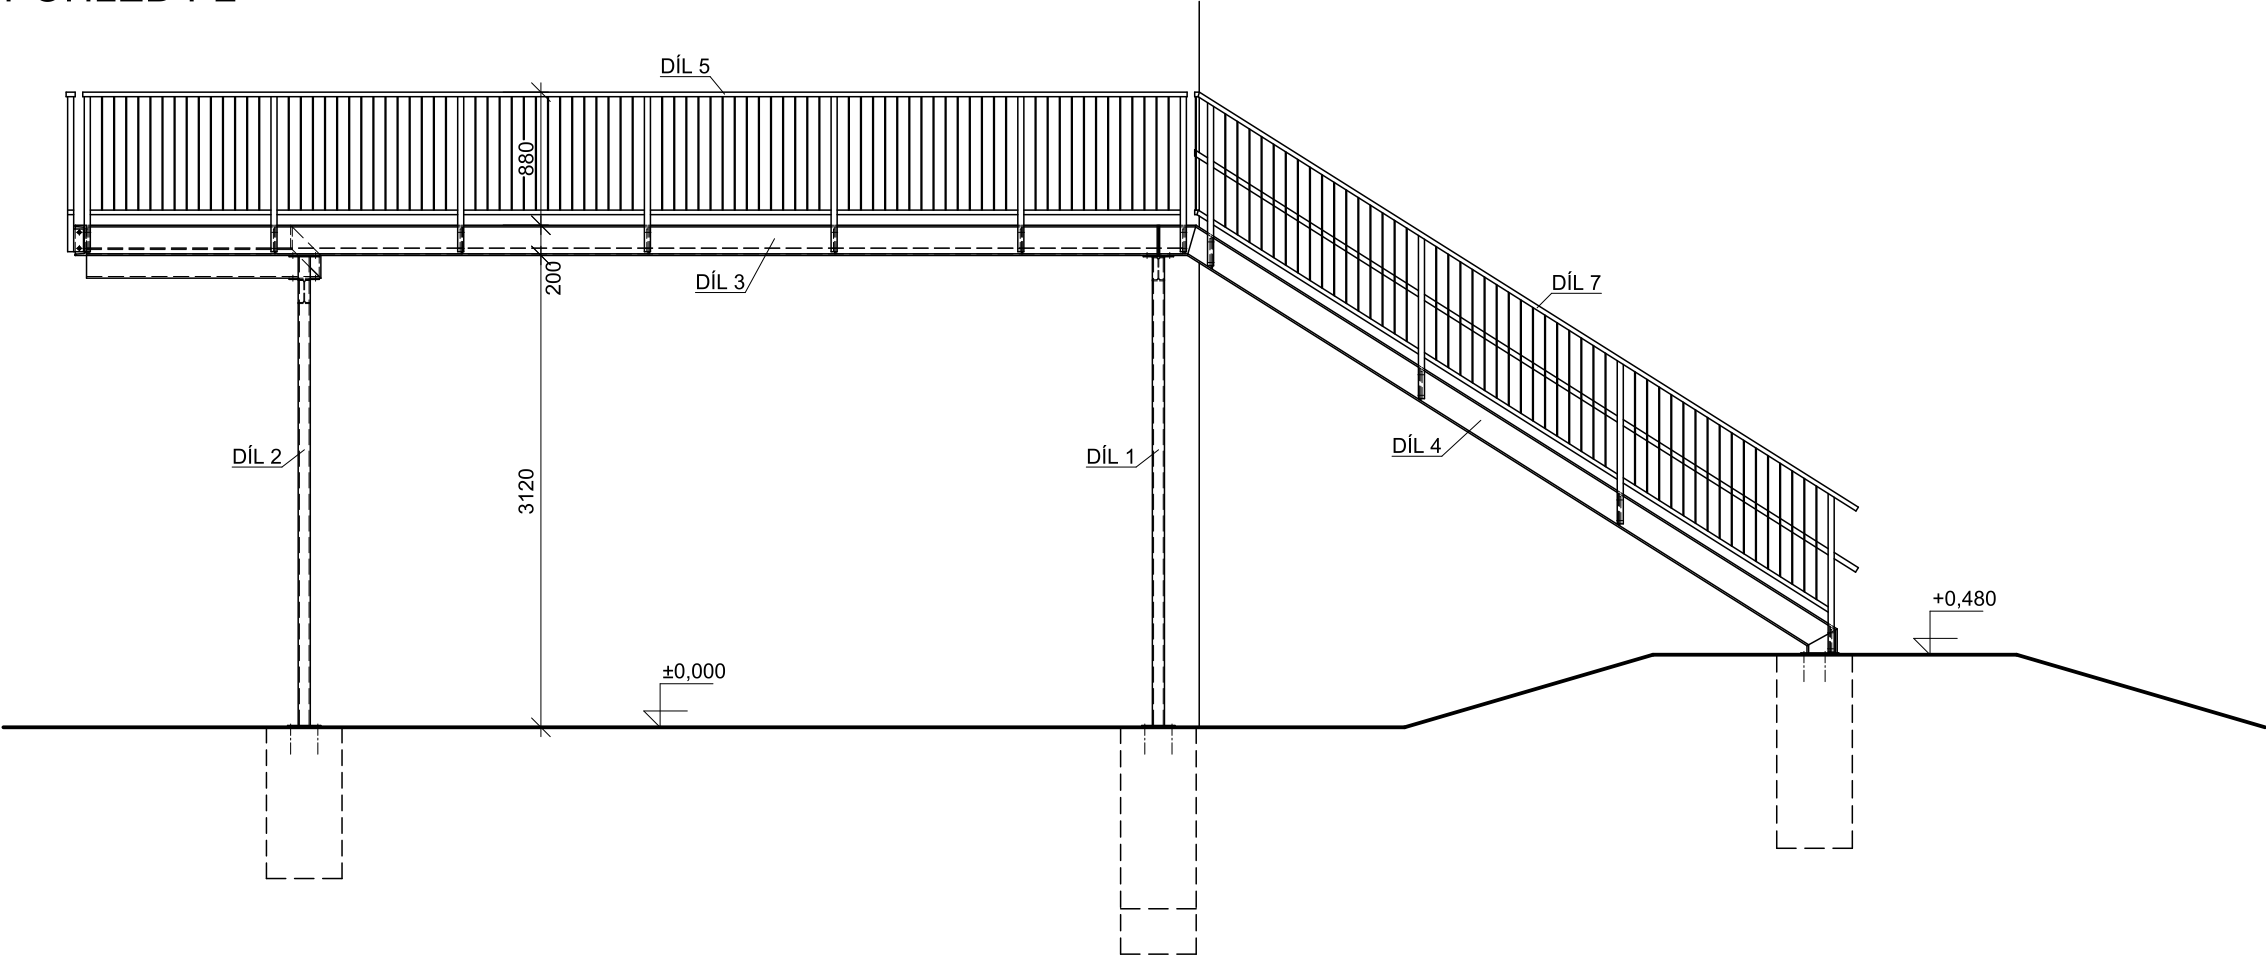


ŘEZ B-B

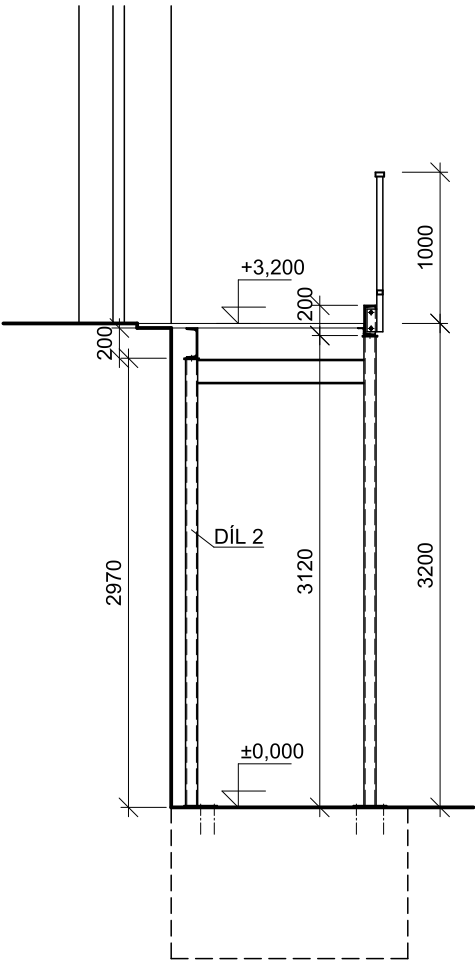

ŘEZ C-C

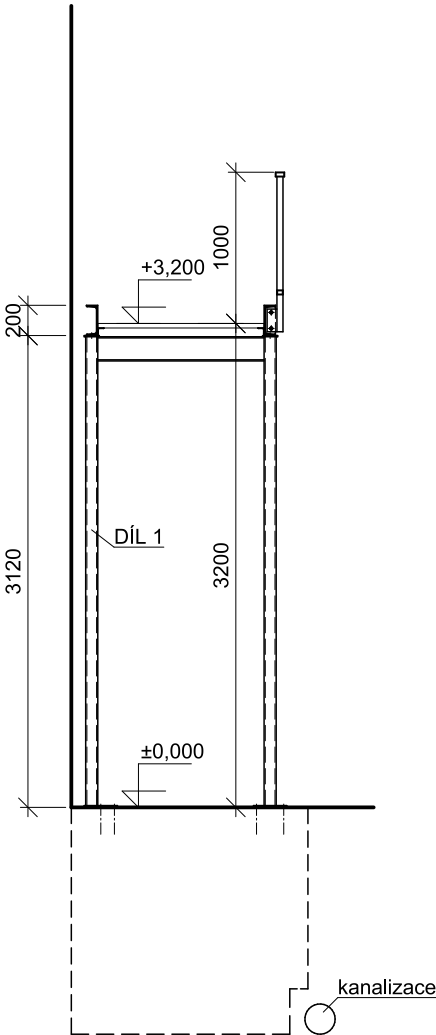

POHLED P1

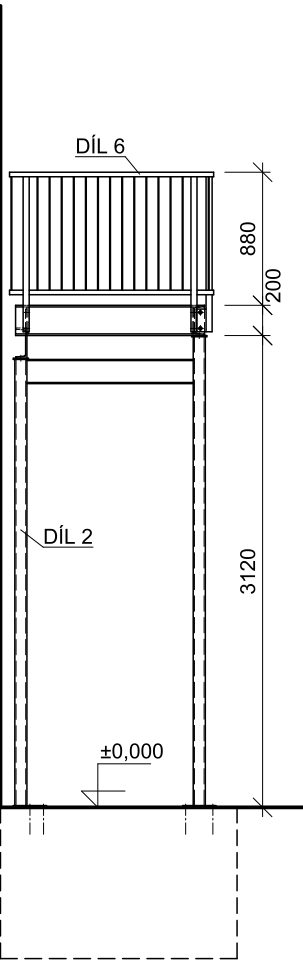

OCEL S235

AKCE		DĚTSKÁ SKUPINA - NÁVRH ÚNIKOVÝCH CEST		P H A	
Na Hřebenkách 3374/3b, 150 00 Praha 5 - Smíchov					
INVESTOR	Městská část Praha 5 v zastoupení správní f.	Č.ZAK.	849		
	Centra a.s., Na Zatlance 1350/13, 15000 Praha 5	STUPEŇ	DPS		
GENERÁLNÍ PROJEKTANT	ATELIER P.H.A. spol. s r.o.	MĚŘÍTKO	1:50		
	Gabčíkova 15, Praha 8, 182 00	DATUM	01/2024		
ODP. PROJEKTANT	Ing. J. Holík	FORMÁT	2 A4		
HLAVNÍ INŽENÝR PROJEKTU	Ing. T. Hromádko	OBJEKT			
VYPRACOVAL	Ing. B. Pašingerová				
VÝKRES			Č.V./Č.REV.		
ŘEZ B-B, C-C, POHLED P1, P2			D.1.2.b.2		