


DÍL 5 - 1x
POHLED

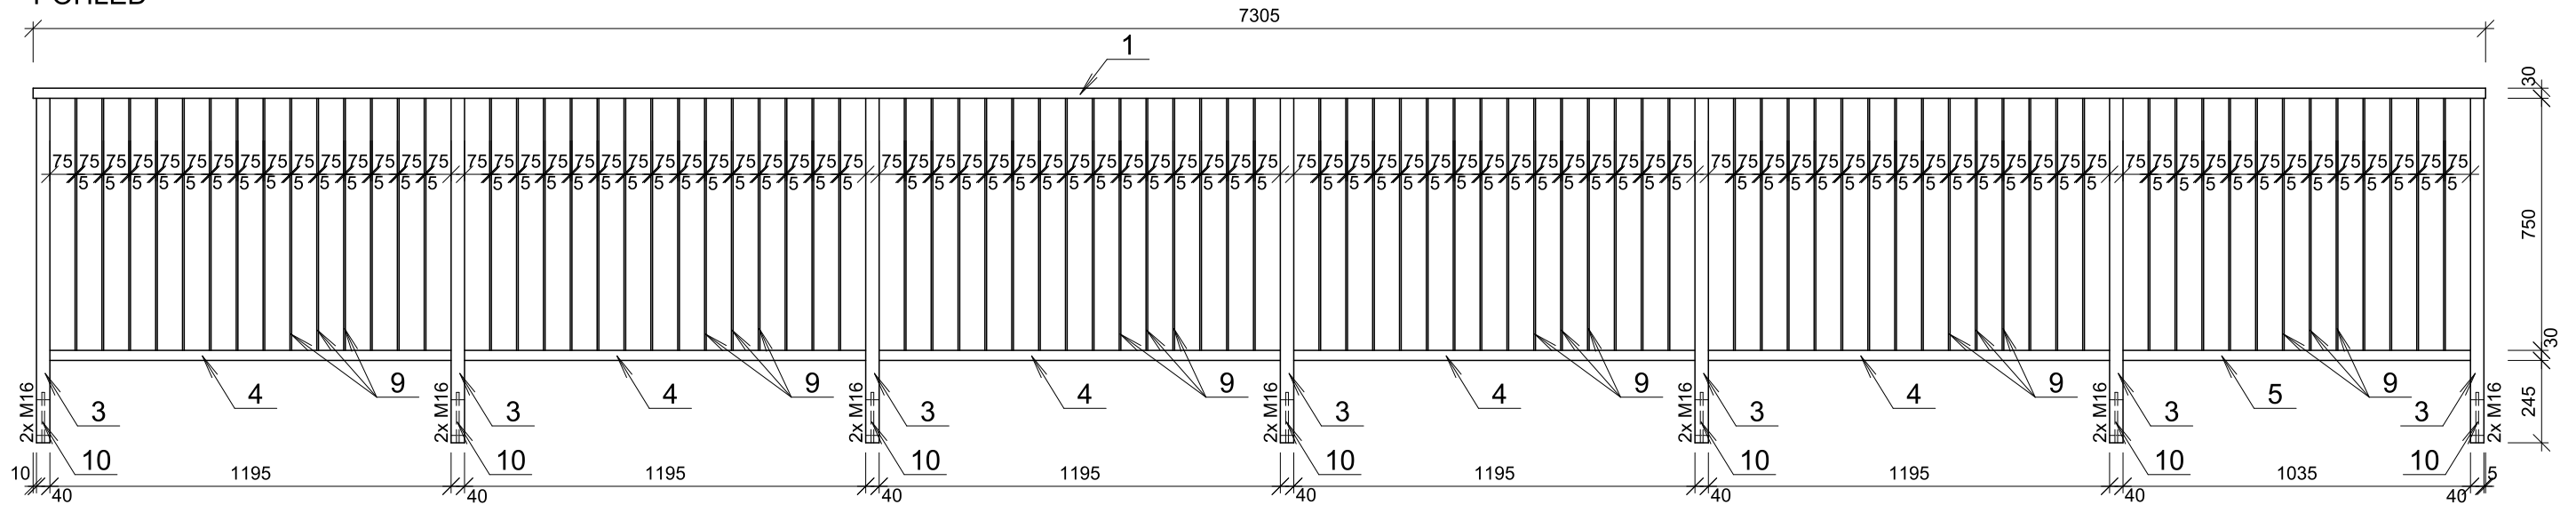


DÍL 5 - VÝPIS OCELI

CELKEM							177	
		POMOCNÝ MATER.				0.03	5.2	
10	7	P8-65x150	S235 JR	0.01	62.8	0.6	4.3	
9	82	pas 40x5-750	S235 JR	0.75	1.57	1.2	96.6	
5	1	jakl 40x30x3-1035	S235 JR	1.035	2.86	3	3	
4	5	jakl 40x30x3-1195	S235 JR	1.195	2.86	3.4	17.1	
3	7	jakl 40x40x3-1025	S235 JR	1.025	3.3	3.4	23.7	
1	1	jakl 60x30x3-7305	S235 JR	7.305	3.8	27.8	27.8	
	KS	POPIS POZICE	MATERIÁL	M.J.	KG/M.J.	JEDN.HM.	CELK.HM.	POZNÁMKA


DÍL 6 - VÝPIS OCELI

CELKEM							48	
		POMOCNÝ MATER.				0.03	1.4	
10	2	P8-65x150	S235 JR	0.01	62.8	0.6	1.2	
9	15	pas 40x5-750	S235 JR	0.75	1.57	1.2	17.7	
8	1	jakl 40x30x3-110	S235 JR	0.11	2.86	0.3	0.3	
7	1	jakl 40x30x3-90	S235 JR	0.09	2.86	0.3	0.3	
6	5	jakl 40x30x3-1070	S235 JR	1.07	2.86	3.1	15.3	
3	2	jakl 40x40x3-1025	S235 JR	1.025	3.3	3.4	6.8	
2	1	jakl 60x30x3-1350	S235 JR	1.35	3.8	5.1	5.1	
	KS	POPIS POZICE	MATERIÁL	M.J.	KG/M.J.	JEDN.HM.	CELK.HM.	POZNÁMKA

DÍL 6 - 1x
POHLED

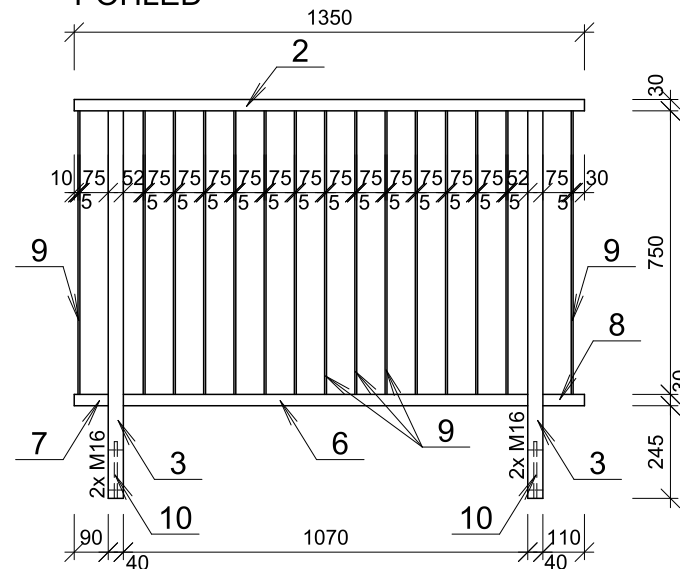

VZOR. ŘEZ
díl 5 i díl 6

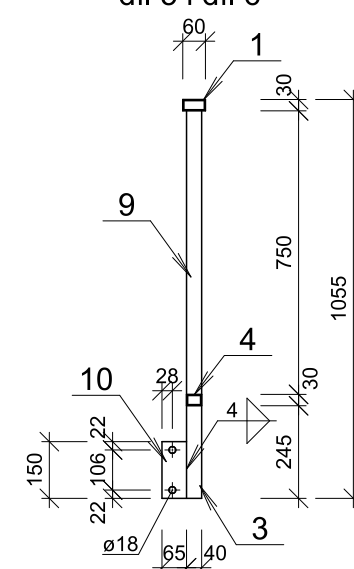

OCEL S235

AKCE

DĚTSKÁ SKUPINA - NÁVRH ÚNIKOVÝCH CEST

Na Hřebenkách 3374/3b, 150 00 Praha 5 - Smíchov

P

H

A

INVESTOR	Městská část Praha 5 v zastoupení správní f.	Č.ZAK.	849
	Centra a.s., Na Zatlance 1350/13, 15000 Praha 5	STUPEŇ	DPS
GENERÁLNÍ PROJEKTANT	ATELIER P.H.A. spol. s r.o.	MĚŘÍTKO	1:20
	Gabčíkova 15, Praha 8, 182 00	DATUM	01/2024
ODP. PROJEKTANT	Ing. J. Holík	FORMÁT	2 A4
HLAVNÍ INŽENÝR PROJEKTU	Ing. T. Hromádko	OBJEKT	
VYPRACOVAL	Ing. B. Pašingerová		
VÝKRES			Č.V./Č.REV.
DÍL 5, DÍL 6			D.1.2.b.6

Atelier P.H.A. spol. s r.o., Gabčíkova 15, 182 00 Praha 8, tel.:284 681 547, www.p-h-a.cz