







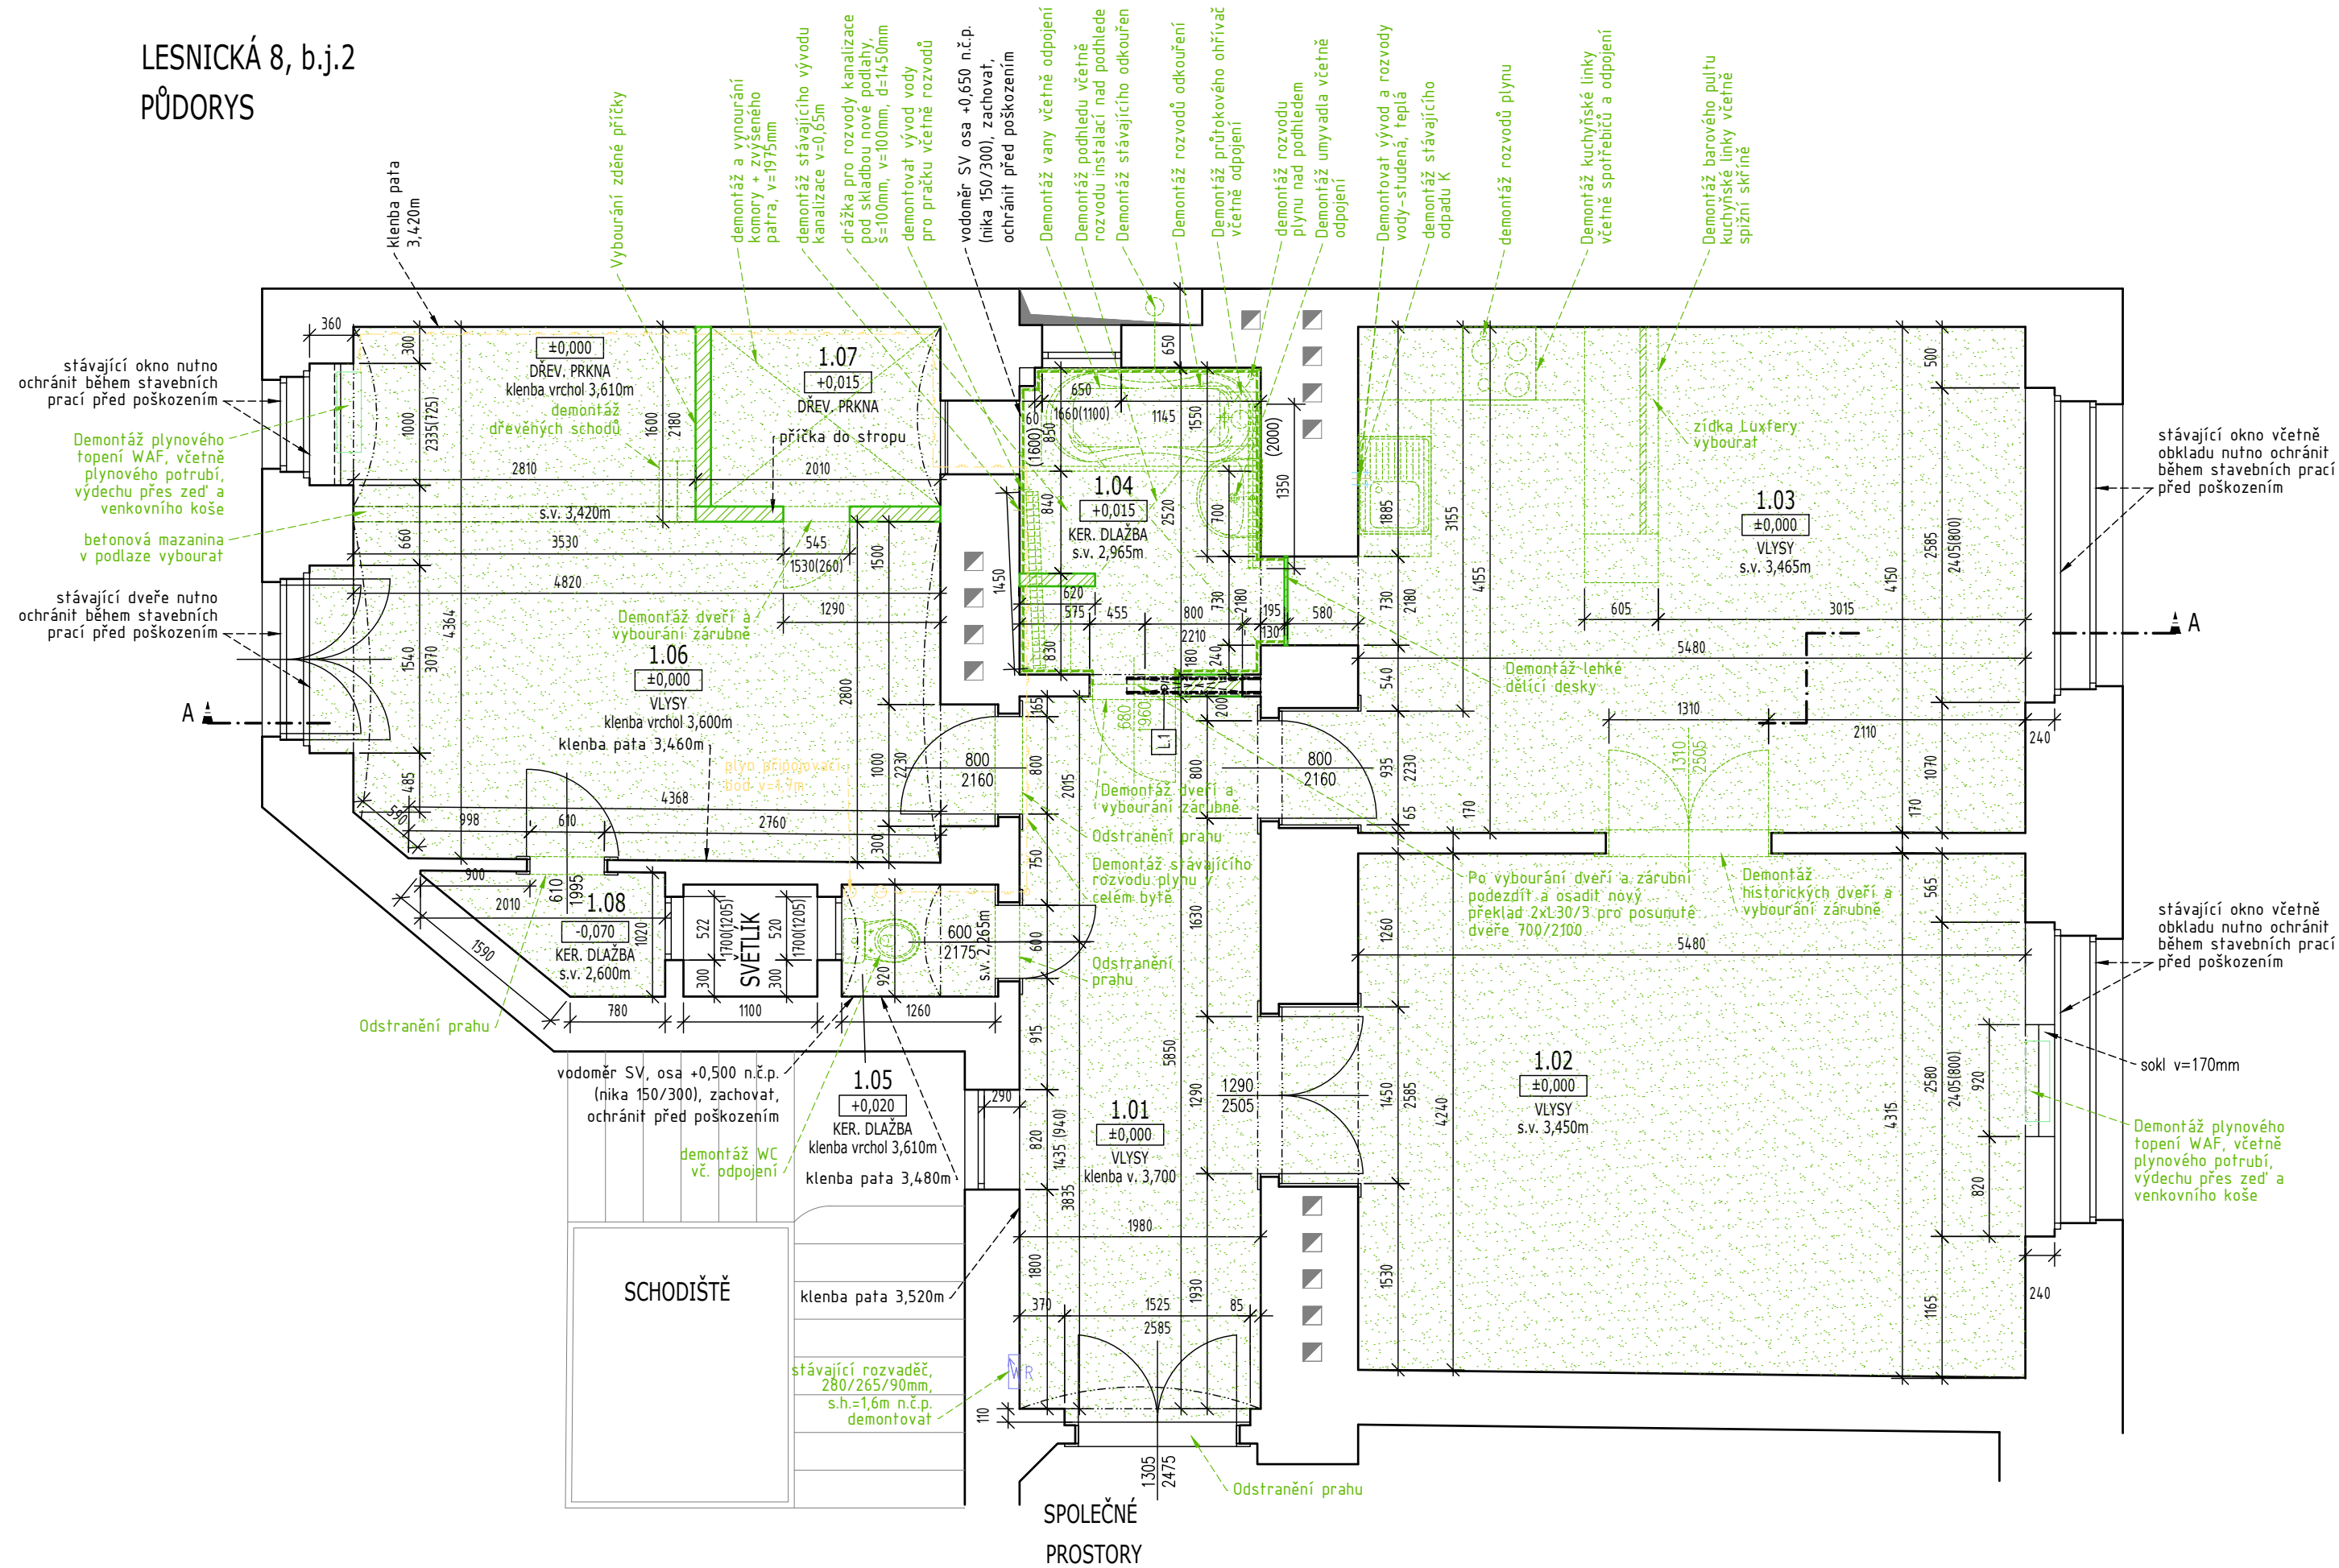

LESNICKÁ 8, b.j.2
PŮDORYS

 

TABULKA MÍSTNOSTÍ					
Č.č.	NÁZEV	PLOCHA (m ²)	Podlaha	Stěny	Strop
1.01	PŘEDSÍN	11,75	VLYSY	OMÍTKA	OMÍTKA
1.02	POKOJ	24,48	VLYSY	OMÍTKA	OMÍTKA
1.03	POKOJ S KK	23,76	VLYSY	OMÍTKA	OMÍTKA
1.04	KOUPELNA	5,11	KERAM. DLAŽBA	OMÍTKA/KERAM.OBKLAĐ	SDK PODHLED
1.05	WC	1,16	KERAM. DLAŽBA	OMÍTKA/KERAM.OBKLAĐ	OMÍTKA
1.06	POKOJ	18,99	VLYSY, DŘEV.PRKNA	OMÍTKA	OMÍTKA
1.07	KOMORA	2,78	DŘEVĚNÁ PRKNA	OMÍTKA	OMÍTKA
1.08	KOMORA	1,45	KERAM. DLAŽBA	OMÍTKA	OMÍTKA
CELKEM		89,48			

LEGENDA

	STÁVAJÍCÍ KONSTRUKCE – PONECHANÉ
	STÁVAJÍCÍ KONSTRUKCE – BOURANÉ
	BOURÁNÍ SKLADBY PODLAHY ROZSAH DLE POPISU
	BOURANÝ OBKLAD STĚN
	BOURANÉ VÝPLNĚ, VYBAVENÍ
	BOURÁNÍ PODHLADŮ
	DŘÁŽKA V PODLAZE PRO ROZVODY KANALIZACE

POZNÁMKA:

- ROZMĚRY MÍSTNOSTÍ ODPOVÍDAJÍ HDNOTÁM, NAMĚŘENÝM VĚTNETE STÁVÁJÍCÍ POVRCHOVÉ ÚPRÁVY (OBKLAD, OMÍTKA).
- V PRŮBĚHU BOURACÍCH PRACÍ NEBUDE ZASAHOVÁNO DO NOSNÝCH KONSTRUKCÍ OBJEKTU
- V PRŮBĚHU BOURACÍCH PRACÍ BUDOU STÁVÁJÍCÍ PONECHANÁ OKNA A DVEŘE VĚTNETE RÁMŮ A ŽÁRUBNÍ CHRÁNĚNÍ PROTI POŠKOZENÍ
- PŘED VYBOURÁNÍM OTVORU PRO DVEŘE VE STÁVÁJÍCÍ PŘÍČE BUDOU OSAZENY PŘEKLADY
- PŘI BOURÁNÍ SKLADBY PODLAHY BUDE ODSTRANĚNA STÁVÁJÍCÍ NÁSLAPNÁ VRSTVA (DLAŽBA/VLYSY atd.)
- VĚTNETE PŘÍPADNĚ STÁVÁJÍCÍ VRSTVY LEPIDLA A PODKLADNÍCH VRSTEV DLE VYZNAČENHO ROZSAHU
- DEMONTÁŽ ZAŘÍZOVACÍCH PŘEDMĚTŮ, VYBAVENÍ A NÁBYTKU – BUDE KOMPLETNĚ ODSTRANĚNO
- ZAŘÍZOVACÍ PŘEDMĚTY A VYBAVENÍ, KTERÉ JSOU POJAPENÉ NA ZDROJE EL. ENERGIE, VODY, KANALIZACE apod. BUDOU PŘED DEMONTÁŽÍ ODBORNĚ ODPOJENY A PŘÍVODY BUDOU ZABEZPEČENY.
- V PŘÍPADĚ ZJIŠTĚNÍ SKUTEČNOSTÍ, KTERÉ MOHOU NEGATIVNĚ OVLIVNIT PRŮBĚH STAVEBNÍCH PRACÍ, NUTNO KONTAKTOVAT PROJEKTANTA.

ZHOTOVITEL:	Boa projekt s.r.o. Na Hutěmance 439/8, Praha 5 - Jinonice IČ:06934927, tel: +420 603794388	AKCE:	Rekonstrukce bytových jednotek MČ Lesnická 1155/8, 15000 Praha 5 b.j.č. 1155/2
 ZODPOVĚDNÁ OSOBA:	Ing. Vít Řežáb	INVESTOR:	Městská část Praha 5 nám. 14. října 1381/4, 150 22 Praha 5
ZHOTOVITEL ĚÁSTI:	Boa projekt s.r.o. Na Hutěmance 439/8, Praha 5 - Jinonice IČ:06934927, tel: +420 603794388	ZAK.Č.	23 137
 ZODPOVĚDNÁ OSOBA:	Ing. Vít Řežáb	STUPĚŇ PD:	PARĚ:
YYPRAVOVALA:	Ing. Jana Schillerová	DATUM:	5.1.2024
ČÁST DOKUMENTACE:	STAVEBNÍ ČÁST	FORMÁT:	3x A4
NÁZEV ČÁSTI:	PŮDORYS	MĚŘÍTKO:	1:50
	STÁVAJÍCÍ STAV A BOURACÍ PRÁCE	ČÍSLO ČÁSTI:	D.11.
		ČÍSLO VÝKRESU:	02.