



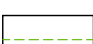


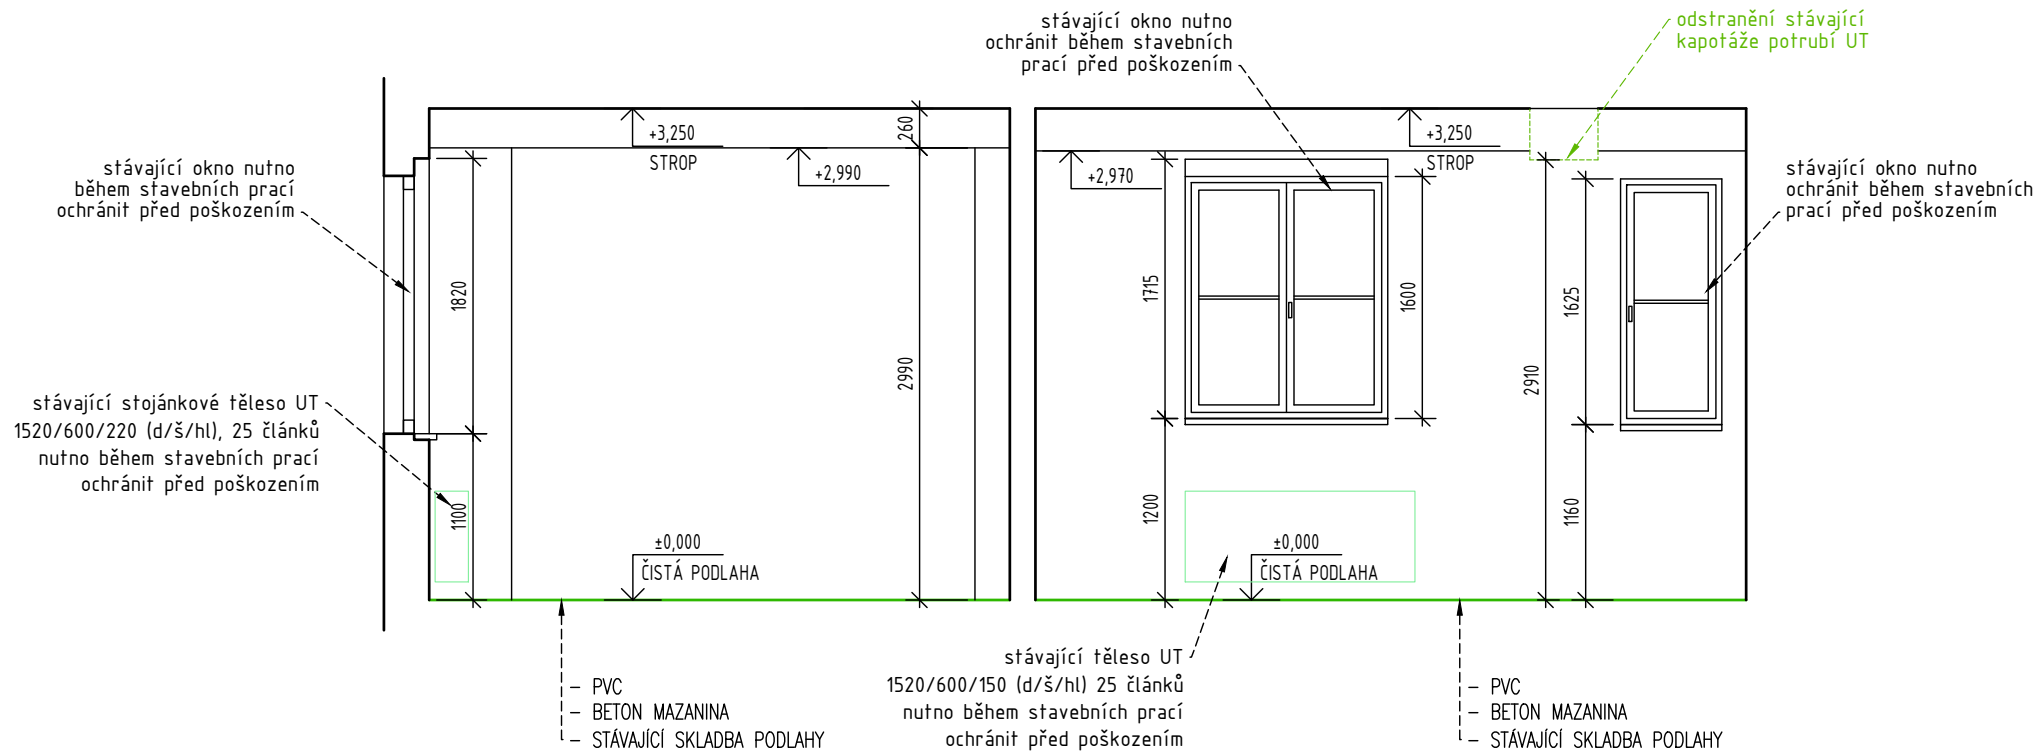

PLZEŇSKÁ 2076/174 , b.j.12  
ŘEZ A-A




## LEGENDA

- |   |  |
|---|--|
|  | STÁVAJÍCÍ KONSTRUKCE– PONECHANÉ              |
|  | STÁVAJÍCÍ KONSTRUKCE– BOURANÉ                |
|  | BOURÁNÍ SKLADBY PODLAHY<br>ROZSAH DLE POPISU |
|  | BOURANÝ OBKLAD STĚN                          |
|  | BOURANÉ VÝPLŇ, VYBAVENÍ                      |
|  | BOURÁNÍ PODHLEDŮ                             |
|  | DRÁŽKA V PODLAZE PRO ROZVODY KANALIZACE      |

POZNÁMKA:

- ROZMĚRY MÍSTNOSTÍ ODPOVÍDAJÍ HODNOTÁM, NAMĚŘENÝM VČETNĚ STÁVAJÍCÍ POVRCHOVÉ ÚPRAVY (OBKLAD, OMÍTKA).
- V PRŮBĚHU BOURACÍCH PRACÍ NEBUDE ZASAHOVÁNO DO NOSNÝCH KONSTRUKCÍ OBJEKTU
- V PRŮBĚHU BOURACÍCH PRACÍ BUDOU STÁVAJÍCÍ PONECHANÁ OKNA A DVEŘE VČETNĚ RÁMŮ A ZÁRUB CHRÁNĚNY PROTI POŠKOZENÍ
- PŘED VYBOURÁNÍM OTVORU PRO DVEŘE VE STÁVAJÍCÍ PŘÍČCE BUDOU OSAZENY PŘEKLADY
- PŘI BOURÁNÍ SKLADBY PODLAHY BUDE ODSTRANĚNA STÁVAJÍCÍ NÁŠLAPNÁ VRSTVA PVC
- DEMONTÁŽ ZAŘÍZOVACÍCH PŘEDMĚTŮ, VYBAVENÍ A NÁBYTKU – BUDE KOMPLETNĚ ODSTRANĚNO
- ZAŘÍZOVACÍ PŘEDMĚTY A VYBAVENÍ, KTERÉ JSOU NÁPOJENÉ NA ZDROJE EL. ENERGIE, VODY, KANALIZ. apod. BUDOU PŘED DEMONTÁŽÍ ODBORNĚ ODPOJENY A PŘÍVODY BUDOU ZABEZPEČENY.
- V PŘÍPADE ZJIŠTĚNÍ SKUTEČNOSTÍ, KTERÉ MOHOU NEGATIVNĚ OVLIVNIT PRŮBĚH STAVEBNÍCH PRACÍ, NUTNO KONTAKTOVAT PROJEKTANTA.

ZHOTOVITEL: **Boa projekt s.r.o.**  
Na Hutěmance 439/8, Praha 5 - Jinonice  
IČ:06934927, tel: +420 603794388

 **BOA**  
PROJEKT s.r.o.

ZODPOVĚDNÁ OSOBA: Ing. Vít Řezáč

AKCE: Rekonstrukce bytové jednotky MČ  
Plzeňská 2076/174, 15000 Praha 5  
b.j.č. 12

ZHOTOVITEL ČÁSTI: **Boa projekt s.r.o.**  
Na Hutěmance 439/8, Praha 5 – Jinonice  
IČ:06934927, tel: +420 603794388  
ZODPOVĚDNÁ OSOBA: Ing. Vít Řezáč  
VYPRACOVAL: Ing. Jana Schillerová

INVESTOR: Městská část Praha 5  
nám. 14. října 1381/4, 150 22 Praha 5

ČÁST DOKUMENTACE:

## STAVEBNÍ ČÁST

NÁZEV ČÁSTI:

ZAK.Č.	24 110	STUPEŇ PD:	PARÉ:
DATUM:	28.4.2024	DPS	
FORMÁT:	2x A4	ČÍSLO ČÁSTI:	D.1.1.
MĚŘÍTKO:	1:50	ČÍSLO VÝKRESU:	03.

EV ČÁSTI: ŘEZ  
STÁVAJÍCÍ STAV A BOURACÍ PRÁCE