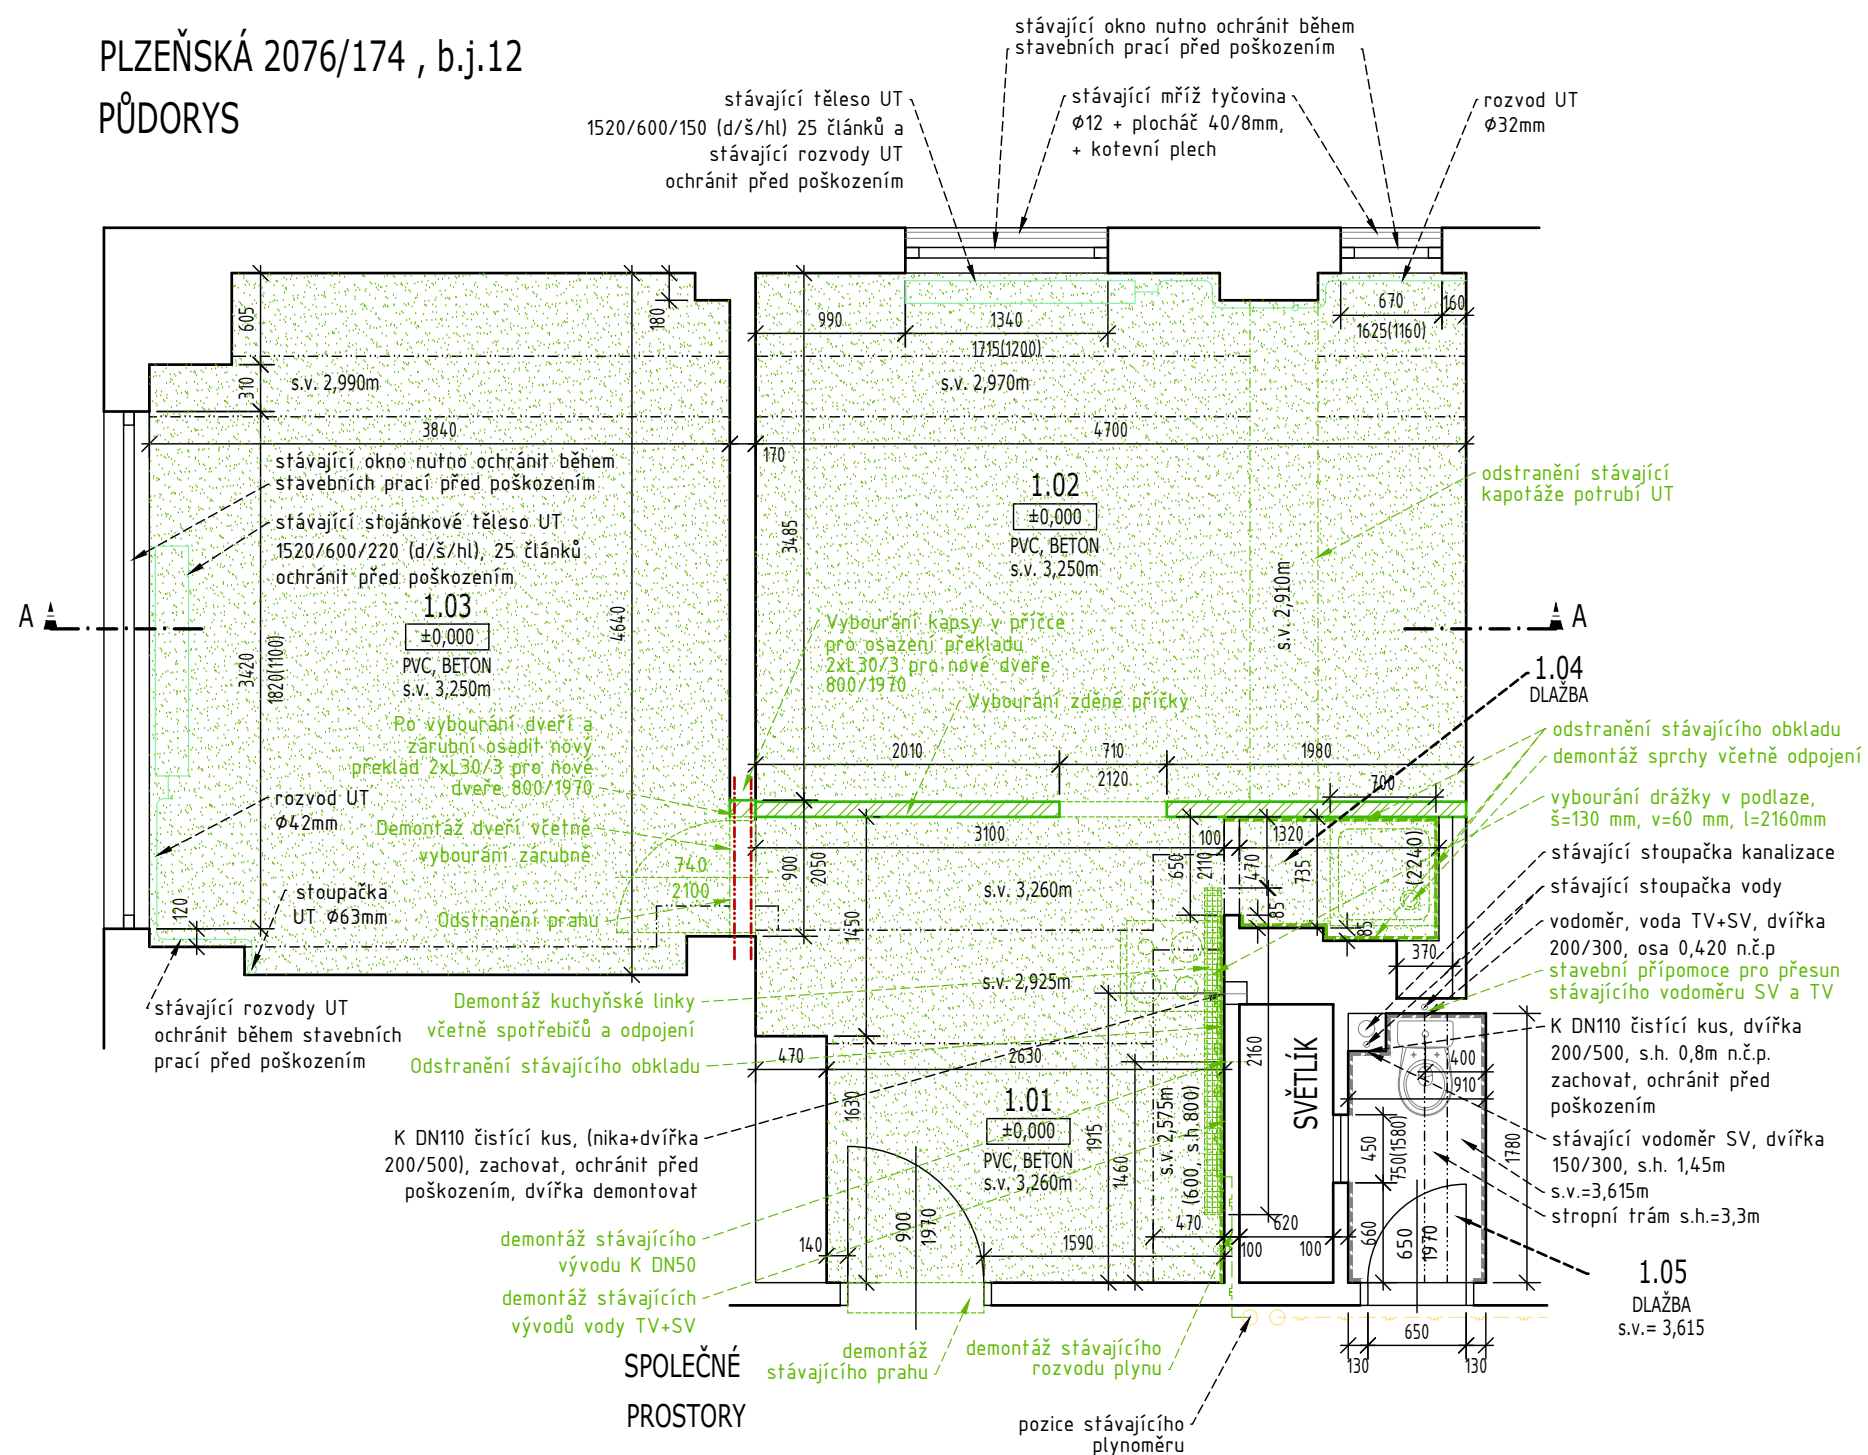
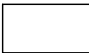

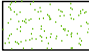






PLZEŇSKÁ 2076/174 , b.j.12
PŮDORYS



TABULKA MÍSTNOSTÍ					
Č.M.	NÁZEV	PLOCHA (m ²)	Podlaha	Stěny	Strop
1.01	PŘEDSÍN S KK	8,78	PVC, BETON	OMÍTKA, MALBA	OMÍTKA, MALBA
1.02	POKOJ	16,31	PVC, BETON	OMÍTKA, MALBA	OMÍTKA, MALBA
1.03	POKOJ	17,26	PVC, BETON	OMÍTKA, MALBA	OMÍTKA, MALBA
1.04	SPRCHOVÝ KOUT	1,04	KERAM. DLAŽBA	OMÍTKA/KERAM.OBKŁAD	ROZVODY
1.05	STÁVAJÍCÍ WC	1,56	stávající	stávající	stávající
CELKEM		44.95			

LEGENDA

	STÁVAJÍCÍ KONSTRUKCE– PONECHANÉ
	STÁVAJÍCÍ KONSTRUKCE– BOURANÉ
	BOURÁNÍ SKLADBY PODLAHY ROZSAH DLE POPISU
	BOURANÝ OBKLAD STĚN
	BOURANÉ VÝPLŇ, VYBAVENÍ
	BOURÁNÍ PODHLEDŮ
	DŘÁŽKA V PODLAZE PRO ROZVODY KANALIZACE

POZNÁMKA:

- ROZMĚRY MÍSTNOSTÍ ODPOVÍDAJÍ HODNOTÁM, NAMĚŘENÝM VČETNĚ STÁVAJÍCÍ POKRYTOVÉ ÚPRAVY (OBKLAD, OMÍTKA).
- V PRŮBĚHU BOURACÍCH PRACÍ NEBUDE ZASAHOVÁNO DO NOSNÝCH KONSTRUKCÍ OBJEKTU
- V PRŮBĚHU BOURACÍCH PRACÍ BUDOU STÁVAJÍCÍ PONECHANÁ OKNA A DVEŘE VČETNĚ RÁMŮ A ZÁRUBNÍ CHRÁNĚNY PROTI POŠKOZENÍ
- PŘED VYBOURÁNÍM OTVORU PRO DVEŘE VE STÁVAJÍCÍ PŘÍČCE BUDOU OSAZENY PŘEKLADY
- PŘI BOURÁNÍ SKLADBY PODLAHY BUDE ODSTRANĚNA STÁVAJÍCÍ NÁŠLAPNÁ VRSTVA PVC
- DEMONTÁŽ ZAŘIZOVACÍCH PŘEDMĚTŮ, VYBAVENÍ A NÁBYTKU – BUDE KOMPLETNĚ ODSTRANĚNO
- ZAŘIZOVACÍ PŘEDMĚTY A VYBAVENÍ, KTERÉ JSOU NÁPOJENÉ NA ZDROJE EL. ENERGIE, VODY, KANALIZACE apod. BUDOU PŘED DEMONTÁŽÍ ODBORNĚ ODPOJENY A PŘÍVODY BUDOU ZABEZPEČENY.
- V PŘÍPÁDE ZJIŠTĚNÍ SKUTEČNOSTÍ, KTERÉ MOHOU NEGATIVNĚ OVLIVNIT PRŮBĚH STAVEBNÍCH PRACÍ, NUTNO KONTAKTOVAT PROJEKTANTA.

ZHOTOVITEL: **Boa projekt s.r.o.**
Na Hutěmance 439/8, Praha 5 – Jinonice
IČ:06934927, tel: +420 603794388

 **BOA**
PROJEKT s.r.o.

ZODPOVĚDNÁ OSOBA: Ing. Vít Řezáč

AKCE: Rekonstrukce bytové jednotky MČ
Plzeňská 2076/174, 15000 Praha 5
b.j.č. 12

ZHOTOVITEL ČÁSTI:

BOA
PROJEKT s.r.o.

Boa projekt s.r.o.
Na Hutěmance 439/8, Praha 5 – Jinonice
IČ:06934927, tel: +420 603794388
Ing. Vít Řezáč
Ing. Jana Schillerová

ZODPOVĚDNÁ OSOBA:
VYPRACOVAL:

INVESTOR: Městská část Praha 5
nám. 14. října 1381/4, 150 22 Praha 5

ČÁST DOKUMENTACE: STAVEBNÍ ČÁST

NÁZEV ČÁSTI: PŮDORYS

STÁVAJÍCÍ STAV A BOURACÍ PRÁCE

ZAK.Č.	24 110	STUPEŇ PD:	PARE:
DATUM:	28.4.2024	DPS	
FORMÁT:	2xA4	ČÍSLO ČÁSTI:	D.1.1.
MĚŘÍTKO:	1:50	ČÍSLO VÝKRESU:	02.