


## LEGENDA:

- STÁVAJÍCÍ KONSTRUKCE
- NOVÉ ZDIVO Z KERAMICKÝCH TVÁRNIC tl.240mm
- TEPELNÁ IZOLACE – minerální vata tl.200mm

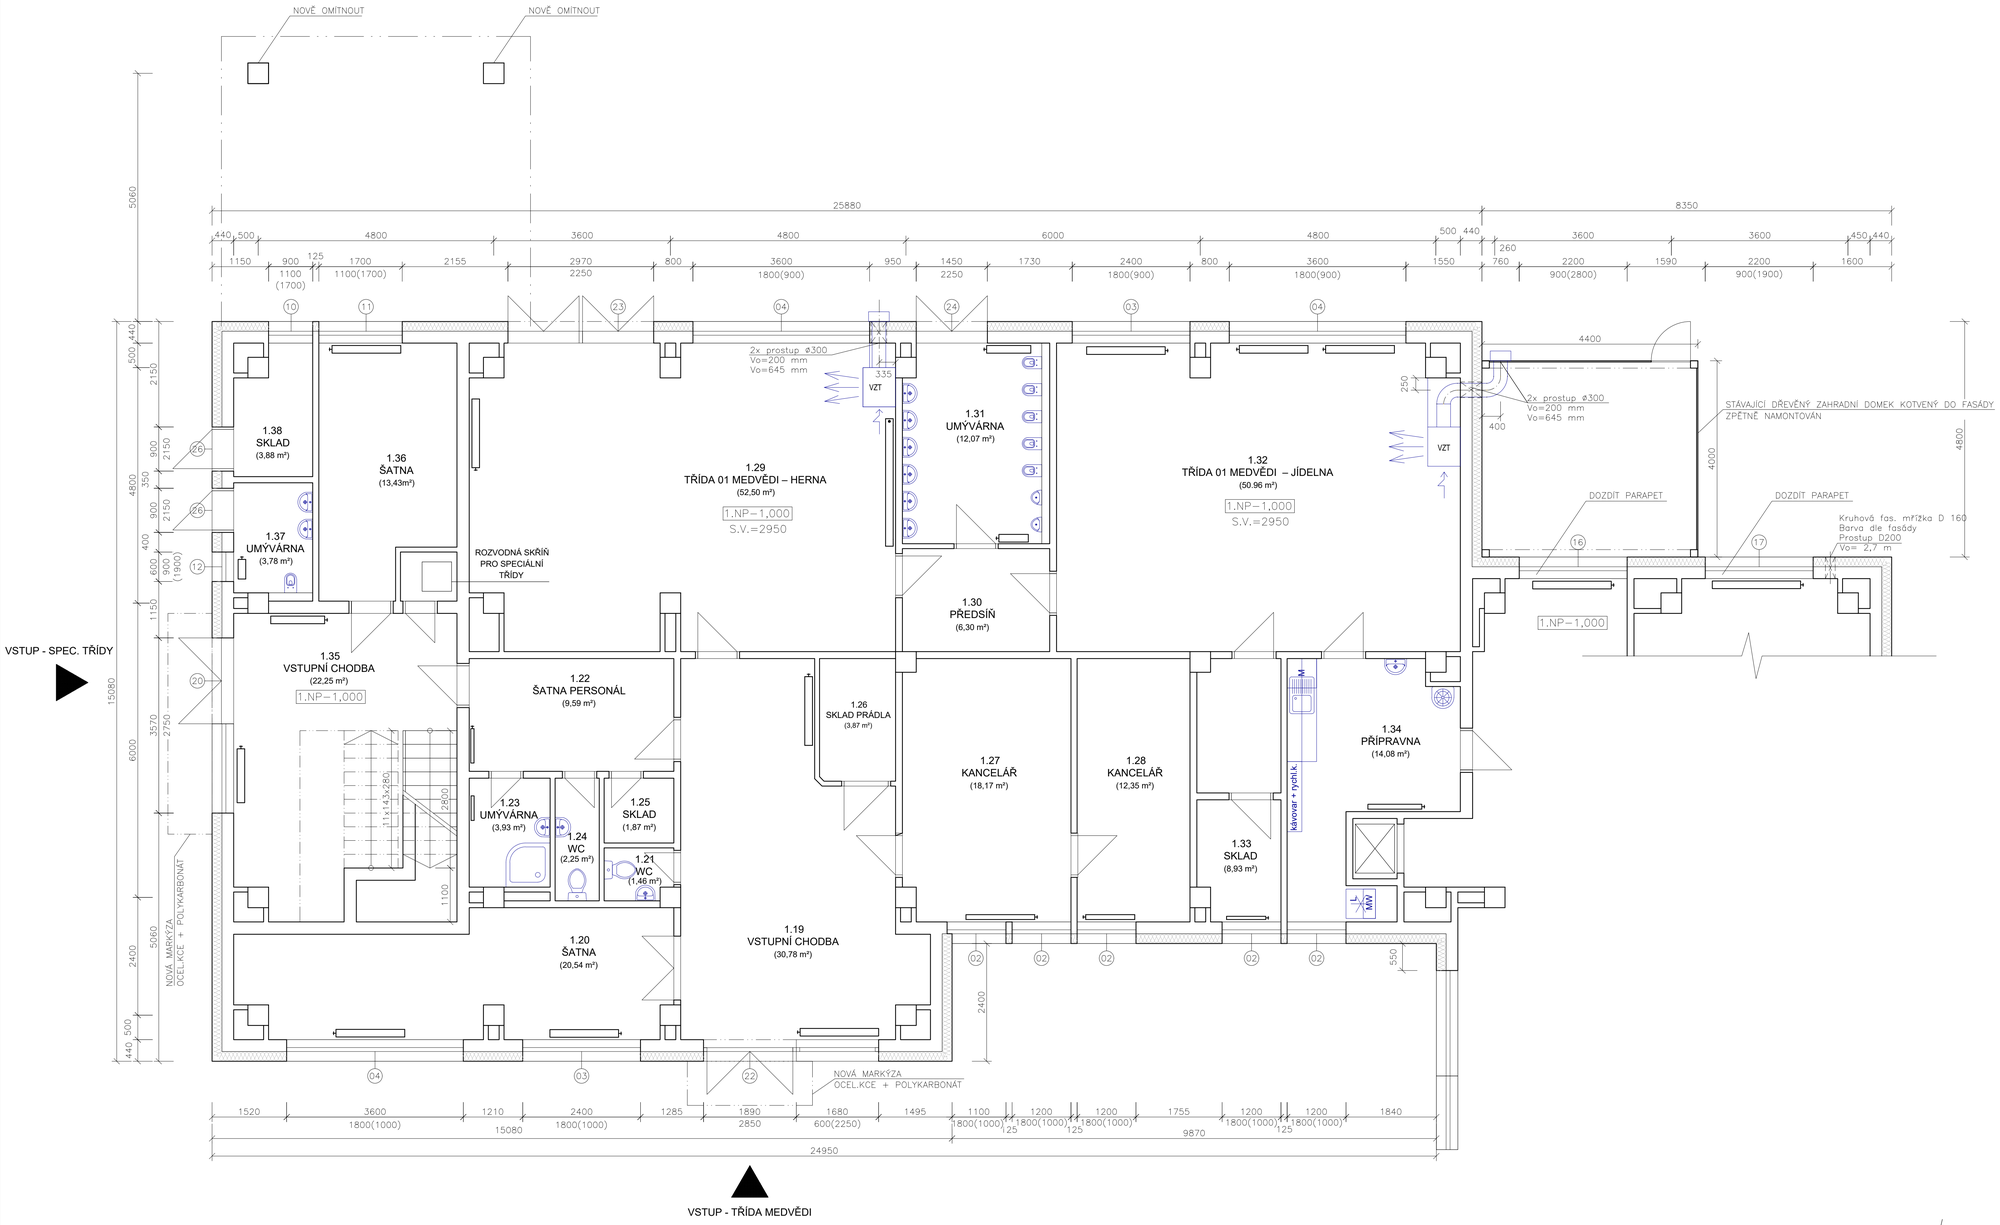


| | | | |
|---|---|---|---|
| JTSK | ±0,000 = vztažena k podlaze 1.NP | | © RH-ARCH 2021 |

This drawing specification is our property for which we reserve all rights, including those relating to patents or registered designs. It must not be reproduced or used therwise or available to any third party without our prior permission in writing.

| datum: | změna: | zakreslil: | index: |
|---|---|---|---|
| | | | |

RH-ARCHITEKTI s.r.o.
Vltavská 207/20, CZ−15000 Praha 5
IČO: 27154483, DIČ: CZ27154483
E−mail: info@rh−architekti.cz, www.rh−architekti.cz
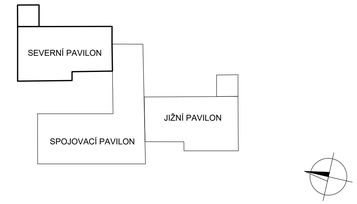
| | | | |
|---|---|---|---|
| architekt: | RH−ARCH | kontroloval: | Ing.arch. Radim HUCL |
| kreslil: | Dorota KOVÁČOVÁ | odp.projektant: | Ing.arch. Radim HUCL |
| | | | |

| | | | | | |
|---|---|---|---|---|---|
| akce: | SNÍŽENÍ ENERGETICKÉ NÁROČNOSTI OBJEKTU MŠ<br>Trojdílná 1117/18<br>150 00, Praha 5 – Košíře | | | | |
| investor: | Městská část Praha 5, nám. 14. října 4, 150 22 Praha 5 | | | | IČO:00063631 |
| stupeň: | DPS | archivní číslo | RH A−388 | archivní index: | DPS D−02 |
| měřítko: | 1 : 50 | formát: | 5x2 A4 | datum: | 05.2021 |
| obsah: | SNÍŽENÍ ENERGETICKÉ NÁROČNOSTI<br>PŮDORYS 1.NP<br>SEVERNÍ PAVILON | | | | |
| číslo kopie: | | | | číslo výkresu: | D-02 |