



ZÁPADNÍ POHLED

CELKOVÝ INSTALOVANÝ VÝKON - 10,00 kWp
CELKOVÝ POČET PANELŮ NA STŘEŠE: 20 ks
JMENOVITÝ VÝKON PANELU: 500 Wp
SKLON : 13 °
ORIENTACE: JIH

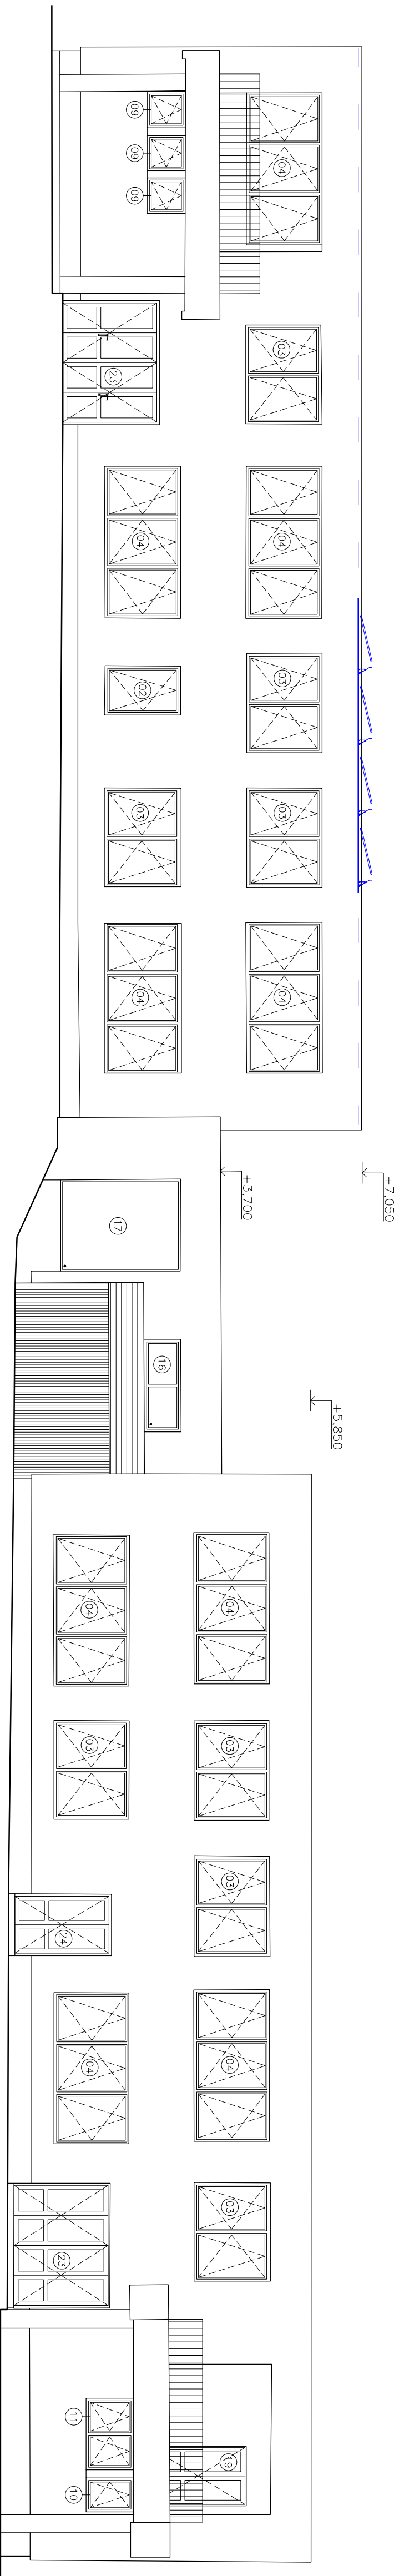



VÝCHODNÍ POHLED

CELKOVÝ INSTALOVANÝ VÝKON - 10,00 kWp
CELKOVÝ POČET PANELŮ NA STŘEŠE: 20 ks
JMENOVITÝ VÝKON PANELU: 500 Wp
SKLON : 13 °
ORIENTACE: JIH

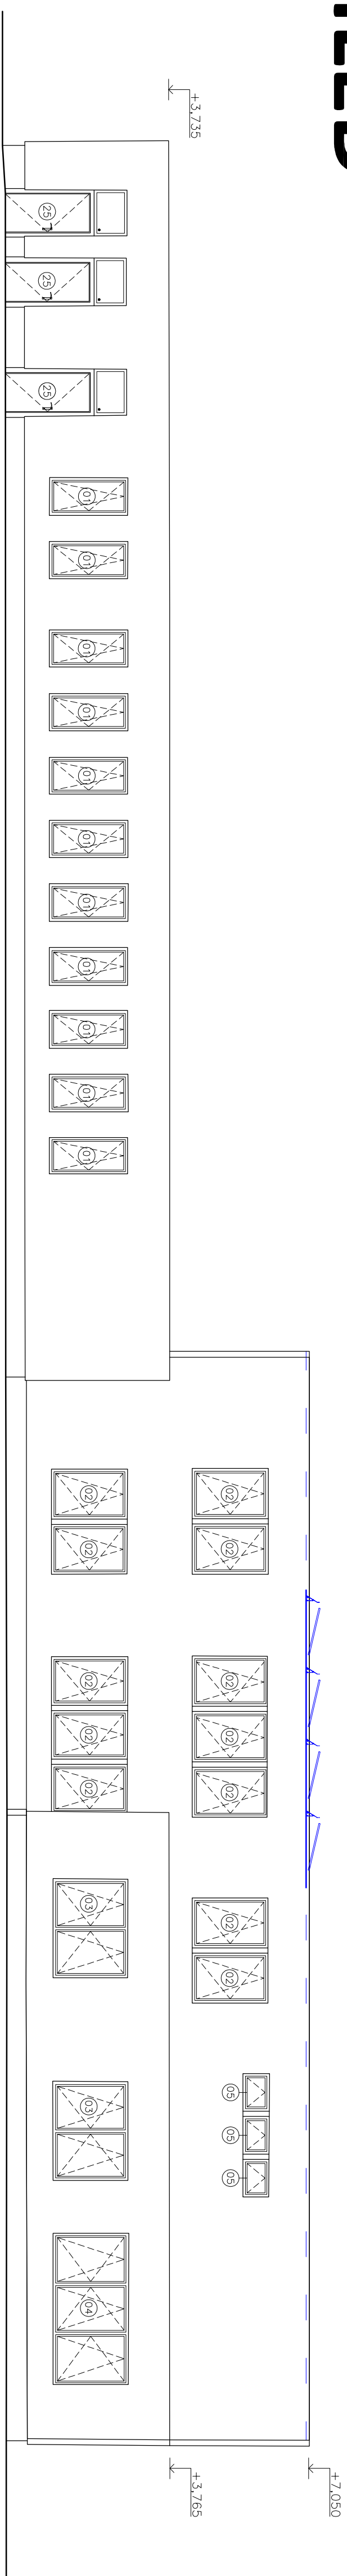

SEVERNÍ POHLED

CELKOVÝ INSTALOVANÝ VÝKON - 10,00 kWp
CELKOVÝ POČET PANELŮ NA STŘEŠE: 20 ks
JMENOVITÝ VÝKON PANELU: 500 Wp
SKLON : 13 °
ORIENTACE: JIH

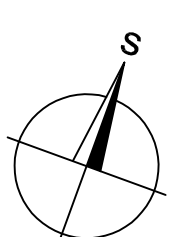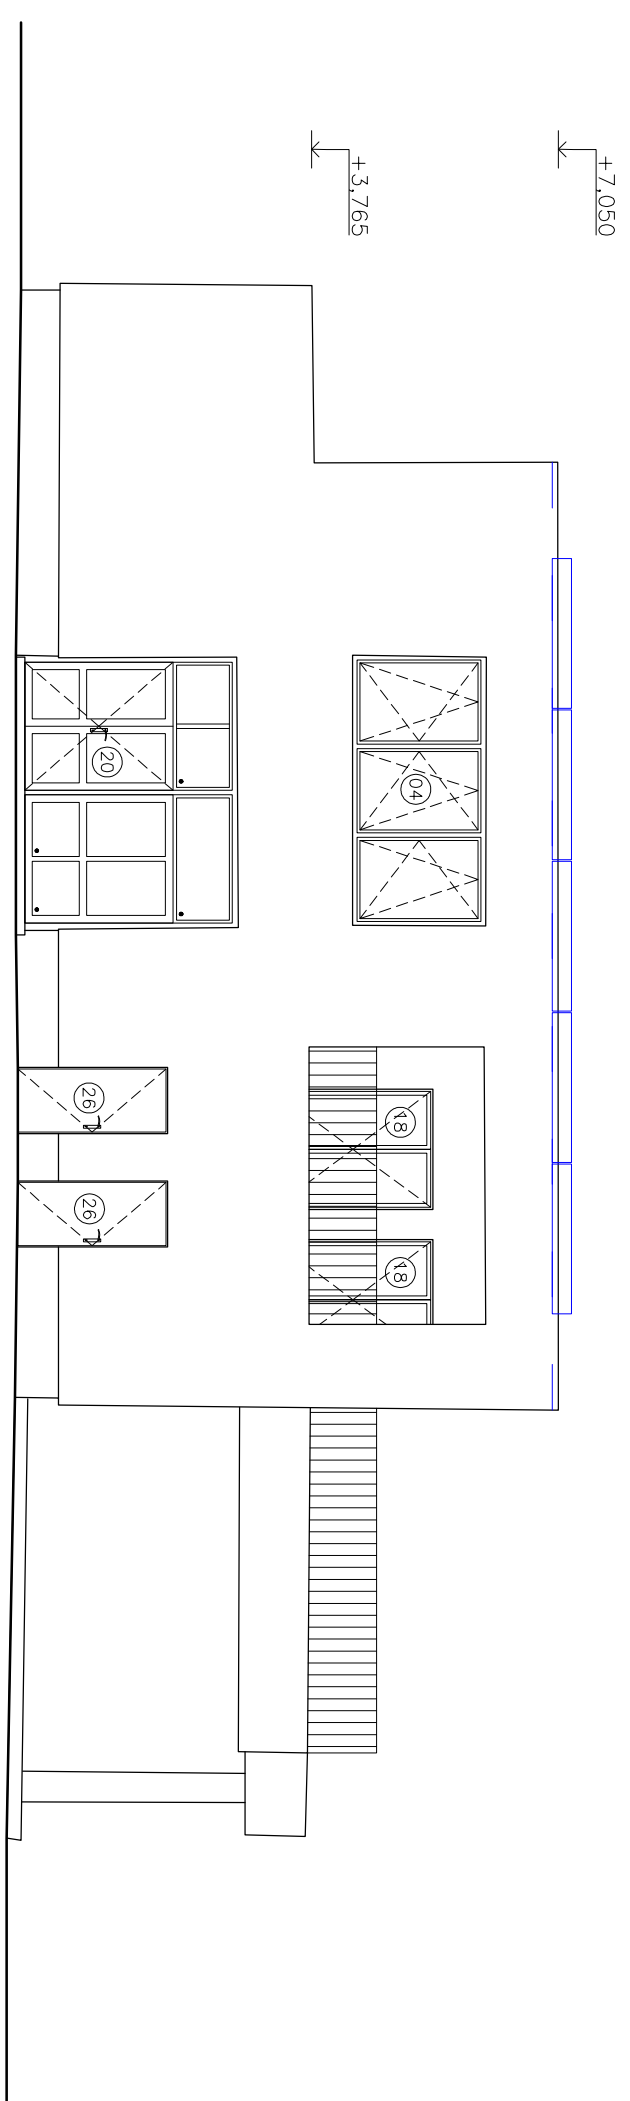

SOLARINVEST - GREEN ENERGY s.r.o.	
Na louce 218/919, 100 00 Praha 10	
info@solarinvest.cz, www.solarinvest.cz	
VÝPRAVČOVÁ OBJEMNOST	Množství Cihelkový PROJEVANT
Městská část Praha 5	Ukáž EMI
KAPCE	
FIVE MŠ se specializují třídami Duha Praha 5	
Trojdiář 1117/18	
150 00 Praha 5 - Košiče	
Instalovaný výkon 10,000 kWp	
Část stavby	FOTOVOLTAICKÁ ELEKTRARNA
PALČOHA	Ponledy
D.2.1.3	

Tato dokumentace včetně všech příloh (s výjimkou dat poskytnutých objednatelům) je důležitým věcným nástrojem společnosti SOLARINVEST - GREEN ENERGY s.r.o. Objednatel této dokumentaci je oprávněn ji využívat k těmto účelům vyplývajícím z uzavřené smlouvy bez jakéhokoli omezení. Jiné osoby (jak fyzické, tak právnické) nejsou bez předchozího výpozného souhlasu objednatelů oprávněny tuto dokumentaci ani její části jakkoli využívat, kopírovat (ani jiným způsobem rozmnožovat) nebo zjišťovat takto osobám.