


Přehled tabulek

Příloha č. 2 f

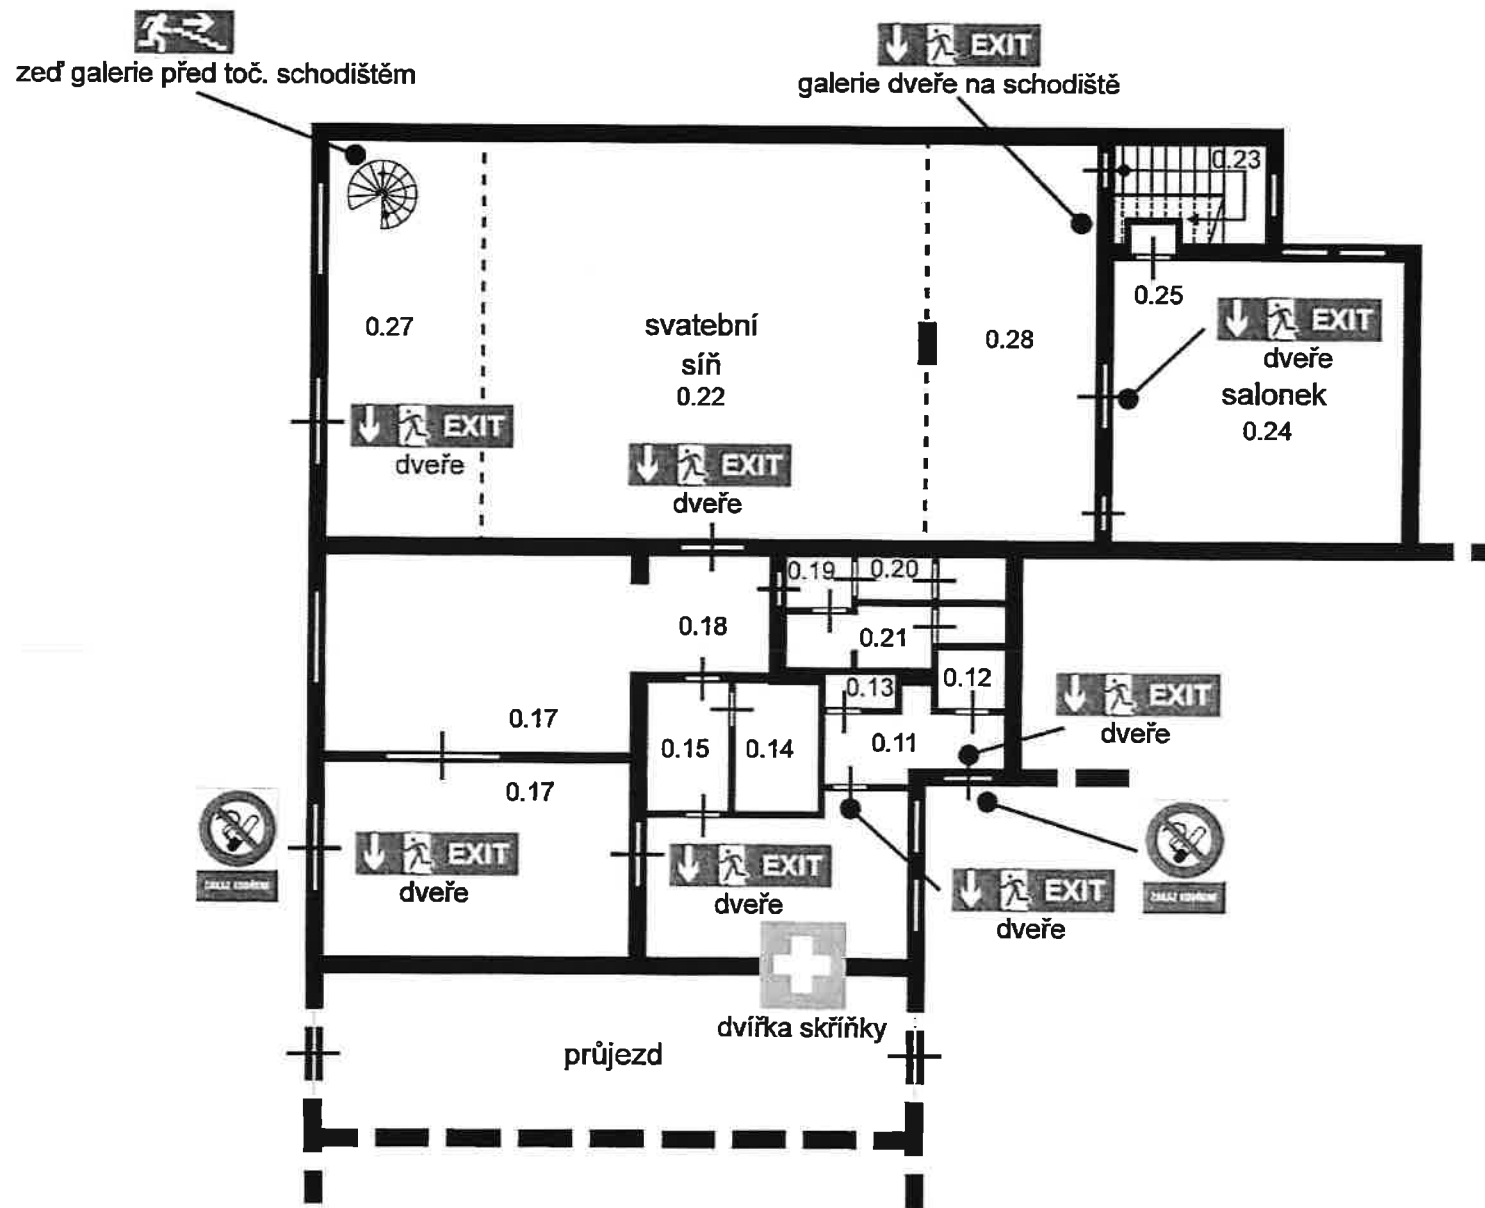

Č.M.	NÁZEV MÍSTNOSTI
0.11	zádveří
0.12	WC
0.13	úklidová komora
0.14	WC
0.15	šatna
0.16	kuchyně
0.17	předsálí svatební síně
0.18	chodba
0.19	předsíň
0.20	WC - ženy
0.21	WC - muži
0.22	svatební síň
0.23	schodiště na galerii
0.24	salonek
0.25	úklidová komora
0.27	galerie - hudba
0.28	galerie