







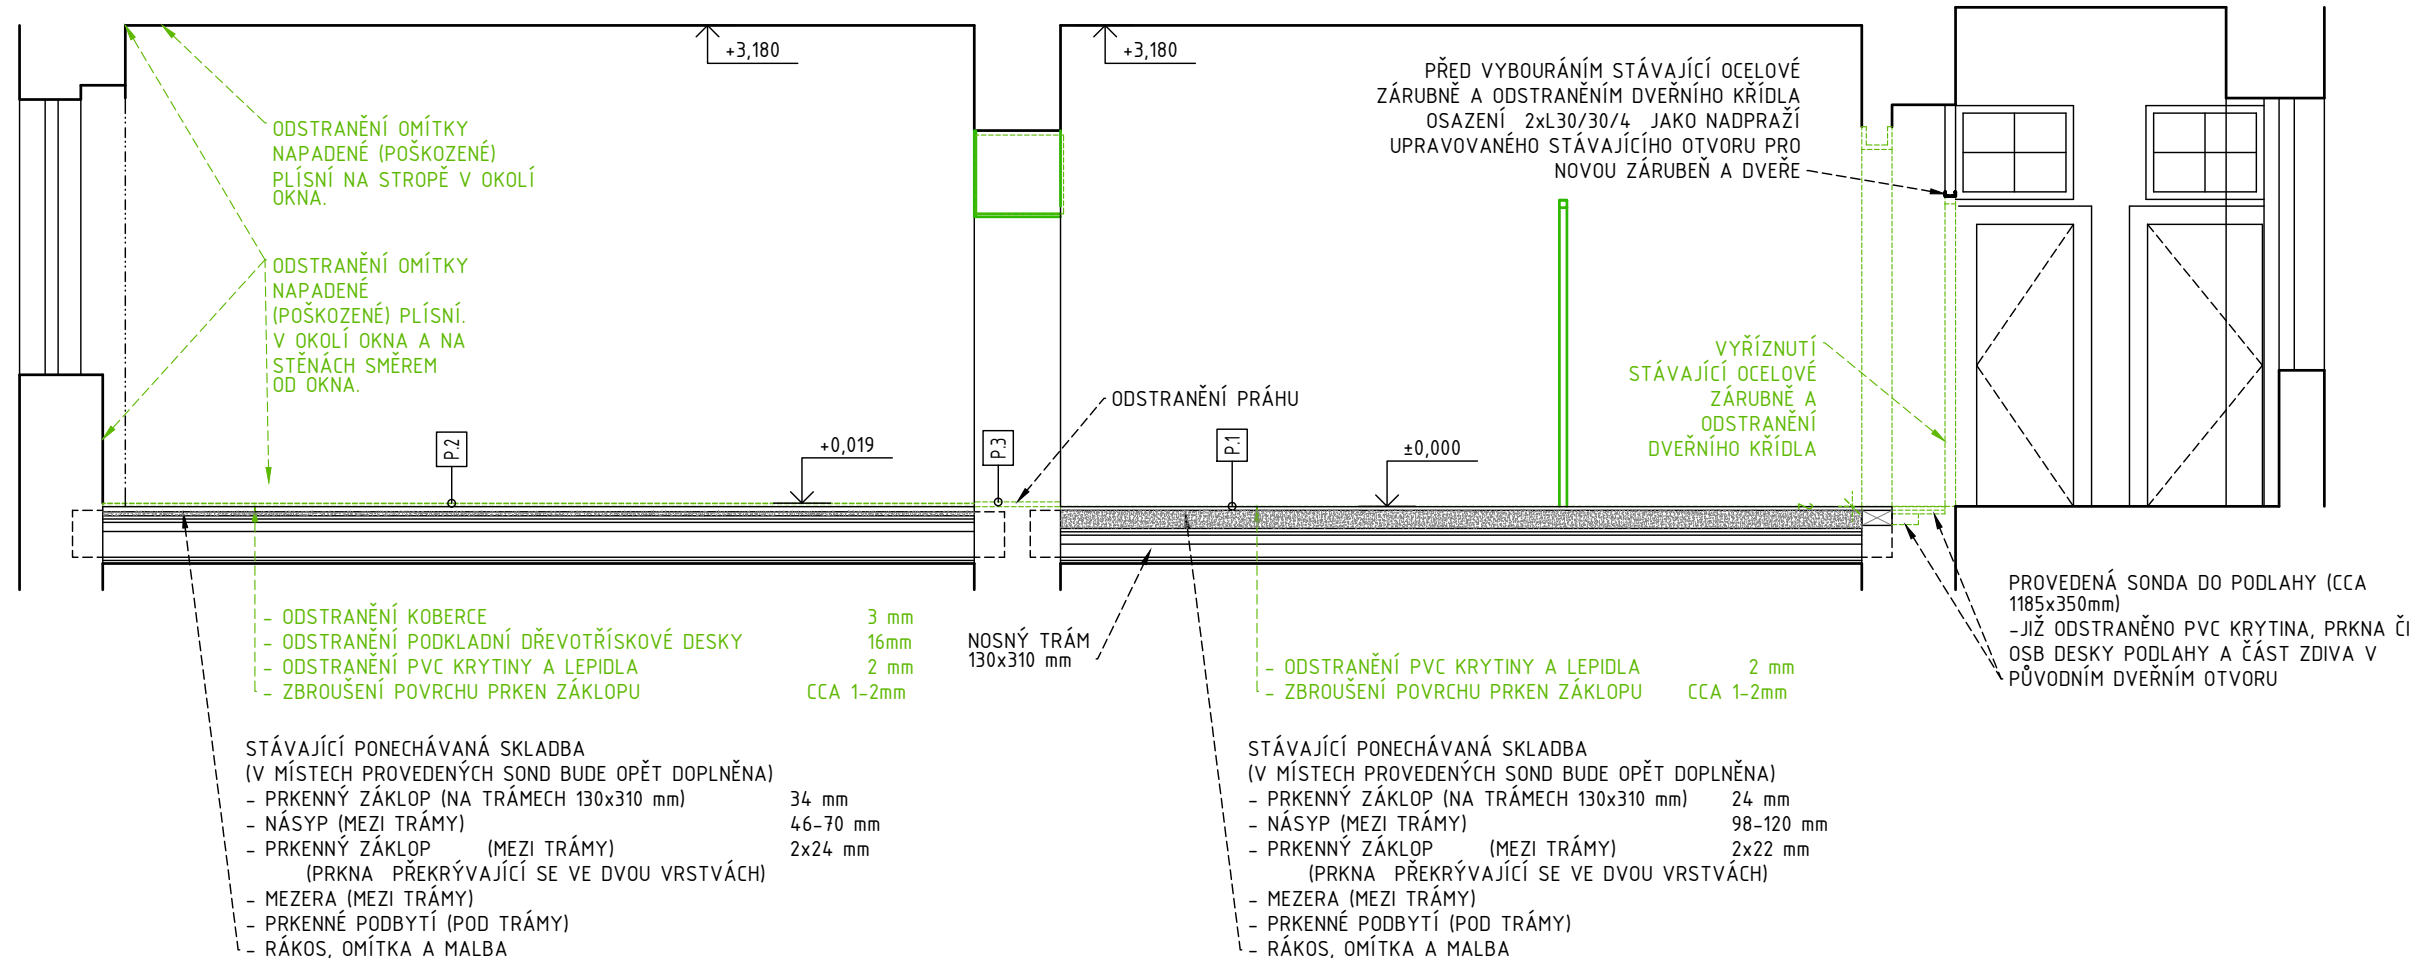

ŘEZ A-A

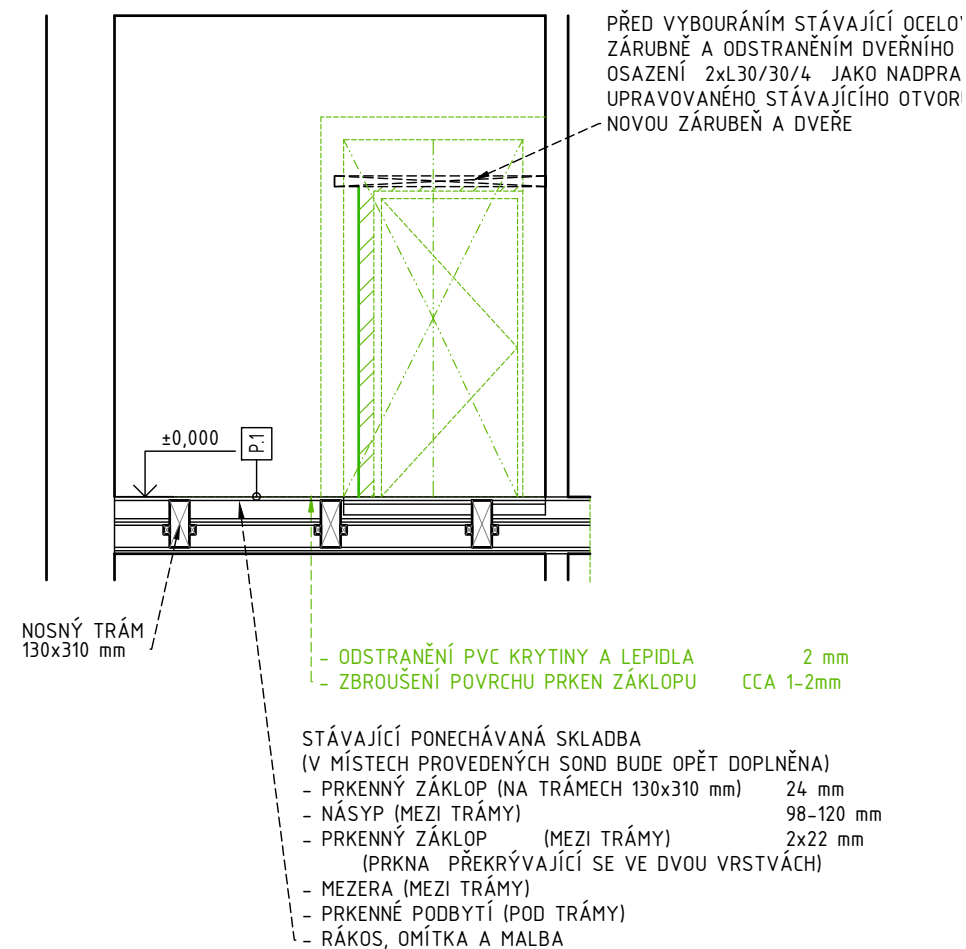




ŘEZ B-B




LEGENDA KONSTRUKCÍ

- | | |
|---|---|
|  | Stávající konstrukce |
|  | Bourané konstrukce - zdivo |
|  | Bourané konstrukce - lehké příčky SDK |
|  | Demontované objekty a výplně |
|  | Bourané konstrukce - ker. dlažba, PVC |
|  | PROVEDENÉ SONDY- Již vybourané konstrukce - vrstvy podlahy a stropu |

LEGENDA POPISKŮ

- | | | |
|--|--|--|
| <div style="border: 1px solid black; padding: 2px; display: inline-block; margin-bottom: 10px;">P.1</div> <div style="border: 1px solid black; padding: 2px; display: inline-block; margin-bottom: 10px;">P.2</div> <div style="border: 1px solid black; padding: 2px; display: inline-block;">P.3</div> | <div style="margin-bottom: 10px;">  </div> <div style="margin-bottom: 10px;">  </div> <div>  </div> | <p>ODSTRANĚNÍ VRSTEV KONSTRUKCE PODLAHY
V TLOUŠŤCE CCA 2 mm DO HLOUBKY -0,002</p> <p>ODSTRANĚNÍ VRSTEV KONSTRUKCE PODLAHY
V TLOUŠŤCE 21 mm DO HLOUBKY -0,002</p> <p>ODSTRANĚNÍ PRAHU V OTVORU A PŘÍPADNÝCH VRSTEV
KONSTRUKCE PODLAHY
DO HLOUBKY -0,002</p> |
|--|--|--|

ZHOTOVITEL: **Boa projekt s.r.o.**
Na Hutmance 439/8, Praha 5 – Jinonice
IČ:06934927, tel: +420 603794388

 **PROJEKT s.r.o.**

ZODPOVĚDNÁ OSOBA: **Ing. Vít Řezáč**

AKCE: Rekonstrukce bytových jednotek MČ
Štefánikova 3/61, 15000 Praha 5
b.j.č. 3/6

ZHOTOVITEL ČÁSTI: **Boa projekt s.r.o.**
Na Hutěmance 439/8, Praha 5 – Jinonice
IČ: 606934927, tel: +420 603794388
ZODPOVĚDNÁ OSOBA: Ing. Vít Rezáč
VYPRACOVAL: Ing. Olga Karlová

INVESTOR: Městská část Praha 5
nám. 14. října 1381/4, 150 22 Praha 5

ČÁST DOKUMENTACE:	STAVEBNÍ ČÁST
NÁZEV ČÁSTI:	BOURACÍ VÝKRES ŘEZY BYTOVÉ JEDNOTKY

ZAK.Č.	23 139	STUPEŇ PD:	PARÉ:
DATUM:	5.1.2024	DPS	
FORMÁT:	2x A4	ČÍSLO ČÁSTI:	D.1.1.
MĚŘÍTKO:	1:50	ČÍSLO VÝKRESU:	3.