


ROZVINUTÝ POHLED NA STĚNY KOUPELNY

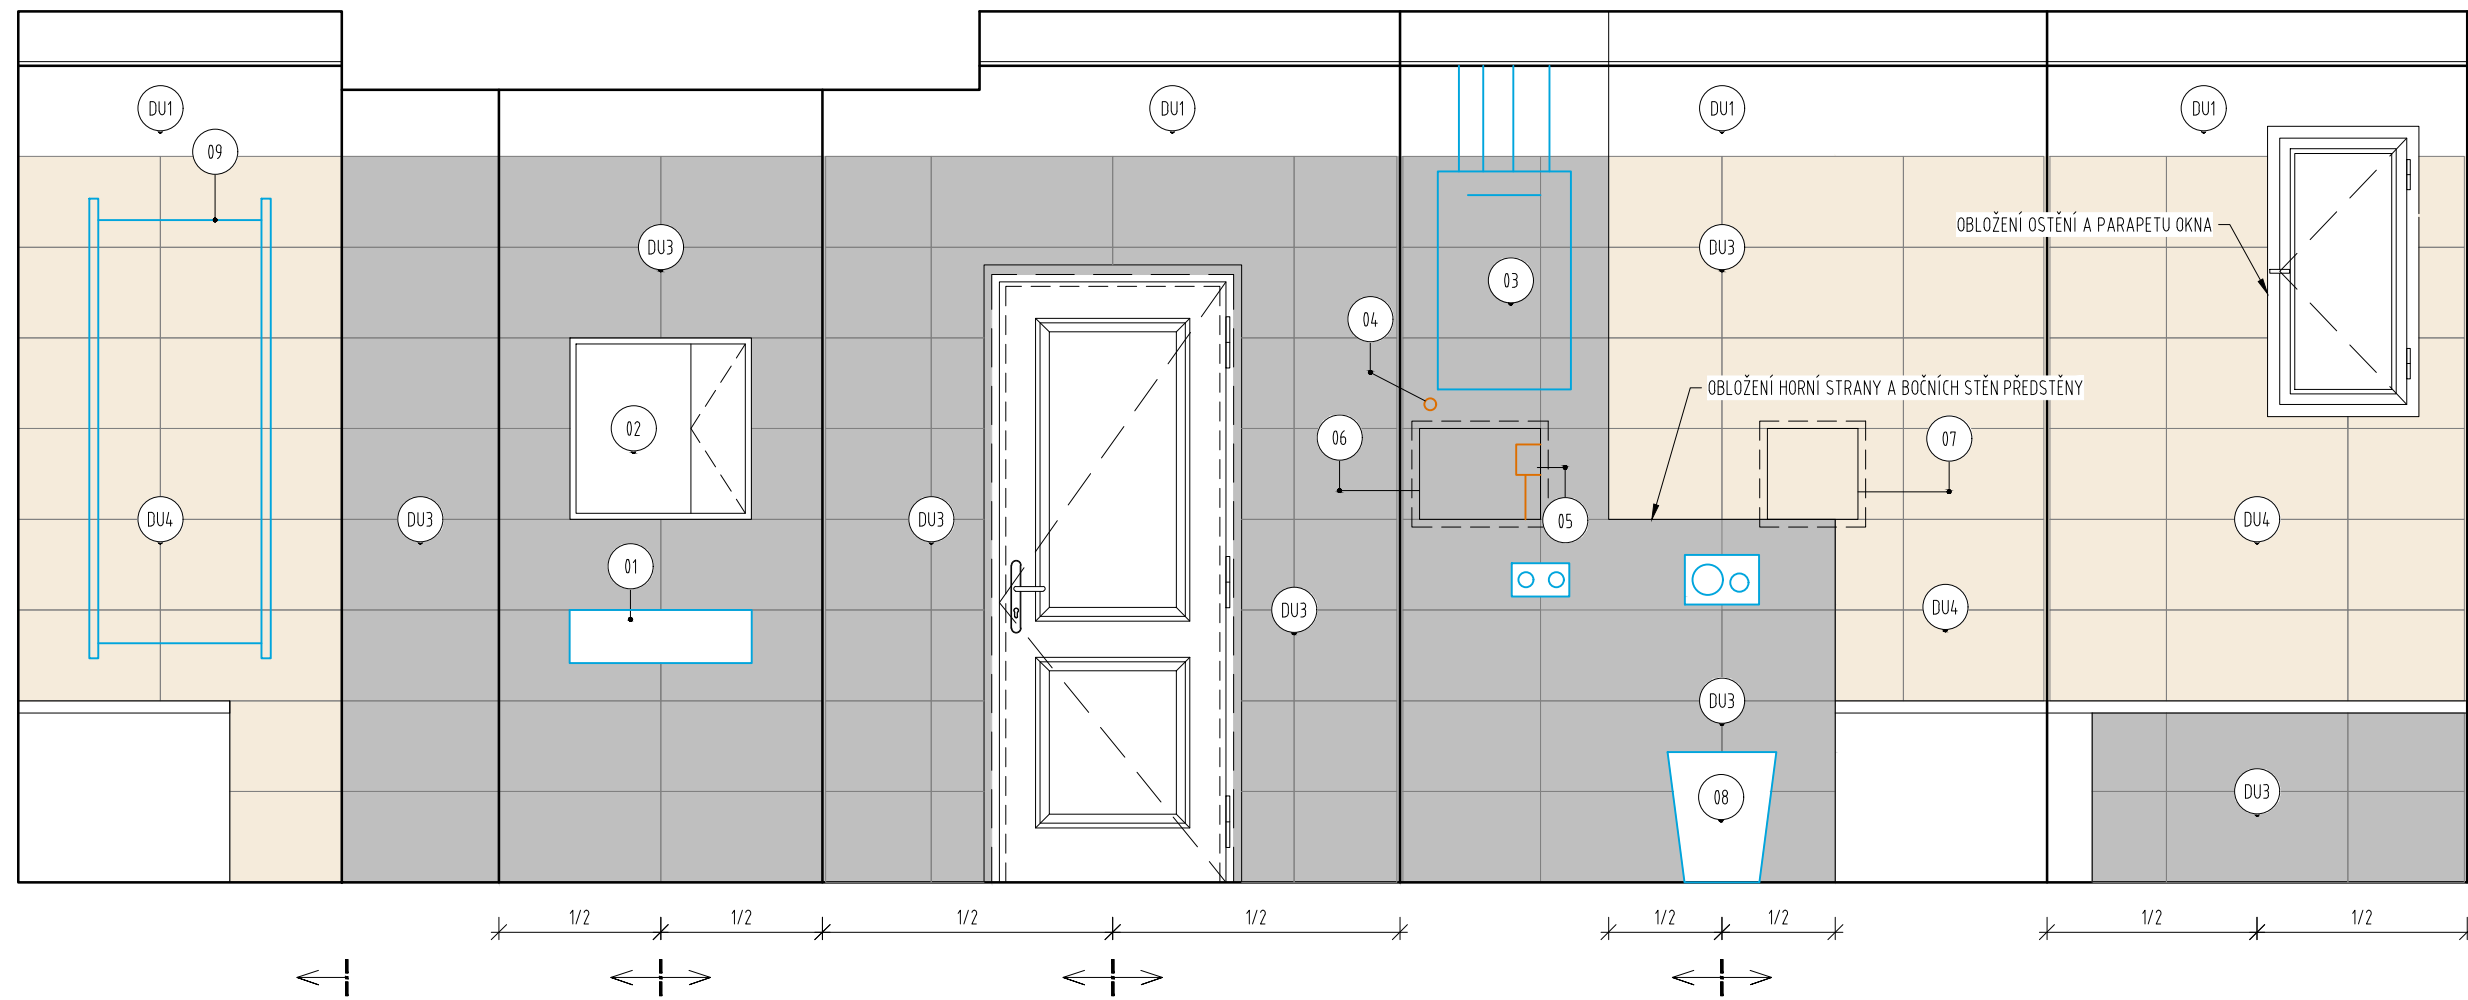

LEGENDA

1. UMYVADLO (PRO PODROBNÝ POPIS VIZ ČÁST D.1.4. a ZDRAVOTNÍ TECHNIKA) - OSAZENO OSOVĚ NA OSU OBKLADU
2. ZÁVĚSNÁ ZRCADLOVÁ SKŘÍŇKA S POLÍČKAMI - OSAZENO OSOVĚ NA OSU OBKLADU, VÝŠKOVÁ POZICE LÍČUJE SE SPÁROU OBKLADU
3. PLYNOVÝ KONDENZAČNÍ KOTEL - SVISLÁ OSA KOTLE LÍČUJE SE SVISLOU OSOU PŘEDSTĚNY, SPODNÍ HRANA KOTLE 130 mm NAD REVIZNÍM OTVOREM
4. PLASTOVÉ PŘIPOJOVACÍ KOLENO 40/87° PRO PROVLEČENÍ HADIČEK Z KOTLE ZA PŘEDSTĚNU, MOŽNO VYNECHAT LZE-LI HADIČKY PROVLÉCI VE STEJNÉ VÝŠCE JAKO OSTATNÍ POTRUBÍ
5. PŘEDPOKLÁDANÁ POZICE ZÁPACHOVÉ UZÁVĚRY S KULÍČKOU V PROSTORU INSTALAČNÍ MEZERY PŘEDSTĚNY
6. REVIZNÍ DVÍŘKA DO YTONG POD OBKLAD VELIKOSTI 400x300 mm (PRO PODROBNÝ POPIS VIZ TABULKU ÚPRAV PLOCH) - OSAZENO OSOVĚ NA SPÁRY OBKL., VÝŠKOVĚ NA OSU OBKLADU
7. REVIZNÍ DVÍŘKA DO ZDIVA POD OBKLAD VELIKOSTI 300x300 mm S DVOJITÝM TLAČNÝM ZÁMKEM (PRO PODROBNÝ POPIS VIZ TABULKU ÚPRAV PLOCH)
8. STOJÍCÍ KLOZET (PRO PODROBNÝ POPIS VIZ ČÁST D.1.4. a ZDRAVOTNÍ TECHNIKA) - SVISLÁ OSA LÍČUJE SE SPÁROU OBKLADU
9. TEPELOVNÍ OTOPNÝ ŽEBŘÍK (PRO PODROBNÝ POPIS VIZ ČÁST D.1.4. d ÚSTŘEDNÍ VYTÁPĚNÍ) - SVISLÁ OSA LÍČUJE SE SVISLOU OSOU STĚNY, VÝŠKOVĚ NA SPÁRU OBKLADU

POZNÁMKA

1. VÝKRES NENAHRAZUJE REALIZAČNÍ ANI DÍLENSKOU DOKUMENTACI, ROZMĚRY JE NUTNÉ ZAMĚŘIT IN SITU
2. ŠÍPKY ZNAČÍ POŽADOVANÉ HRANY PRO LÍCOVÁNÍ SPÁROREZU OBKLADU
3. BAREVNÉ ČLENĚNÍ JE ZÁVAZNÉ, SPÁROREZ JE ORIENTAČNÍ PROJEKTANTEM DOPORUČENÝ - PŘÍPADNOU ZMĚNU JE ALE NUTNÉ PŘEDLOŽIT AUTORSKÉMU DOZORU K ODSOUHLASENÍ
4. PŘED OBJEDNÁNÍM NEBO ZADÁNÍM DO VÝROBY JE NUTNÉ PŘEDLOŽIT AUTORSKÉMU DOZORU VÝROBNÍ DOKUMENTACI NEBO VZORKY K ODSOUHLASENÍ

SEZNAM REVIZÍ

- 1.

AKCE		STAVEBNÍ ÚPRAVY BYTOVÉ JEDNOTKY č.2033/10		P H A	
		Na Březince 2033/17, 150 00 Praha 5 – Smíchov			
INVESTOR	Městská část Praha 5 v zastoupení správní f.	Č.ZAK.	849		
	Centra a.s., Na Zatlance 1350/13, 15000 Praha 5	STUPEŇ	DPS		
GENERÁLNÍ PROJEKTANT	ATELIER P.H.A. spol. s r.o.	MĚŘÍTKO	1:25		
	Gabčíkova 15, Praha 8, 182 00	DATUM	12/2024		
ODP. PROJEKTANT	Ing. arch. O. Gattermayer	FORMÁT	2xA4		
HLAVNÍ INŽENÝR PROJEKTU	Ing. T. Hromádko	OBJEKT	SO-01		
VYPRACOVAL	Ing. arch. M. Šiška	D.1.1 ARCH. STAVEB. ŘEŠENÍ			
VÝKRES			č.v./č.REV.		
BAREVNÉ ČLENĚNÍ OBKLADŮ			07/0		