


LEGENDA MÍSTNOSTÍ

ČÍSLO MÍSTNOSTI	ÚČEL MÍSTNOSTI	PLOCHA VÝŠKA	SVĚTLÁ VÝŠKA	NÁŠLAPNÁ VRSTVA
101.1	CHODBA	7,51	3,03	KER. DLAŽBA
101.2	KUCHYŇE + OBÝVACÍ POKOJ	23,22	3,04	PRKNA
101.3	KOMORA	1,8	2,87	KER. DLAŽBA
101.4	POKOJ	13,14	3,03	VLYSY
101.5	KOUPELNA	6,71	3,03	KER. DLAŽBA

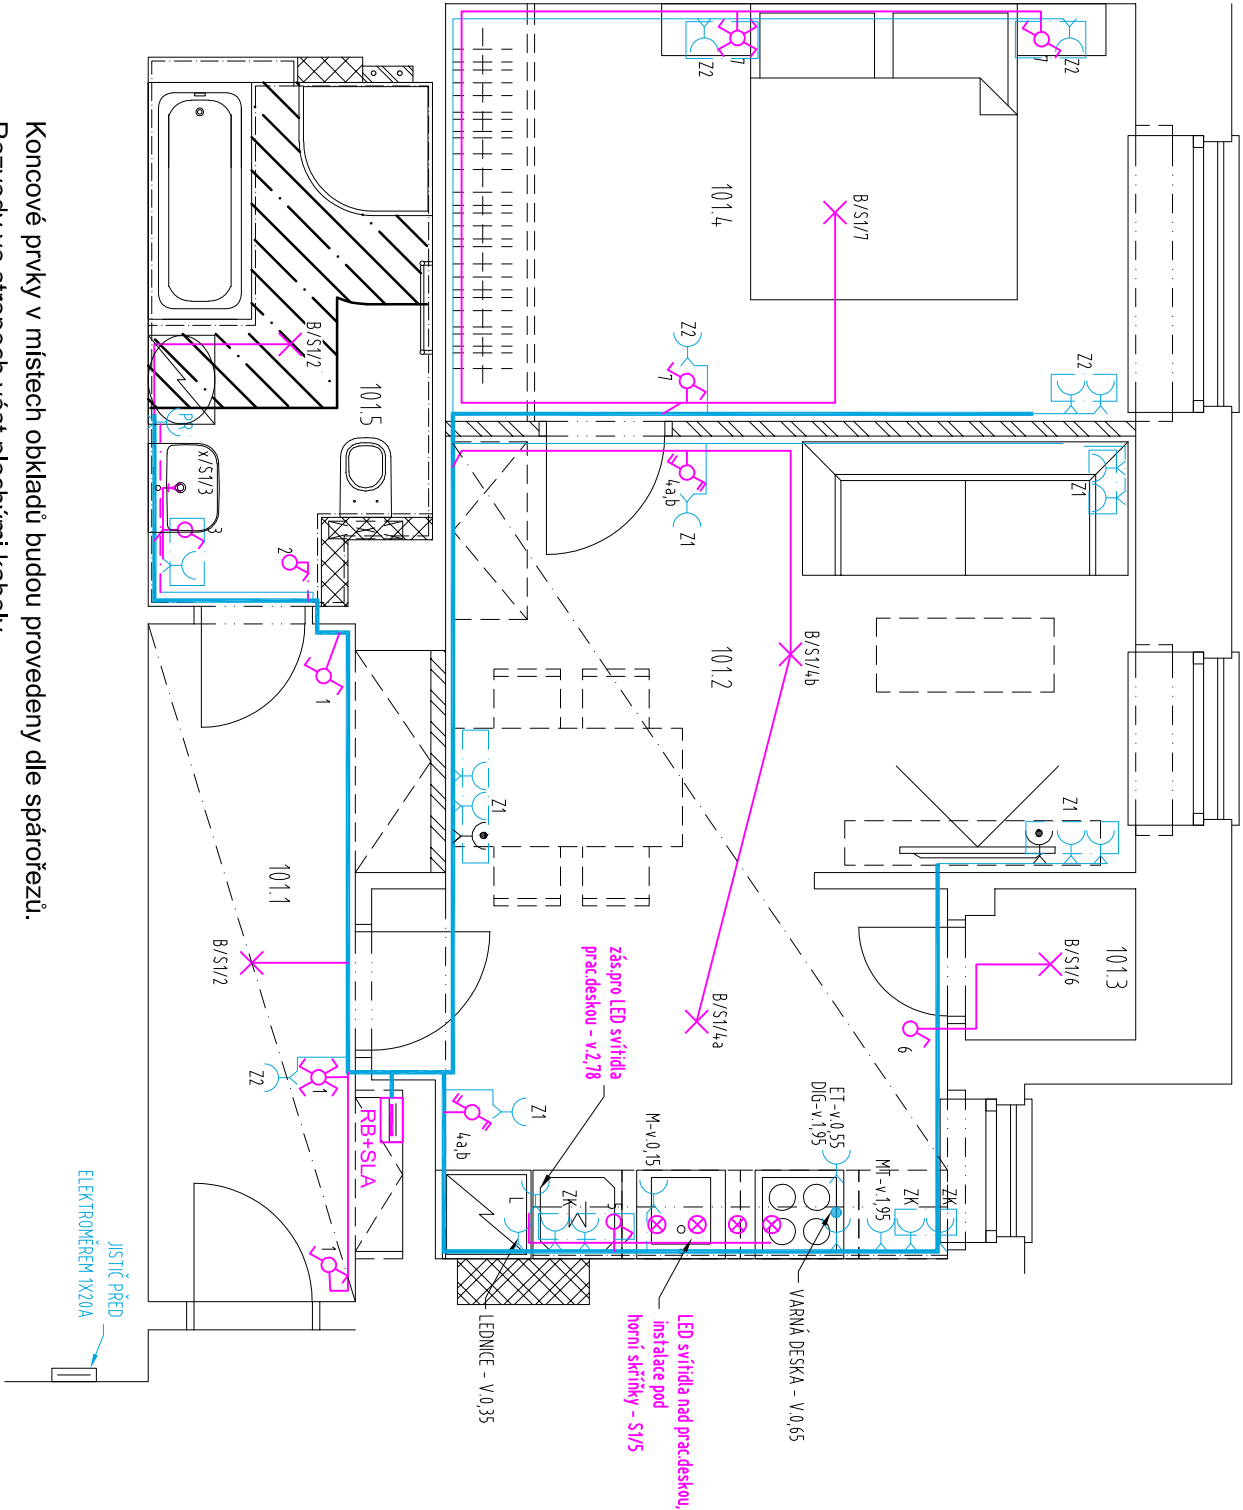

Koncové prvky v místech obkladů budou provedeny dle spárořezů.  
Rozvody ve stropěch věst plochými kabely.


Elektroinstalace dle ČSN 33 2130  
Pospojování dle ČSN 33 2000-7-701

Rozvodná soustava : 1NPE Ac 50Hz 230V / TN - C - S  
Ochrana před úrazem elektrickým proudem : dle ČSN 33 2000 - 4 - 41  
Určení vnějších vlivů dle ČSN 33 2000 - 3 : prostředí normální

LEGENDA

	ELEKTROINSTALAČNÍ KABEL CYKY-J 3x1,5 UL, POD OMÍTKOU
	SPÍNAČ JEDNOPÓLOVÝ - řazení č.1
	SPÍNAČ SÉRIOVÝ - řazení č.5
	SPÍNAČ STŘÍDAVÝ - řazení č.6
	STŘEPEK VÝVOD PRO PŘIPOJENÍ SVÍTLIDLA VČ. DODÁVKY SVÍTLIDLA
	VÝVOD NA STĚNU PRO PŘIPOJENÍ SVÍTLIDLA VČ. DODÁVKY SVÍTLIDLA
	LED SVÍTLIDLO nad pracovní deskou, - 230V
	A - SVÍTLIDLO NAD UMÝVADLEM, TŘÍL, IP44, v. 1,8 nad podlahou
	ELEKTROINSTALAČNÍ KABEL CYKY-J 3x2,5 mm² UL, POD OMÍTKOU
	JEDNOMÁSOBNÁ ZÁSUVKA 230V/50HZ, 16A se svodičem přepětí tř.ř.0
	JEDNOMÁSOBNÁ ZÁSUVKA 230V/50HZ, 16A, P20

č. autorizace: AE 534/2019

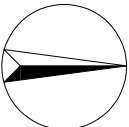

- ELEKTROINSTALACE DLE ČSN 33 2130
- POSPJOVÁNÍ DLE ČSN 33 2000-7-701
- ROZVODNÁ SOUSTAVA: 3NPE Ac 50Hz 400/230V / TN - C - S
- OGRAŇAŇA PŘED ÚRAZEM ELEKTRICKÝM PROUDEM : DLE ČSN 33 2000 - 4 - 41
- URČENÍ VNĚJŠÍCH VLVŮ DLE ČSN 33 2000 - 3 : PROSTŘEDÍ NORMÁLNÍ
- KONCOVÉ PRVKY V MÍSTĚCH OBKLADŮ JE NUTNÉ UMÍSTIT DLE SPÁROŘEZŮ!

SEZNAM REVIZÍ

- 

AKCE		STAVEBNÍ ÚPRAVY BYTOVÉ JEDNOTKY č.2213/1		P H A	
Preslova 2213/5, 150 00 Praha 5 – Smíchov					
INVESTOR	Městská část Praha 5 v zastoupení správní f.	Č.ZAK.	849		
GENERALNÍ PROJEKTANT	Centra a.s., Na Zatlance 1350/13, 15000 Praha 5	STUPEŇ	DPS		
	ATELIER P.H.A. spol. s r.o.	MĚŘÍTKO	1:50		
ODP. PROJEKTANT	Gobčíkova 15, Praha 8, 182 00	DATUM	10/2024		
HLAVNÍ INŽENÝR PROJEKTU	Ing. arch. O. Gattermayer	FORMÁT	2x44		
VYPRACOVAL	Ing. T. Hromádko	OBJEKT	SO-01		
VÝKRES	Eliska Hezínová	D.1.4e EL. SILNOPROUD	č.v./č.REV.		
PŮDORYS ELEKTROINSTALACE – SILNOPROUD			02/0		