POZNÁMKA:

1. STĚHOVACÍ PRÁCE – MÍSTNOSTI DOTČENÉ STAVEBNÍMI PRACEMI VYKLIDIT, RESP. VYSTĚHOVAT DO ZÁLOŽNÍHO SKLADU CCA 5 km OD OBJEKTU ŠKOLY PRO POTŘEBY SOUTĚŽNÍHO ROZPOČTU PROVEDENÝ ODBORNÝ ODHAD ČASOVÉ NÁROČNOSTI. FINÁLNÍ ROZSAH HODIN BUDE ÚČTOVÁN DLE SKUTEČNOSTI. POČET PRACOVNÍKŮ PROVÁDĚJÍCÍ STĚHOVACÍ PRÁCE MUSÍ BÝT ZHOTOVITELEM ZAJIŠTĚNÝ V DOSTATEČNÉ KAPACITĚ A ČASOVÉ FRONTĚ Z DŮVODU URYCHLENÍ PRACÍ. KOORDINACI STĚHOVACÍCH PRACÍ JE TŘEBA KONZULTOVAT S POVĚŘENÝM PRACOVNÍKEM INVESTORA ČI ZÁSTUPCEM ŠKOLY
2. ZABUDOVANÉ TECHNOLOGIE ČI VYBAVENOST OBJEKTU (RADIÁTORY, VESTAVĚNÉ SKŘÍNĚ NEDOTČENÉ DRÁŽKOVÁNÍM APOD.) ZABEZPEČIT PŘED POŠKOZENÍM A ZAPRÁŠENÍM ZAIGELITOVÁNÍ,
3. VÝŠE UVEDENÉ NEPLATÍ PRO KONCOVÉ PRVKY ELEKTROINSTALACE (OSVĚTLENÍ, VYPÍNAČE, ZÁSUVKY VČETNĚ INSTALAČNÍCH KRABIC, ROZBOČOVACÍ KRABICE, KABELÁŽ, PŮVODNÍ ELEKTROMĚRNÉ A ROZVODNÉ SKŘÍNĚ. POZOR VYBRANÉ ELEMENTY SLABOPROUDÉ KOMUNIKAČNÍ VYBAVENOSTI, NEBO SVÍTIDLA PO NEDÁVNÉ REKONSTRUKCI BUDOU DLE POŽADAVKU D.2.1.1–2 PONECHÁNY!
4. U MÍSTNOSTÍ, KTERÉ NEJSOU DOTČENÉ STAVEBNÍMI PRACEMI ZAJISTIT VSTUPY PROTI PRAŠNOSTI ZALEPENÍM DVEŘNÍCH SPÁR.
5. VEŠKERÉ STAVEBNÍ PRÁCE MUSÍ BÝT PROVÁDĚNÉ V SOULADU S BEZPEČNOSTNÍMI PŘEDPISY, RESP. PLATNÝMI PŘEDPISY O OCHRANĚ ZDRAVÍ A PŘEDPISY SOUVISEJÍCÍ SE STAVEBNÍMI PRACEMI (BOZP)
6. PŘED ZAPOČETÍM BOURACÍCH PRACÍ JE NEZBYTNÉ ODPOJENÍ DOTČENÝCH PROSTORŮ OD PŘÍVODU ELEKTŘINY. VE VYBRANÝCH TECHNICKÝCH MÍSTNOSTECH MUSÍ BÝT PŘED ZAHÁJENÍM BOURACÍCH PRACÍ TRASY PLYNOVODU ČI VODOVODU DETEKOVÁNY A ZABEZPEČENY PŘED POŠKOZENÍM
7. ROZSAH PRACÍ SPOJENÝCH S PŘÍPRAVOU POVRCHU PŘED INSTALAČNÍMI PRACEMI SOUVISEJÍCÍ S OPRAVOU ELEKTROINSTALACE JE ODBORNĚ ODHADNUTÝ A SPECIFIKOVANÝ V TAB. MÍSTNOSTÍ. SKUTEČNÝ STAV BUDE UPŘESNĚNÝ PO ROZKRYTÍ RESP. PROVEDENÍ PŘÍPRAVNÝCH PRACÍ.
8. KVALITA ZDIVA BUDE ZHOTOVITELEM ODBORNĚ ZHODNOCENA A PŘÍPADNÁ SANACE POVRCHU BUDE ŘEŠENA DLE STAVU ZJIŠTĚNÉHO PO ROZKRYTÍ. STAVEBNÍ PRÁCE PŘEDEPSANÉ PROJEKTEM SLOUŽÍ ZEJMÉNA JAKO REFERENČNÍ PRO POTŘEBY SOUTĚŽNÍHO ROZPOČTU. FINÁLNÍ POSTUP PODLÉHÁ ODSOUHLASENÍ ZÁSTUPCEM INVESTORA A PROJEKTANTEM. ZHOTOVITEL NENÍ OPRÁVNĚNÝ ZMĚNIT UPRAVIT TECHNOLOGICKÝ POSTUP OPRAVY POVRCHŮ SMĚRUJÍCÍ K NADMĚRNÝM VÍCEPRACÍM.

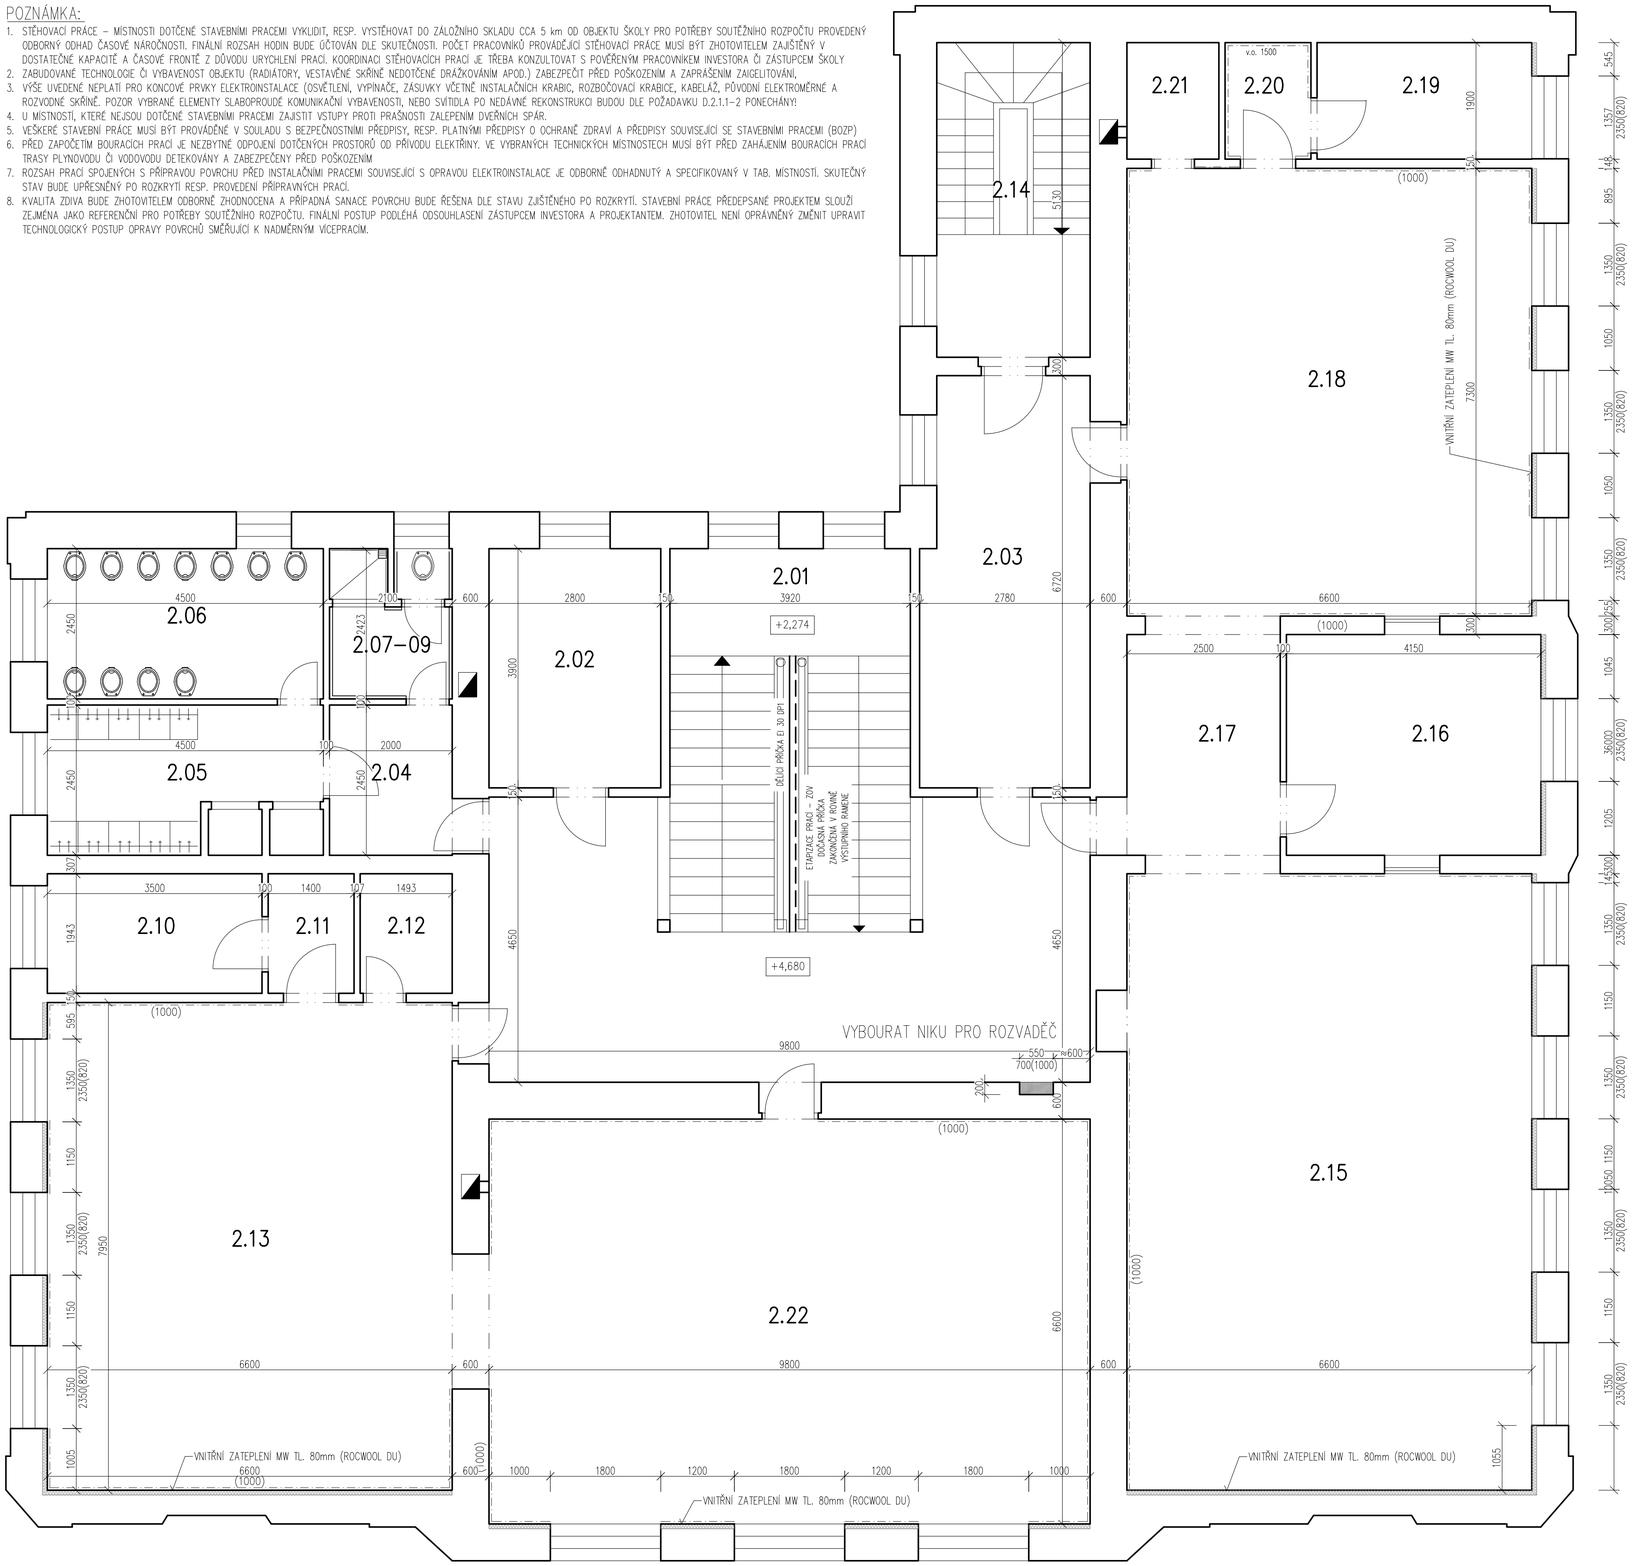

Tabulka místností

Číslo	Název	Parametry			Povrchy			Poznámka
		Plocha [m²]	Obvod [m]	Výška [m]	Podlaha	Stěny	Strop	
2.01	SCHODIŠTĚ S PODESTOU	61,46	0	4,44	ZAKRÝVACÍ FOLIE (IGELIT+ PĚNOVKA) TL. 2mm	ODSTR. MALBU, PROŠKRÁBNOUT TRHLINY, DRÁŽKY PRO EL. ROZVODY, OMÝT POVRCH	ODSTR. MALBU, PROŠKRÁBNOUT TRHLINY, DRÁŽKY PRO EL. ROZVODY, OMÝT POVRCH	DRÁŽKOVÁNÍ PRO EL. VIZ. D.2.5.1–2, ROZSAH POŠKOZENÍ STĚN 1%HLINAMI CCA 1m, POŠKOZENÍ OMÍTEK STĚN CCA 30%
2.02	ŠATNA DĚTI	10,92	0	4,44	ZAKRÝVACÍ FOLIE (IGELIT+ PĚNOVKA) TL. 2mm	DITTO 2.01	DITTO. 2.01	DITTO 2.01
2.03	ŠATNA DĚTI	17,89	0	4,26	ZAKRÝVACÍ FOLIE (IGELIT+ PĚNOVKA) TL. 2mm	DITTO 2.01	DITTO. 2.01	DITTO 2.01
2.04	ÚKLIDOVÁ KOMORA	4,9	0	4,26	BEZ ZÁSAHU	BEZ ZÁSAHU	BEZ ZÁSAHU	ROZVODY ELEKTRO PO REKONSTRUKCI Z 2002
2.05	UMÝVÁRNA	11,02	0	4,26	BEZ ZÁSAHU	BEZ ZÁSAHU	BEZ ZÁSAHU	ROZVODY ELEKTRO PO REKONSTRUKCI Z 2002
2.06	WC DĚTI	11,02	0	4,26	BEZ ZÁSAHU	BEZ ZÁSAHU	BEZ ZÁSAHU	ROZVODY ELEKTRO PO REKONSTRUKCI Z 2002
2.07–09	SPRCHA ZAMĚSTNANCI	4,57	0	4,26	BEZ ZÁSAHU	BEZ ZÁSAHU	BEZ ZÁSAHU	ROZVODY ELEKTRO PO REKONSTRUKCI Z 2002
2.10	SKLAD	6,79	0	4,26	ZAKRÝVACÍ FOLIE (IGELIT+ PĚNOVKA) TL. 2mm	DITTO 2.01	DITTO. 2.01	DITTO 2.01
2.11	SKLAD	2,74	0	4,26	ZAKRÝVACÍ FOLIE (IGELIT+ PĚNOVKA) TL. 2mm	DITTO 2.01	DITTO. 2.01	DITTO 2.01
2.12	SKLAD HRAČEK	2,91	0	4,26	ZAKRÝVACÍ FOLIE (IGELIT+ PĚNOVKA) TL. 2mm	DITTO 2.01	DITTO. 2.01	DITTO 2.01
2.13	HERNA	52,47	0	4,26	ZAKRÝVACÍ FOLIE (IGELIT+ PĚNOVKA) TL. 2mm	ODSTR. DŘ. OBKLAD, MALBU, PROŠKRÁBNOUT TRHLINY, DRÁŽKY PRO EL. ROZVODY, OMÝT POVRCH	VYSEKAT MONTÁŽNÍ OTVORY PRO NOSNÝ RASTR PODHLEDU	DITTO 2.01
2.14	SCHODIŠTĚ	12,82	0	4,26	BEZ ZÁSAHU	BEZ ZÁSAHU	BEZ ZÁSAHU	ROZVODY ELEKTRO PO REKONSTRUKCI Z 2002
2.15	PRACOVNA	66,33	0	4,28	ZAKRÝVACÍ FOLIE (IGELIT+ PĚNOVKA) TL. 2mm	DITTO 2.13	VYSEKAT MONTÁŽNÍ OTVORY PRO NOSNÝ RASTR PODHLEDU	DITTO 2.01
2.16	KANCELÁŘ	14,94	0	4,26	ZAKRÝVACÍ FOLIE (IGELIT+ PĚNOVKA) TL. 2mm	DITTO 2.01	DITTO. 2.01	DITTO 2.01
2.17	CHODBA	9	0	4,26	ZAKRÝVACÍ FOLIE (IGELIT+ PĚNOVKA) TL. 2mm	DITTO 2.01	DITTO. 2.01	DITTO 2.01
2.18	HERNA	48,18	0	4,26	ZAKRÝVACÍ FOLIE (IGELIT+ PĚNOVKA) TL. 2mm	DITTO 2.13	VYSEKAT MONTÁŽNÍ OTVORY PRO NOSNÝ RASTR PODHLEDU	DITTO 2.01
2.19	SKLAD	6,67	0	4,26	ZAKRÝVACÍ FOLIE (IGELIT+ PĚNOVKA) TL. 2mm	DITTO 2.01	DITTO. 2.01	DITTO 2.01
2.20	SKLAD	2,65	0	4,26	ZAKRÝVACÍ FOLIE (IGELIT+ PĚNOVKA) TL. 2mm	DITTO 2.01	DITTO. 2.01	DITTO 2.01
2.21	SKLAD HRAČEK	2,85	0	4,26	ZAKRÝVACÍ FOLIE (IGELIT+ PĚNOVKA) TL. 2mm	DITTO 2.01	DITTO. 2.01	DITTO 2.01
2.22	PRACOVNA	64,68	0	4,23	ZAKRÝVACÍ FOLIE (IGELIT+ PĚNOVKA) TL. 2mm	DITTO 2.13	VYSEKAT MONTÁŽNÍ OTVORY PRO NOSNÝ RASTR PODHLEDU	DITTO 2.01

Celková plocha [m²]: 414,82

LEGENDA MATERIÁLŮ

- STÁVAJÍCÍ CIHLENÉ ZDIVO
- BOURANÉ KONSTRUKCE

VŠEOBECNÁ POZNÁMKA

- veškeré práce provádět dle platných ČSN a technologických pravidel za dodržení pravidel bezpečnosti práce a ochrany zdraví při práci
- pokud dojde při provádění prací k nejasnostem, či nepředvídatelným okolnostem, je nutné přizvat projektanta k posouzení, resp. upřesnění postupu prací
- při provádění prací je nutné zohlednit stavební úpravy profesí.
- před započetím realizace nutno revidovat projekt s ohledem na konkrétního dodavatele technologie zejména pak velikosti a pozice prostupů pro rozvody instalací k jednotlivým spotřebičům

REVIZE	POPIS ZMĚNY	DATUM VYDANÍ
---	---	---

REVIZE DOKUMENTACE

Úroveň ±0,000 = Podlaha 1.NP

Souřadnicový systém: JTSK, výškový systém: ČSNS/Bpv

NÁZEV STAVBY

Rekonstrukce elektroinstalace objektu MŠ Hlubočepská
Hlubočepská 90/40, Praha 5, katastr Hlubočepy [728837]

INVESTOR: **Městská část Praha 5**
Náměstí 14. října 4, 150 22, Praha 5

GENERÁLNÍ PROJEKTANT: FILIP NEHONSKÝ PROJEKČNÍ KANCELÁŘ, Astlova 3205 / 3, Praha 5 - Smíchov, Tel: 777 102 252
HLAVNÍ ŘEŠITEL PROJEKTU: Ing. Filip Nehonský; DIGITÁLNÍ PODPIS:
ČAT/PŘÍKAZ: 0008388
ZPRACOVATEL ČÁSTI: FILIP NEHONSKÝ PROJEKČNÍ KANCELÁŘ, Astlova 3205 / 3, Praha 5 - Smíchov, Tel: 777 102 252
ZODPOVĚDNÝ PROJEKTANT: Ing. Filip Nehonský; PODPIS:
TELEFON: 777 102 252
VYPRACOVAL: Ing. Filip Nehonský; PODPIS:
TELEFON: 777 102 252

OBJEKT	SO.01 - OBJEKT	ZAKÁZKOVÉ ČÍSLO: 2024.02	REVIZE: ----	ROZSAH A OBSAH PD: Dokumentace pro provádění stavby	ČÍSLO: D.1.1.3 07
ČÁST	D.1.1 ARCHITEKTONICKO - STAVEBNÍ ŘEŠENÍ	DATUM: 04.2024	DATUM REVIZE: ----		
NÁZEV	PŮDORYS 2.NP - BOURACÍ A PŘÍPRAVNÉ PRÁCE	MĚŘÍTKO VYKRESU: -	PODÍT FORMÁTU: -		

rozvržení: 2.NP BP

soubor: D:\DROPBOX\2-PRACE\2024\2024-02_PS_MŠ-HLUBOČEPSKÁ\A_DPS\D11_ASR\MS.HLBCPV_DPS_2.NP_ASR.DWG, uložen: 15/04/2025, 18:37, tisk: 15/04/2025, 18:39