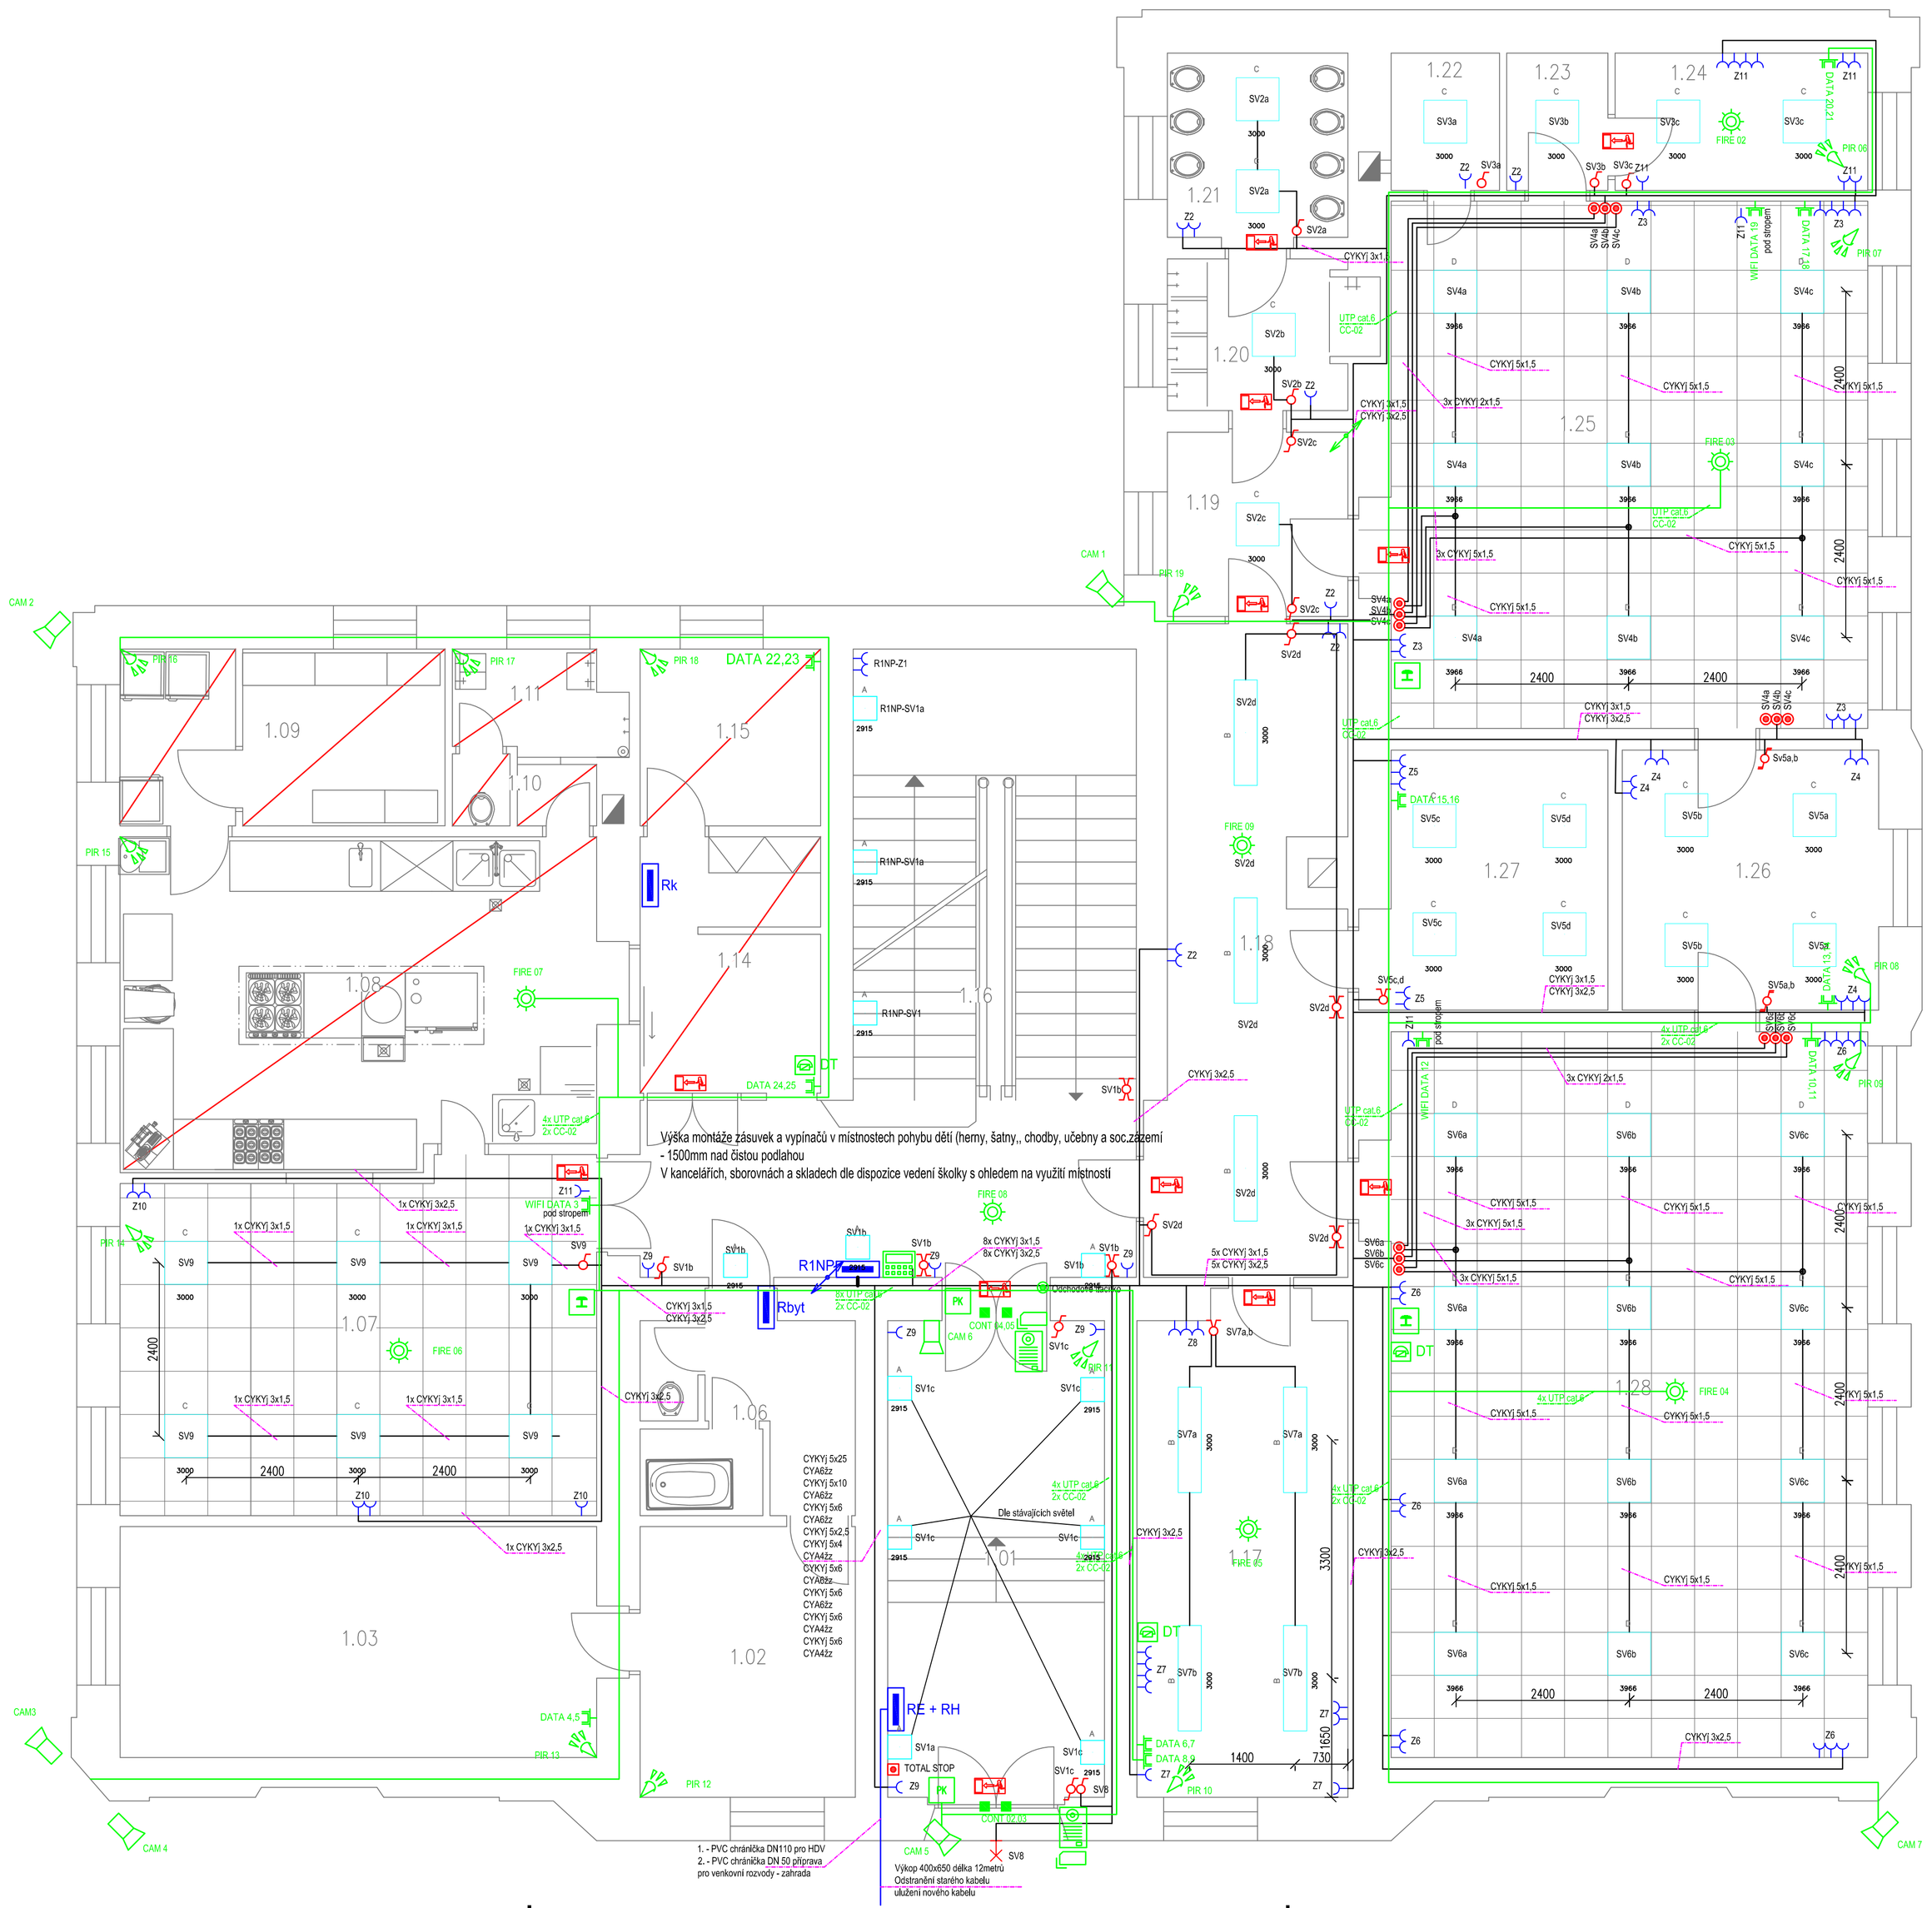

Tabulka místností					
Číslo	Název	Parametry místnosti		Osvětlení [lux]	Poznámka
		Plocha [m²]	Výška [m]		
1.01	ZÁDVEŘÍ	19,8	4	200	
1.02	KUCHYNĚ	11,17	4	100	ELEKTRO ROZVODY PO REKONSTUKCI
1.03	POKOJ	21,12	4	100	ELEKTRO ROZVODY PO REKONSTUKCI
1.06	CHODBA	8,05	4	100	ELEKTRO ROZVODY PO REKONSTUKCI
1.07	JÍDELNA	32,99	4	300	
1.08	KUCHYŇ	28,05	4	500	ELEKTRO ROZVODY PO REKONSTUKCI
1.09	SKLAD	11,03	4	100	ELEKTRO ROZVODY PO REKONSTUKCI
1.10	ÚKLID	1,7	4	100	ELEKTRO ROZVODY PO REKONSTUKCI
1.11	UMÝVÁRNA	3,02	4	200	ELEKTRO ROZVODY PO REKONSTUKCI
1.14	VÝDEJ	8,87	4	200	ELEKTRO ROZVODY PO REKONSTUKCI
1.15	SKLAD	6,12	4	100	ELEKTRO ROZVODY PO REKONSTUKCI
1.16	SCHODIŠTĚ	41,33	4	150	
1.17	KANCELÁŘ	19,16	4	500	
1.18	CHODBA	45,25	4	100	
1.19	PŘEDSÍŇ	6,37	4	100	
1.20	UMÝVÁRNA	5,25	4	200	
1.21	WC	6,37	4	200	
1.22	SKLAD	2,85	4	100	
1.23	CHODBA	2,66	4	100	
1.24	KANCELÁŘ	6,66	4	100	
1.25	HERNA	48,18	4	300	
1.26	KABINET	12,78	4	500	
1.27	KANCELÁŘ	10,8	4	100	
1.28	PRACOVNA	66,33	4	300	

Celková plocha [m²]: 425,92

LEGENDA:

- JEDNODUCHÁ ZÁSUVKA 16A, 203V, IP20
- DVOJZÁSUVKA 16 A, 230V, IP 20
- JEDNODUCHÁ ZÁSUVKA 16A, 230V, IP 44
- STROPNÍ SVÍTIDLO
- STROPNÍ SVÍTIDLO S POHYBOVÝM ČIDLEM
- NÁSTĚNNÉ SVÍTIDLO
- NÁSTĚNNÉ SVÍTIDLO S POHYBOVÝM ČIDLEM
- LED SVÍTIDLO STROPNÍ ekv. 2x36W
- LED SVÍTIDLO STROPNÍ S POHYBOVÝM ČIDLEM
- SVÍTIDLO NOUZOVÉ 1X6W S PIKTOGRAMEM
- SPÍNAČ JEDNOPÓLOVÝ, 10A, 250V, IP20
- SPÍNAČ SCHODIŠŤOVÝ, 10A, 250V, IP20
- SPÍNAČ SCHODIŠŤOVÝ DVOJITÝ, 10A, 250V, IP20
- SPÍNAČ KŘÍŽOVÝ, 10A, 250V, IP20
- SPÍNAČ LUSTROVÝ, 10A, 250V, IP20
- 3F VÝVOD SPORÁK, TROUBA
- 1F VÝVOD, 16A, 250V, IP20
- TLAČÍTKO JEDNOPOLOVÉ
- POŽÁRNÍ UCPÁVKA
- TLAČÍTKO TOTAL STOP
- HLAVNÍ KABELOVÉ TRASY
- LED SVÍTIDLO 600x600 Specifikace: viz technická zpráva
- LED SVÍTIDLO 1400x200 Specifikace: viz technická zpráva
- RV ROZVADĚČ VÝTAHU
- RB ROZVADĚČ BYTOVÝ
- RE ELEKTROMĚROVÝ ROZVADĚČ
- RK ROZVADĚČ KOTELNA
- DODATKOVÉ POSPOJENÍ
- DATA ZÁSUVKA DATOVÁ (2xRJ45)
- KAMERA
- OK OPTICKO-KOUŘOVÝ DETEKTOR
- DT DOMÁCÍ TELEFON
- RD DATOVÝ ROZVADĚČ
- VSTUPNÍ AUDIO/VIDEO TABLO
- ČTEČKA KARET A ČIPŮ
- ELEKTROMECHANICKÝ ZÁMEK
- ČIDLO PIR
- POŽÁRNÍ ČIDLO
- MAGNETICKÝ KONTAKT
- KLÁVESNICE
- SIR SIRÉNA EZS
- EZS ÚSTŘEDNA EZS
- PK PROPOJOVACÍ KRABICE
- PANIKOVÉ TLAČÍTKO
- STOUPACÍ VEDENÍ SLABOPROUD
- STOUPACÍ VEDENÍ SILNOPROUD

NÁZEV STAVBY
Rekonstrukce elektroinstalace objektu MŠ Hlubočepská
Hlubočepská 90/40, Praha 5, katastr Hlubočepy [728837]

INVESTOR
Městská část Praha 5
Náměstí 14. října 4, 150 22, Praha 5

GENERÁLNÍ PROJEKTANT: FILIP NEHONSKÝ PROJEKČNÍ KANCELÁŘ, Astlova 3205 / 3, Praha 5 - Smíchov, Tel: 777 102 252
HLAVNÍ INŽENÝR PROJEKTU: Ing. Filip Nehonský
ČAUTO/ČKAIT: 0008388
ZPRACOVATEL ČÁSTI:
ZODPOVĚDNÝ PROJEKTANT: Ing. J.Šimánek
KRESLIL/A: Boris Gondor, TELEFON: 725 909 006

OBJEKT: SO.01 - OBJEKT
ČÁST: D.2.5-6.1 ROZVODY EL. SIL. ZAŘ. A ZAŘÍZENÍ EL. KOMUNIKACÍ
VÝKRES: PŮDORYS 1.NP
ZAKÁZKOVÉ ČÍSLO: 2024.02
DATUM: 12.2024
MĚŘÍTKO VÝKRESU: -
FORMÁT: -
REVIZE: ----
DATUM REVIZE: ----
ROZSAH A OBSAH PD: Dokumentace pro provádění stavby
ČÍSLO: D2.5-6.1-03
PARE:

rozvržení: D.1.1-02_PŮDORYS 1.NP - STAVAJÍCÍ STAV soubor: C:\AKTUÁLNÍ\NEHONSKÝ\MŠ HLUBOČEPSKÁ\ELEKTRO\ELEKTRO FINÁL\2\MS.HLBCPY_DPS_D.2.5-6.1-03-PŮDORYS 1.NP.DWG, uloženo: 11/03/2025, 11:03, tisk: 15/04/2025, 17:06