

GENERÁLNÍ PROJEKTANT

FETTERS

FETTERS management, s.r.o.
IČ: 014 05 471

adresa: Návršní 2030/8
140 00 Praha 4-Krč
zodp. proj.: Ing. arch. Martin Tomášek
tel.: +420 774 800 218
email: info@fettters.cz
web: www.fettters.cz

PŮVODNÍ ARCHITEKTONICKÝ NÁVRH
PEŠÁKARCHITEKTI

adresa: Krupská 1750/10
100 00 Praha 10
zodp. proj.: Ing. arch. Michal Pešák
tel.: +420 739 540 768
email: michal@pesakarchitekti.cz
web: www.pesakarchitekti.cz

STAVEBNÍK



Městská část Praha 5
IČ: 000 63 631

adresa: nám. 14. října 1381/4
150 00 Praha 5 – Smíchov
tel.: +420 257 000 511
email: podatelna@praha5.cz
web: www.praha5.cz

PROJEKTANT ČÁSTI
Black Label s.r.o.
IČ: 28991621

adresa: Levského 3195/31
143 00 Praha 12 – Modřany
vypracoval: Martin SLAVÍK
projektant: Martin SLAVÍK
zodp. proj.: Ing. Radovan BUŠOVSKÝ
tel.: +420 777 843 267
email: info@black-label.cz
web: www.black-label.cz

datum:

podpis:

STAVBA

Park na Dívčích hradech
parc. č. 917, 918/7, k.ú. Smíchov


STUPEŇ PROJEKTOVÉ DOKUMENTACE
DOKUMENTACE PRO PROVEDENÍ STAVBY

SO-01
D.1.4.2 zdravotně tech. instalace

ČÍSLO ZAKÁZKY 2131
DATUM 06.2024
MĚŘÍTKO
FORMÁT
SO-01: ±0,000=274,40 m.n.m!!!

ČÍSLO PARÉ

VODOVOD
PŮDORYS 1.NP D.1.4.2.02

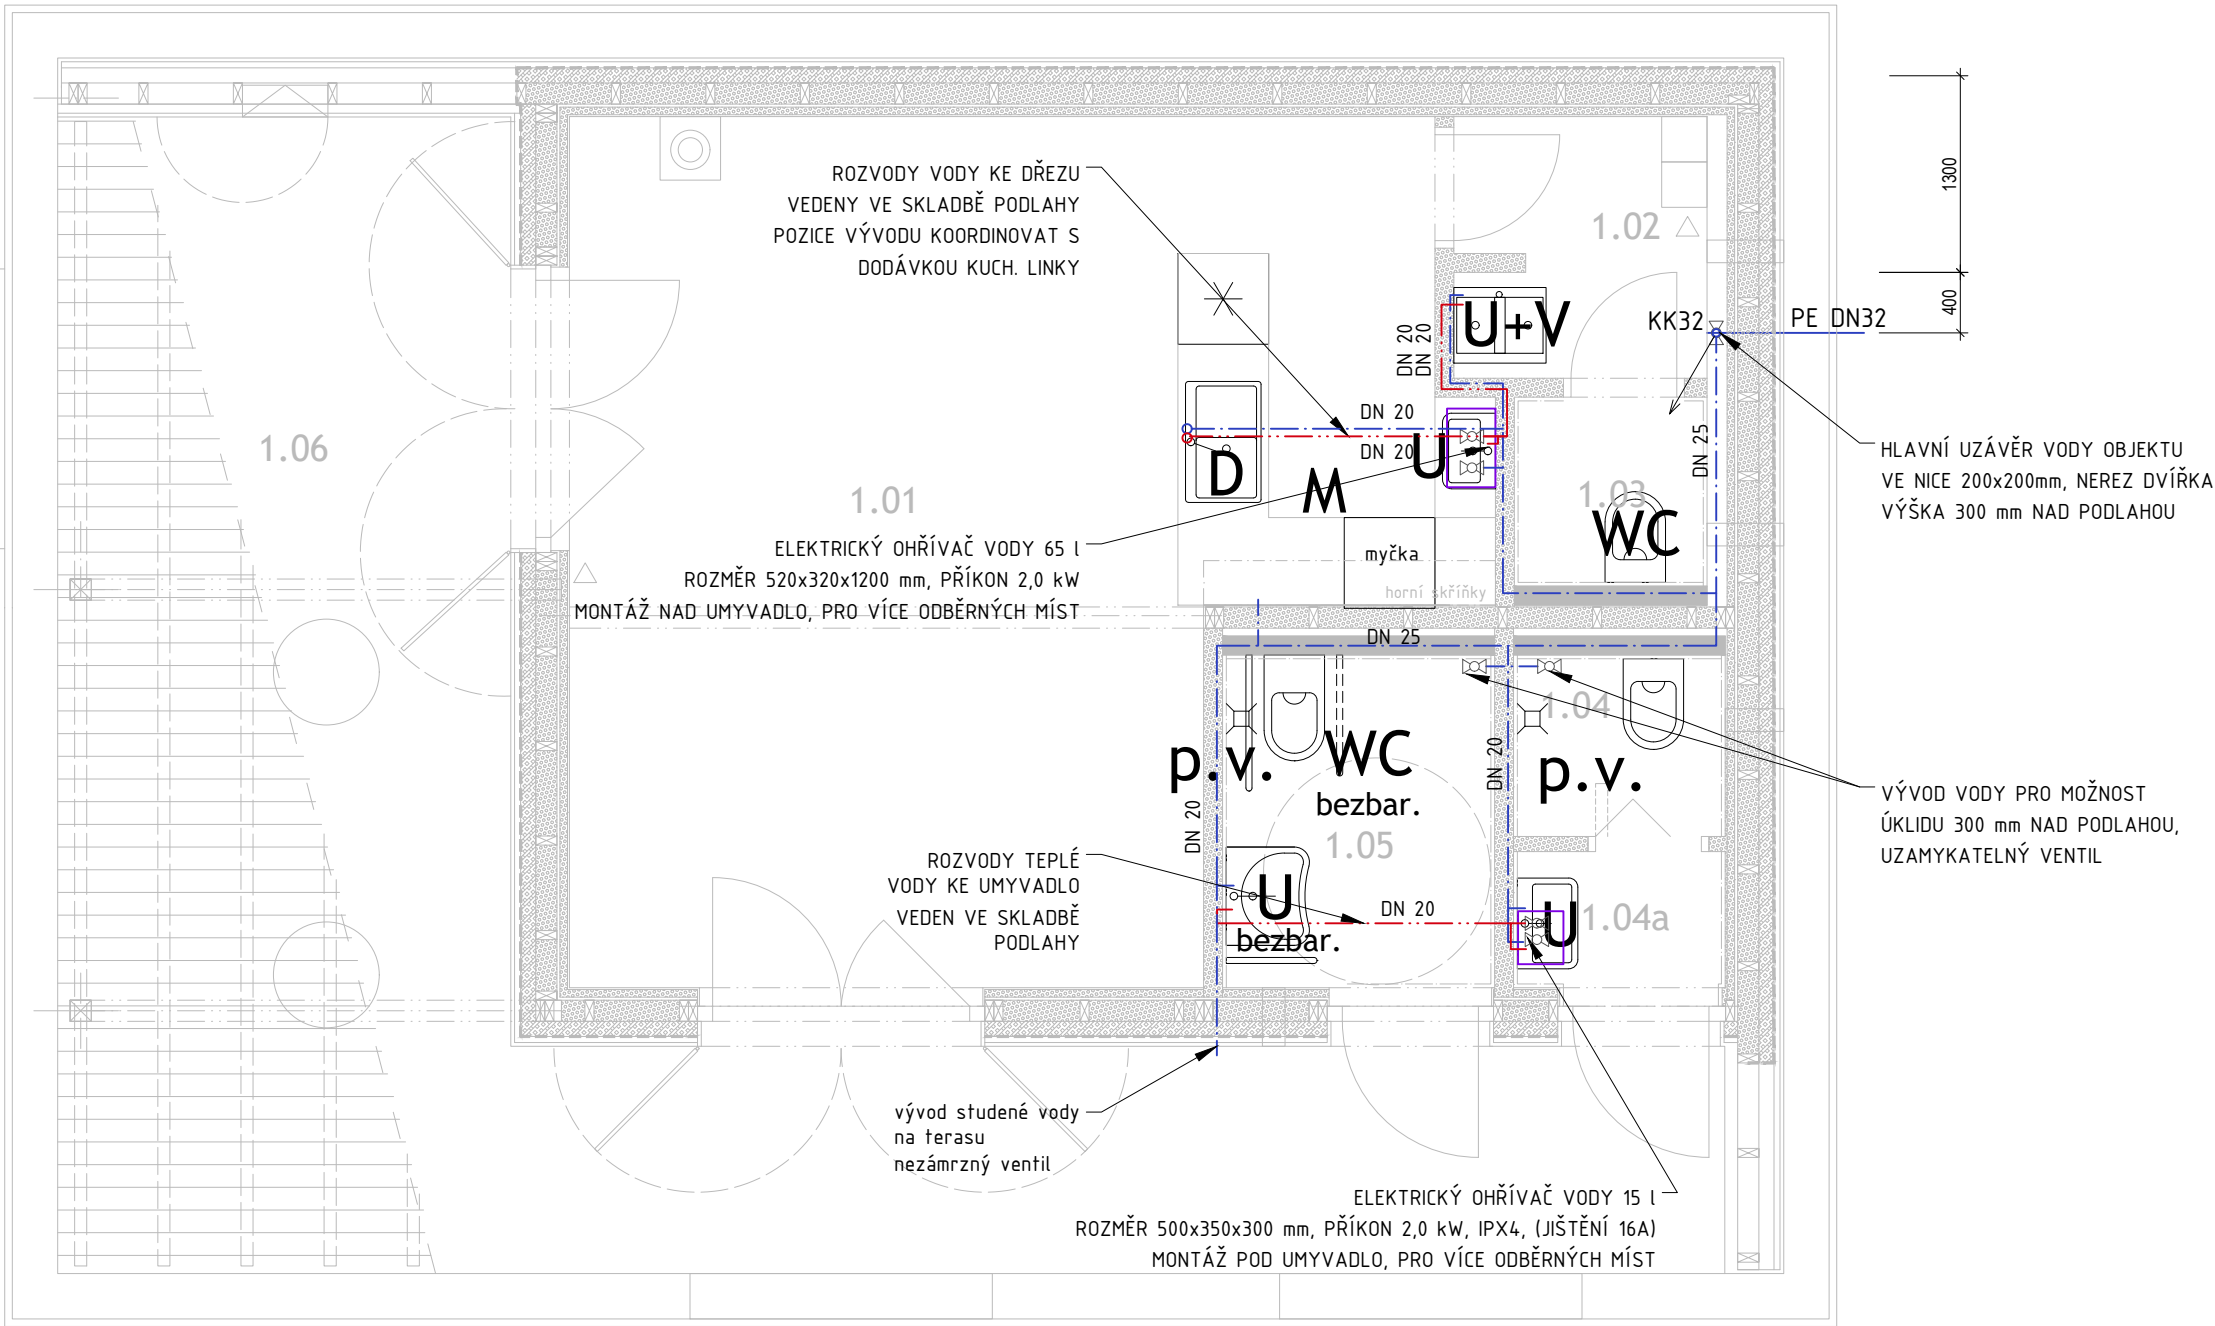

LEGENDA VODOVOD

STUDENÁ VODA - POTRUBÍ PPR
TEPLÁ VODA - POTRUBÍ PPR

POZNÁMKY

POTRUBÍ TEPLÉ I STUDENÉ VODY IZOLOVÁNO NÁVLEKOVOU IZOLACÍ
Z LEHČENÉHO POLYETHYLENU IZOLACE MIN. 20 mm (DO DN 25 VČ.)
POTRUBÍ KOTVENO POMOCÍ HLUK TLUMÍCÍCH OBJÍMEK
POTRUBÍ DILATOVÁNO OD STAVEBNÍCH KONSTRUKCÍ
PŘESNÉ POZICE VÝVODŮ BUDOU KOORDINOVÁNY S DODANÝMI
ZAŘIZOVACÍMI PŘEDMĚTY

OZNAČENÍ ZAŘIZOVACÍCH PŘEDMĚTŮ

U umyvadlo
D dřez
U+V umyvadlo a výlevka
M myčka
WC toaletní mísa
WC bezbar. toaletní mísa bezbariérová
p.v. podlahová vpust' (suchá)

Ozn.	Místnost	Plocha m ²
1.01	Prostor kavárny	29,5
1.02	Předsíňka	2,8
1.03	WC personál / výlevka	1,6
1.04	WC muži	1,7
1.04a	Předsíň WC muži	1,3
1.05	WC ženy + bezbariérové	4,0
1.05	Terasa	35,46

