


T B

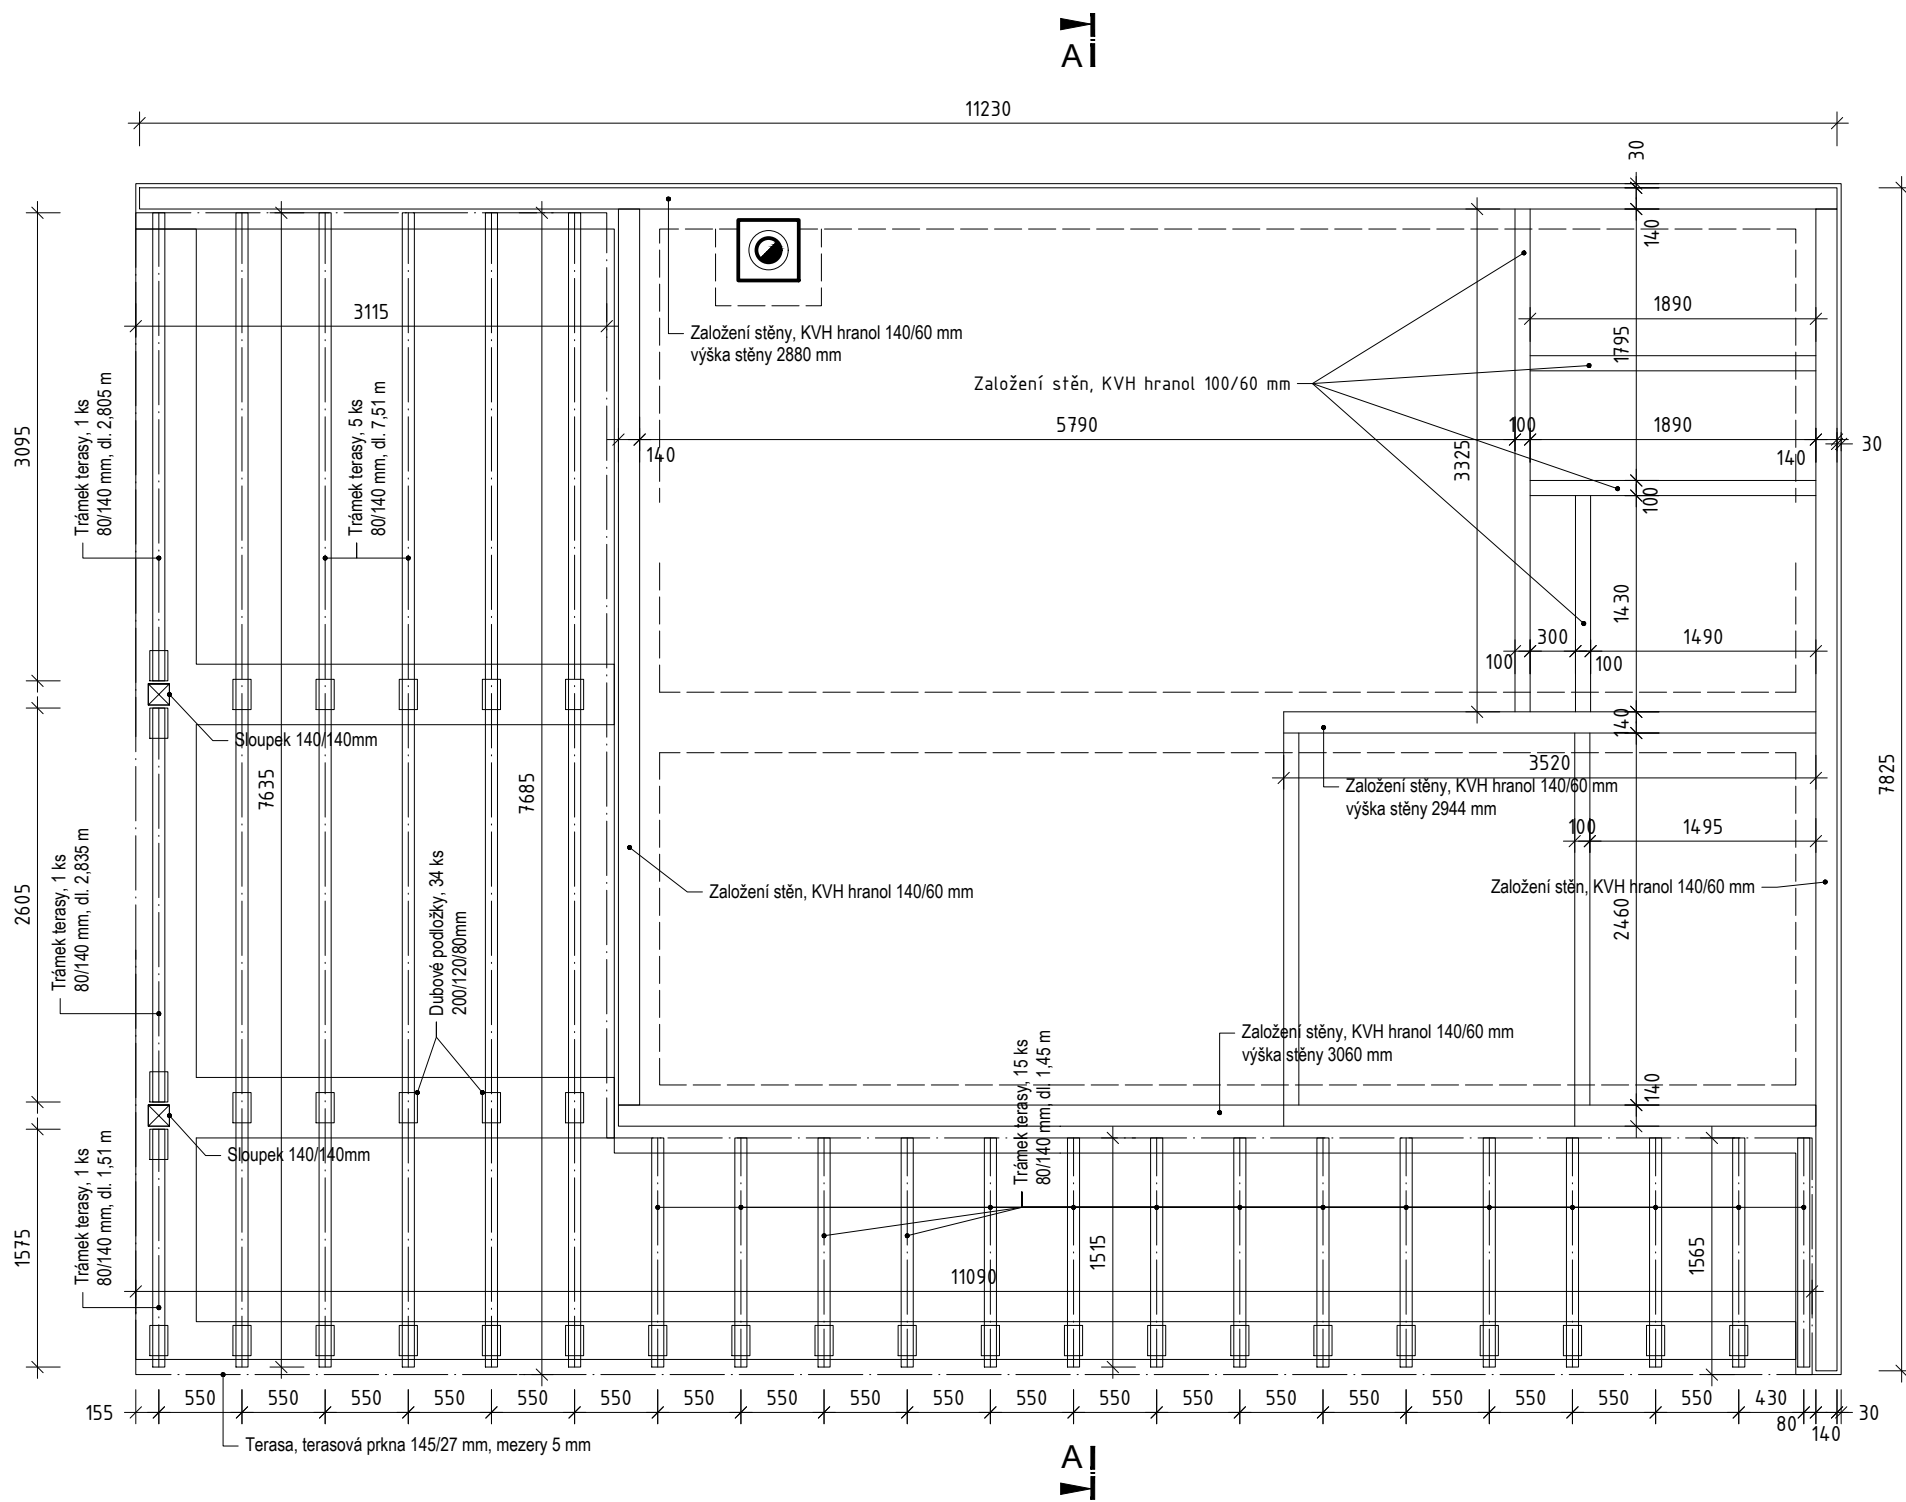

A I

POZNÁMKA

- Spodní stavba obou objektů bude izolována proti zemní vlhkosti dvojitou hydroizolací z modifikovaného asfaltového pásu. Izolace spodní stavby tl. 2x4 mm. Hydroizolace pod stěnami musí mít konstantní tloušťku 2x4mm, aby byly stěny založeny na ideálně vyrovnaném podkladu.
- Dřevěné trámký terasy a dubové podložky budou od betonu dilatovány vložnými modifikovanými asf. pásy. Trámek: 3x4mm. Dubová podložka: 2x4mm.
- Poloha a šířka stěnových panelů je vyznačena bez záklopu z vysokopevnostních SDK desek. Nosné stěny š=140 mm, příčky š=100 mm.

GENERÁLNÍ PROJEKTANT

FETTERS

FETTERS management, s.r.o.
IČ: 014 05 471

adresa: Návršní 2030/8
140 00 Praha 4-Krč
zodp. proj.: Ing. arch. Martin Tomášek
tel.: +420 774 800 218
email: info@fettters.cz
web: www.fettters.cz

PŮVODNÍ ARCHITEKTONICKÝ NÁVRH
PEŠÁKARCHITEKTI

adresa: Krupská 1750/10
100 00 Praha 10
zodp. proj.: Ing. arch. Michal Pešák
tel.: +420 739 540 768
email: michal@pesakarchitekti.cz
web: www.pesakarchitekti.cz

STAVEBNÍK



Městská část Praha 5
IČ: 000 63 631

adresa: nám. 14. října 1381/4
150 00 Praha 5 - Smíchov
tel.: +420 257 000 511
email: podatelna@praha5.cz
web: www.praha5.cz

PROJEKTANT ČÁSTI

Black Label s.r.o.
IČ: 28991621

adresa: Levského 3195/31
143 00 Praha 12 - Modřany
vypracoval: Martin SLAVÍK
projektant: Martin SLAVÍK
zodp. proj.: Ing. Radovan BUŠOVSKÝ
tel.: +420 777 843 267
email: info@black-label.cz
web: www.black-label.cz

datum:

podpis:

STAVBA

Park na Dívčích hradech

parc. č. 917, 918/7, k.ú. Smíchov

STUPEŇ PROJEKTOVÉ DOKUMENTACE
DOKUMENTACE PRO PROVEDENÍ STAVBY

SO-01
D.1.1 architektonicko-stavební řešení

ČÍSLO ZAKÁZKY 2131
DATUM 06.2024
MĚŘÍTKO 1:50
FORMÁT A3
SO-01: ±0,000=274,40 m.n.m!!!

ČÍSLO PARÉ

SKLADBA TERASY,
ZALOŽENÍ STĚN D.1.1.02

