


LEGENDA

- 
- Stávající rozvody vnitřního plynovodu
- 
- Nové rozvody vnitřního plynovodu

PLYNOVÝ KONDENZAČNÍ KOTEL  
S INTEGROVANÝM ZÁSOBNÍKEM  
TEPLÉ VODY  
PŘED KOTLEM KK DN20

Cu 22x1,0  
V PODHLEDU

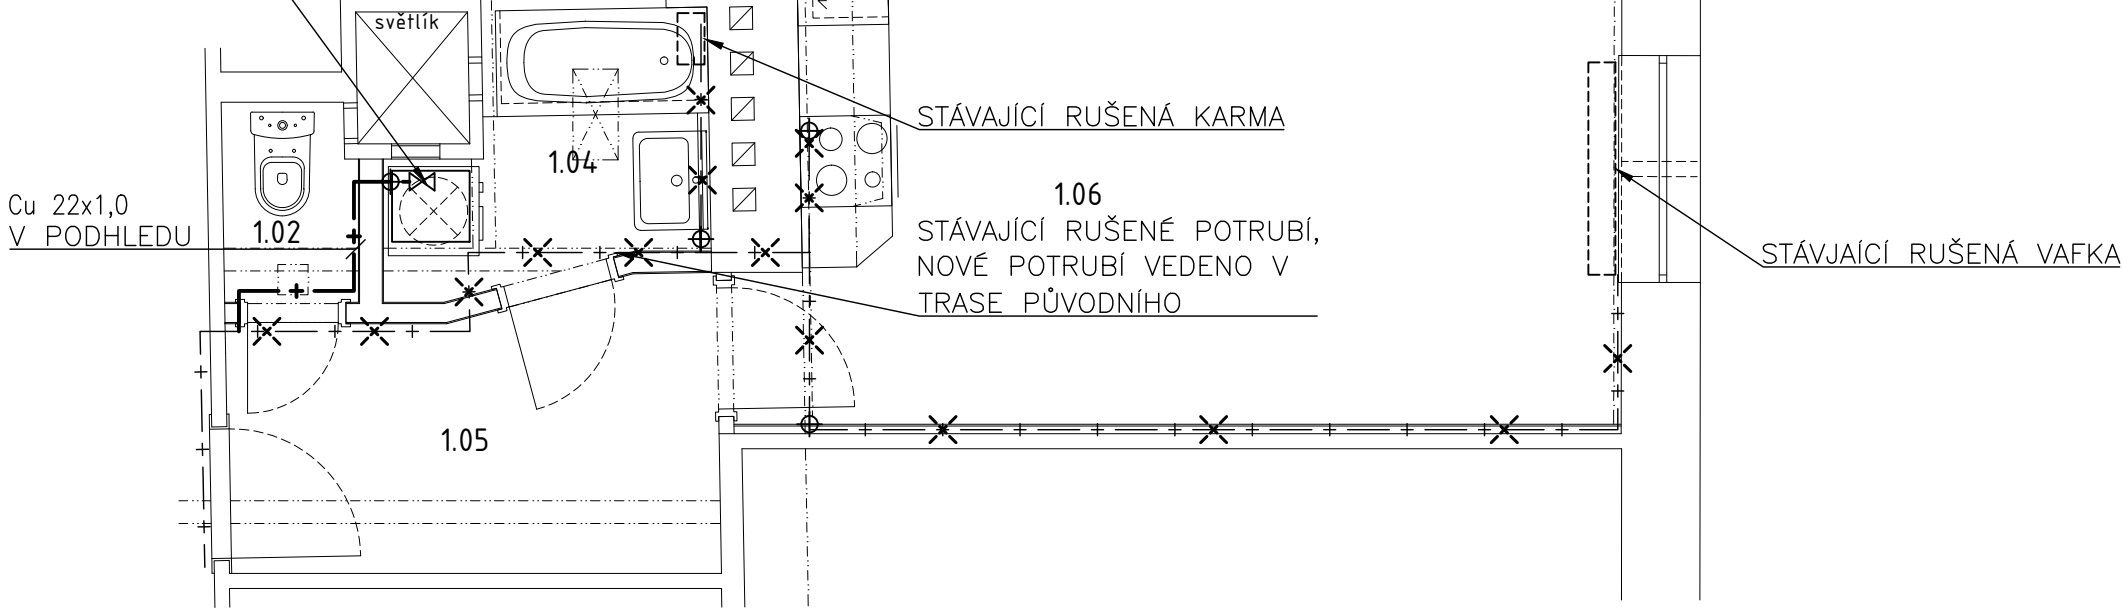

ZHOTOVITEL: **Boa projekt s.r.o.**  
Na Hutěmance 439/8, Praha 5 – Jinonice  
IČ:06934927, tel: +420 603794388  
PROJEKT s.r.o. ZODPOVĚDNÁ OSOBA: Ing. Vít Řezáč

AKCE: Rekonstrukce bytové jednotky MČ  
Radlická 2070/112, 150 00 Praha 5  
bj.č. 12

ZHOTOVITEL ČÁSTI: **Boa projekt s.r.o.**  
Na Hutěmance 439/8, Praha 5 – Jinonice  
IČ:06934927, tel: +420 603794388  
PROJEKT s.r.o. ZODPOVĚDNÁ OSOBA: Ing. Vít Řezáč  
VYPRACOVAL: Ing. Ondřej Mědílek

INVESTOR: Městská část Praha 5  
nám. 14. října 1381/4, 150 22 Praha 5

ČÁST DOKUMENTACE: **PLYNOVOD**  
NÁZEV ČÁSTI: ROZVODY PLYNOVODU  
PŮDORYS BYTU

ZAK.Č.	24 178	STUPEŇ PD:	PARÉ:
DATUM:	15.03.2025	DPS	
FORMÁT:	A3	ČÍSLO ČÁSTI:	D.1.4.b
MĚŘÍTKO:	1:50	ČÍSLO VÝKRESU:	2.